


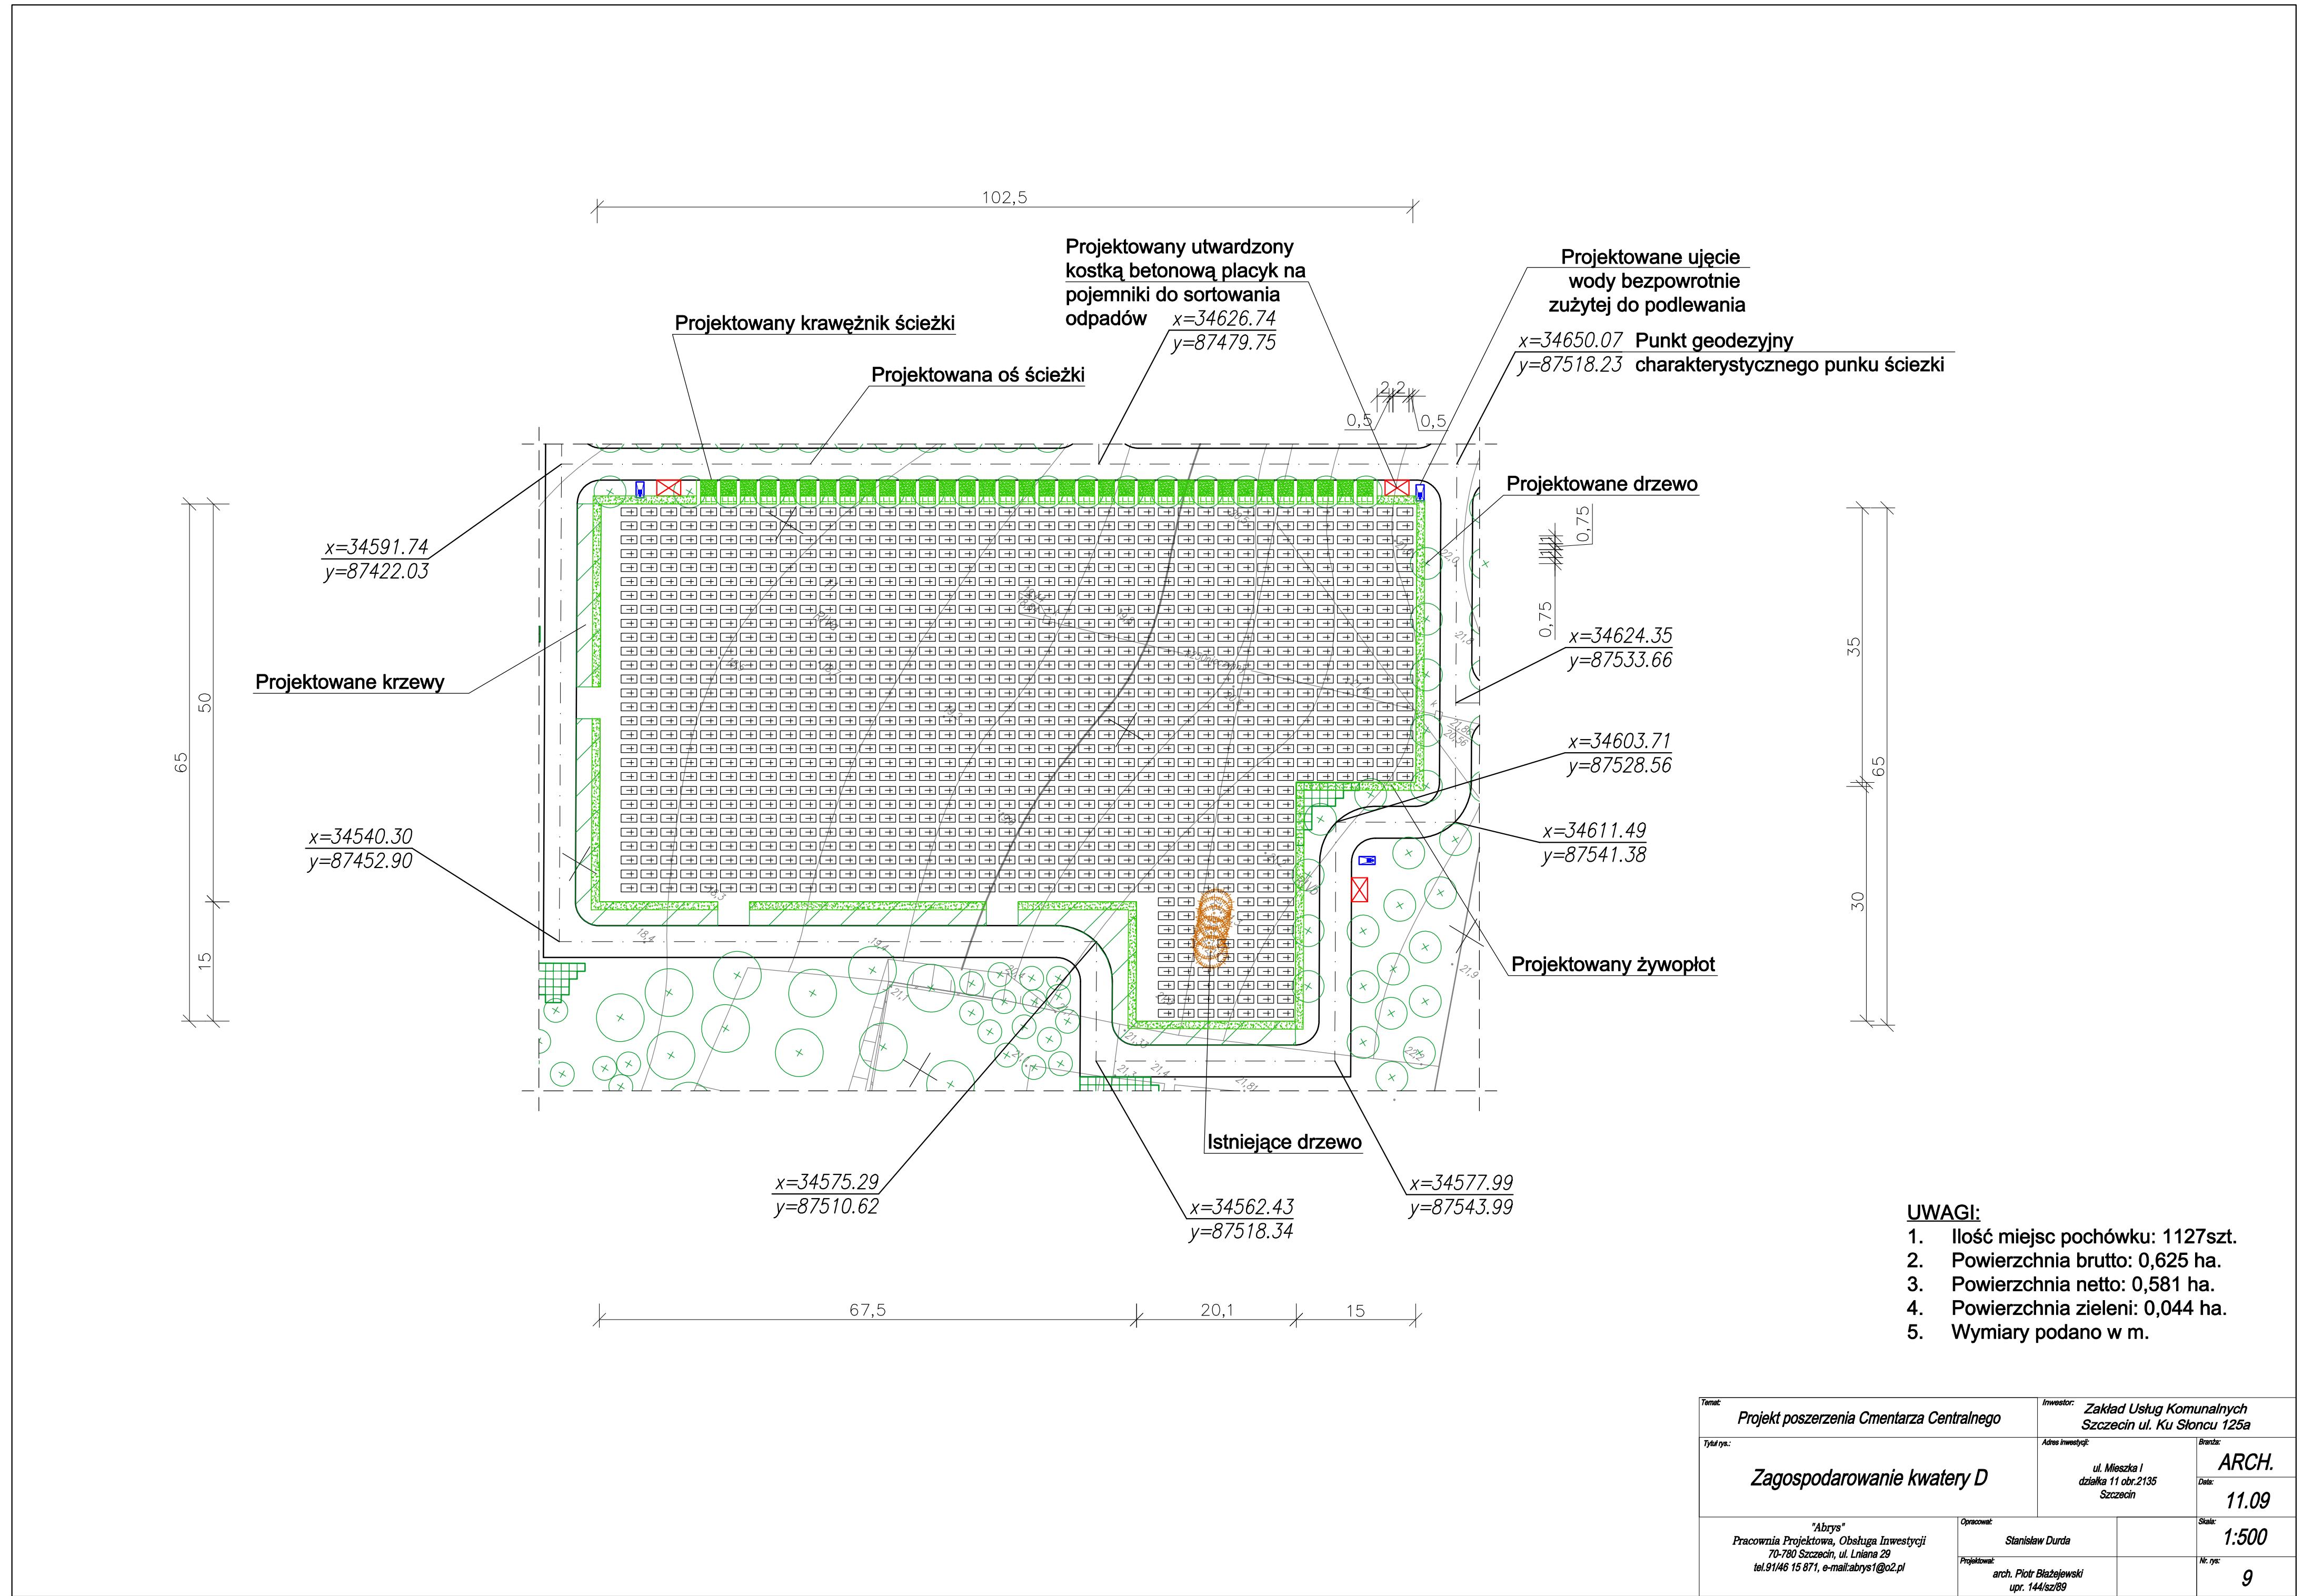

- UWAGI:**
1. Ilość miejsc pochówku: 1127szt.
 2. Powierzchnia brutto: 0,625 ha.
 3. Powierzchnia netto: 0,581 ha.
 4. Powierzchnia zieleni: 0,044 ha.
 5. Wymiary podano w m.

Temat: Projekt poszerzenia Cmentarza Centralnego		Inwestor: Zakład Usług Komunalnych Szczecin ul. Ku Słońcu 125a	
Tytuł rys.: Zagospodarowanie kwatery D		Adres inwestycji: ul. Mieszka I działka 11 obr.2135 Szczecin	Branda: ARCH.
"Abrys" Pracownia Projektowa, Obsługa Inwestycji 70-780 Szczecin, ul. Lniana 29 tel.91/46 15 871, e-mail:abrys1@o2.pl		Opracował: Stanisław Durda	Data: 11.09
Projektował: arch. Piotr Błażejowski upr. 144/sz/89		Skala: 1:500	Nr. rys.: 9