


KWATERA POCHÓWKU URNOWEGO
Rzut poziomy

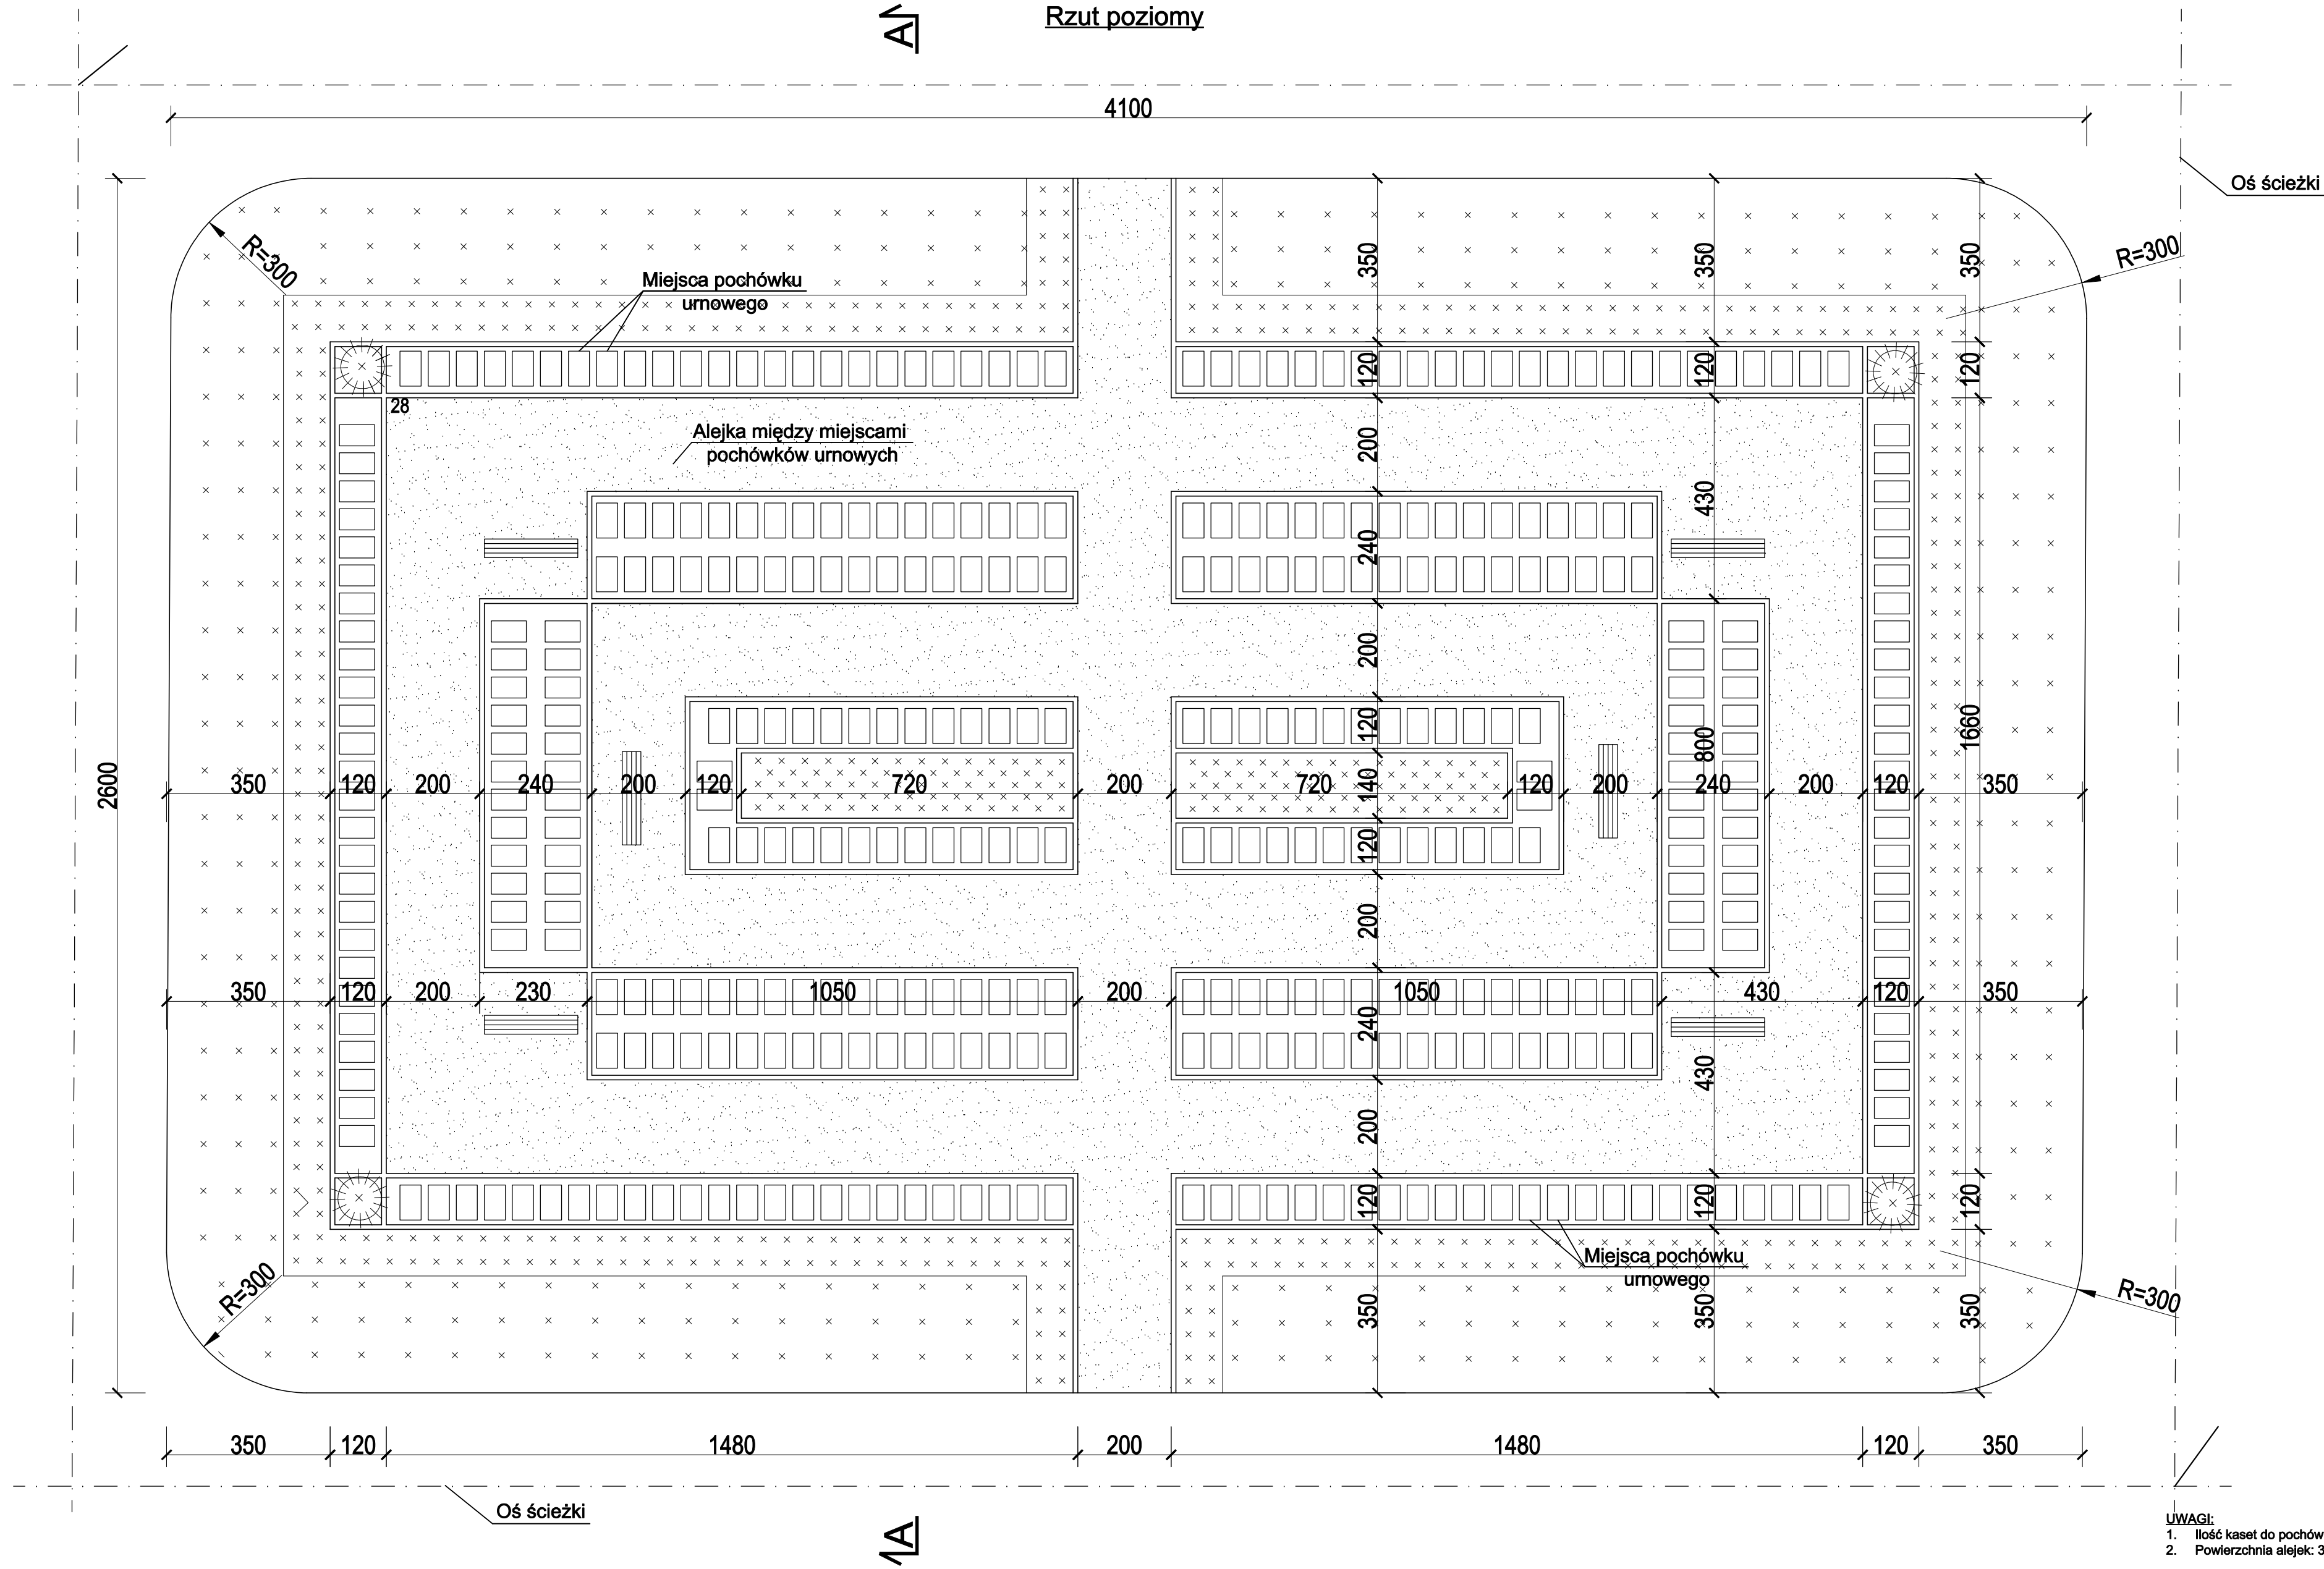

- UWAGI:
- ilość kaset do pochówków urnowych: 388 szt.
 - Powierzchnia alejek: 339,56m²
- Ławki parkowe - bez oparcia

Temat: Poszerzenie Cmentarza Centralnego		Inwestor: Zakład Usług Komunalnych Szczecin ul. Ku Słońcu 125a	
Tytuł rys.: Rzut kwatery E1 Pochówku urnowe		Adres inwestycji: Szczecin, ul. Mieszka I, działka 11 obr. 2135, działka 13/5 obr. 2113, działka 12 obr. 2135, działka 13 obr. 2135	Bud. 12.09
Projektował: arch. Piotr Błażejowski upr. 144/sz/89		Skala: 1:100	
Sprawdził: Paweł Winiński upr. 12/ZOIA/2003		Nr. rys.: 10a.1	