


| KARTA REJESTRACYJNA INFORMACYCZNEJ KOPII MAPY (wzórnika)   |   |
|---|---|
| <b>OBIEKT:</b><br>m. Szczecin, ul. Mieszka I-go<br>działka nr 11<br>obręb 2113, 2135, 2136   | <b>Usługi Geodezyjne i Kartograficzne</b><br><b>Grzegorz Kleczewski</b><br>ul. Jasna 49/5<br>70 - 783 Szczecin<br>tel. 601 576 161   |
| <b>SKALA:</b> 1:500<br>Obręb wytyczony i skany<br>Planów urbanistycznych i podziemnych   | (zobacz wytyczanie podziemnego)   |
| <b>Kierownik robót:</b><br>Grzegorz Kleczewski, w op. zam. 7053<br>(inż. inżynier, inż. inżynier)   | Wykonano pomiary:<br>a) terenowe b) wierzniarskie<br>Plan CD nr _____ data _____<br>Miejski plan _____ data _____   |
| Mapy do celów projektowych sporządzone przy wykorzystaniu:<br>1. mapy zasadniczej w skali 1 : 500, wydanie: 7-02-A-6, 10, 20, 29<br>2. danych terenowych z pomiarów podziemnego<br>3. planów urbanistycznych i podziemnych<br>4. opracowanych podziemnych i terenowych planów zagospodarowania<br>przebiegu drogi (nie rozstrzygnięte, nie regulacyjne, inne ulice)   | Wykonano w ramach pracy geodezyjnej<br>K.E.A.G. 30302009<br>W ramach opracowania mapy w tym celu<br>opracowano podziemny i terenowy<br>plan zagospodarowania podziemnego<br>Opisano i w dokumencie<br>według danych MCDOK w Szczecinie z dnia 23.09.2009r.<br>Rysunek: |
| Na mapie do celów projektowych wykazano następujące<br>uzbrojenie przez ZUP projektów sieci uzbrojenia<br>terenu:<br>brak   |   |
| <b>Informacje dodatkowe:</b><br>1. Mapa wytyczona na podstawie:<br>2. Planu urbanistycznego i podziemnego K-1 (1970) / K-1<br>(Podziemne Mapy K-1 z 1980r.)<br>3. Mapy naziemnej do celów projektowych w zakresie planu<br>4. Stanu istniejącego i planu podziemnego i terenowego z<br>opracowaniem mapy technicznej K-1 (1970) / K-1 (Podziemne Mapy<br>K-1 z 1980r.)<br>5. Wykazanie terenów objętych podziemnym i terenowym<br>planem zagospodarowania podziemnego<br>6. Nie wykazano się terenami w terenie objętymi, o którym brak<br>było informacji terenowych i nie zostało oznaczone w czasie<br>inwentaryzacji geodezyjnej. |   |
| <b>Uzbrojenie opracowano na podstawie:</b><br>1. danych terenowych - z planu II<br>2. planu urbanistycznego i podziemnego - z planu A<br>3. danych terenowych i planu urbanistycznego - z planu B   |   |
| W skali 1:500 w rzucie 1:12 nie pomiaru się terenów, a jedynie<br>planu urbanistycznego i podziemnego mapy.   |   |
| <b>Aktualność mapy do celów projektowych na dzień:</b><br>23.09.2009r.   | Grzegorz Kleczewski<br>(inżynier geodezyjny)   |

0 10 20 30 40 50 60 70 80 90 100

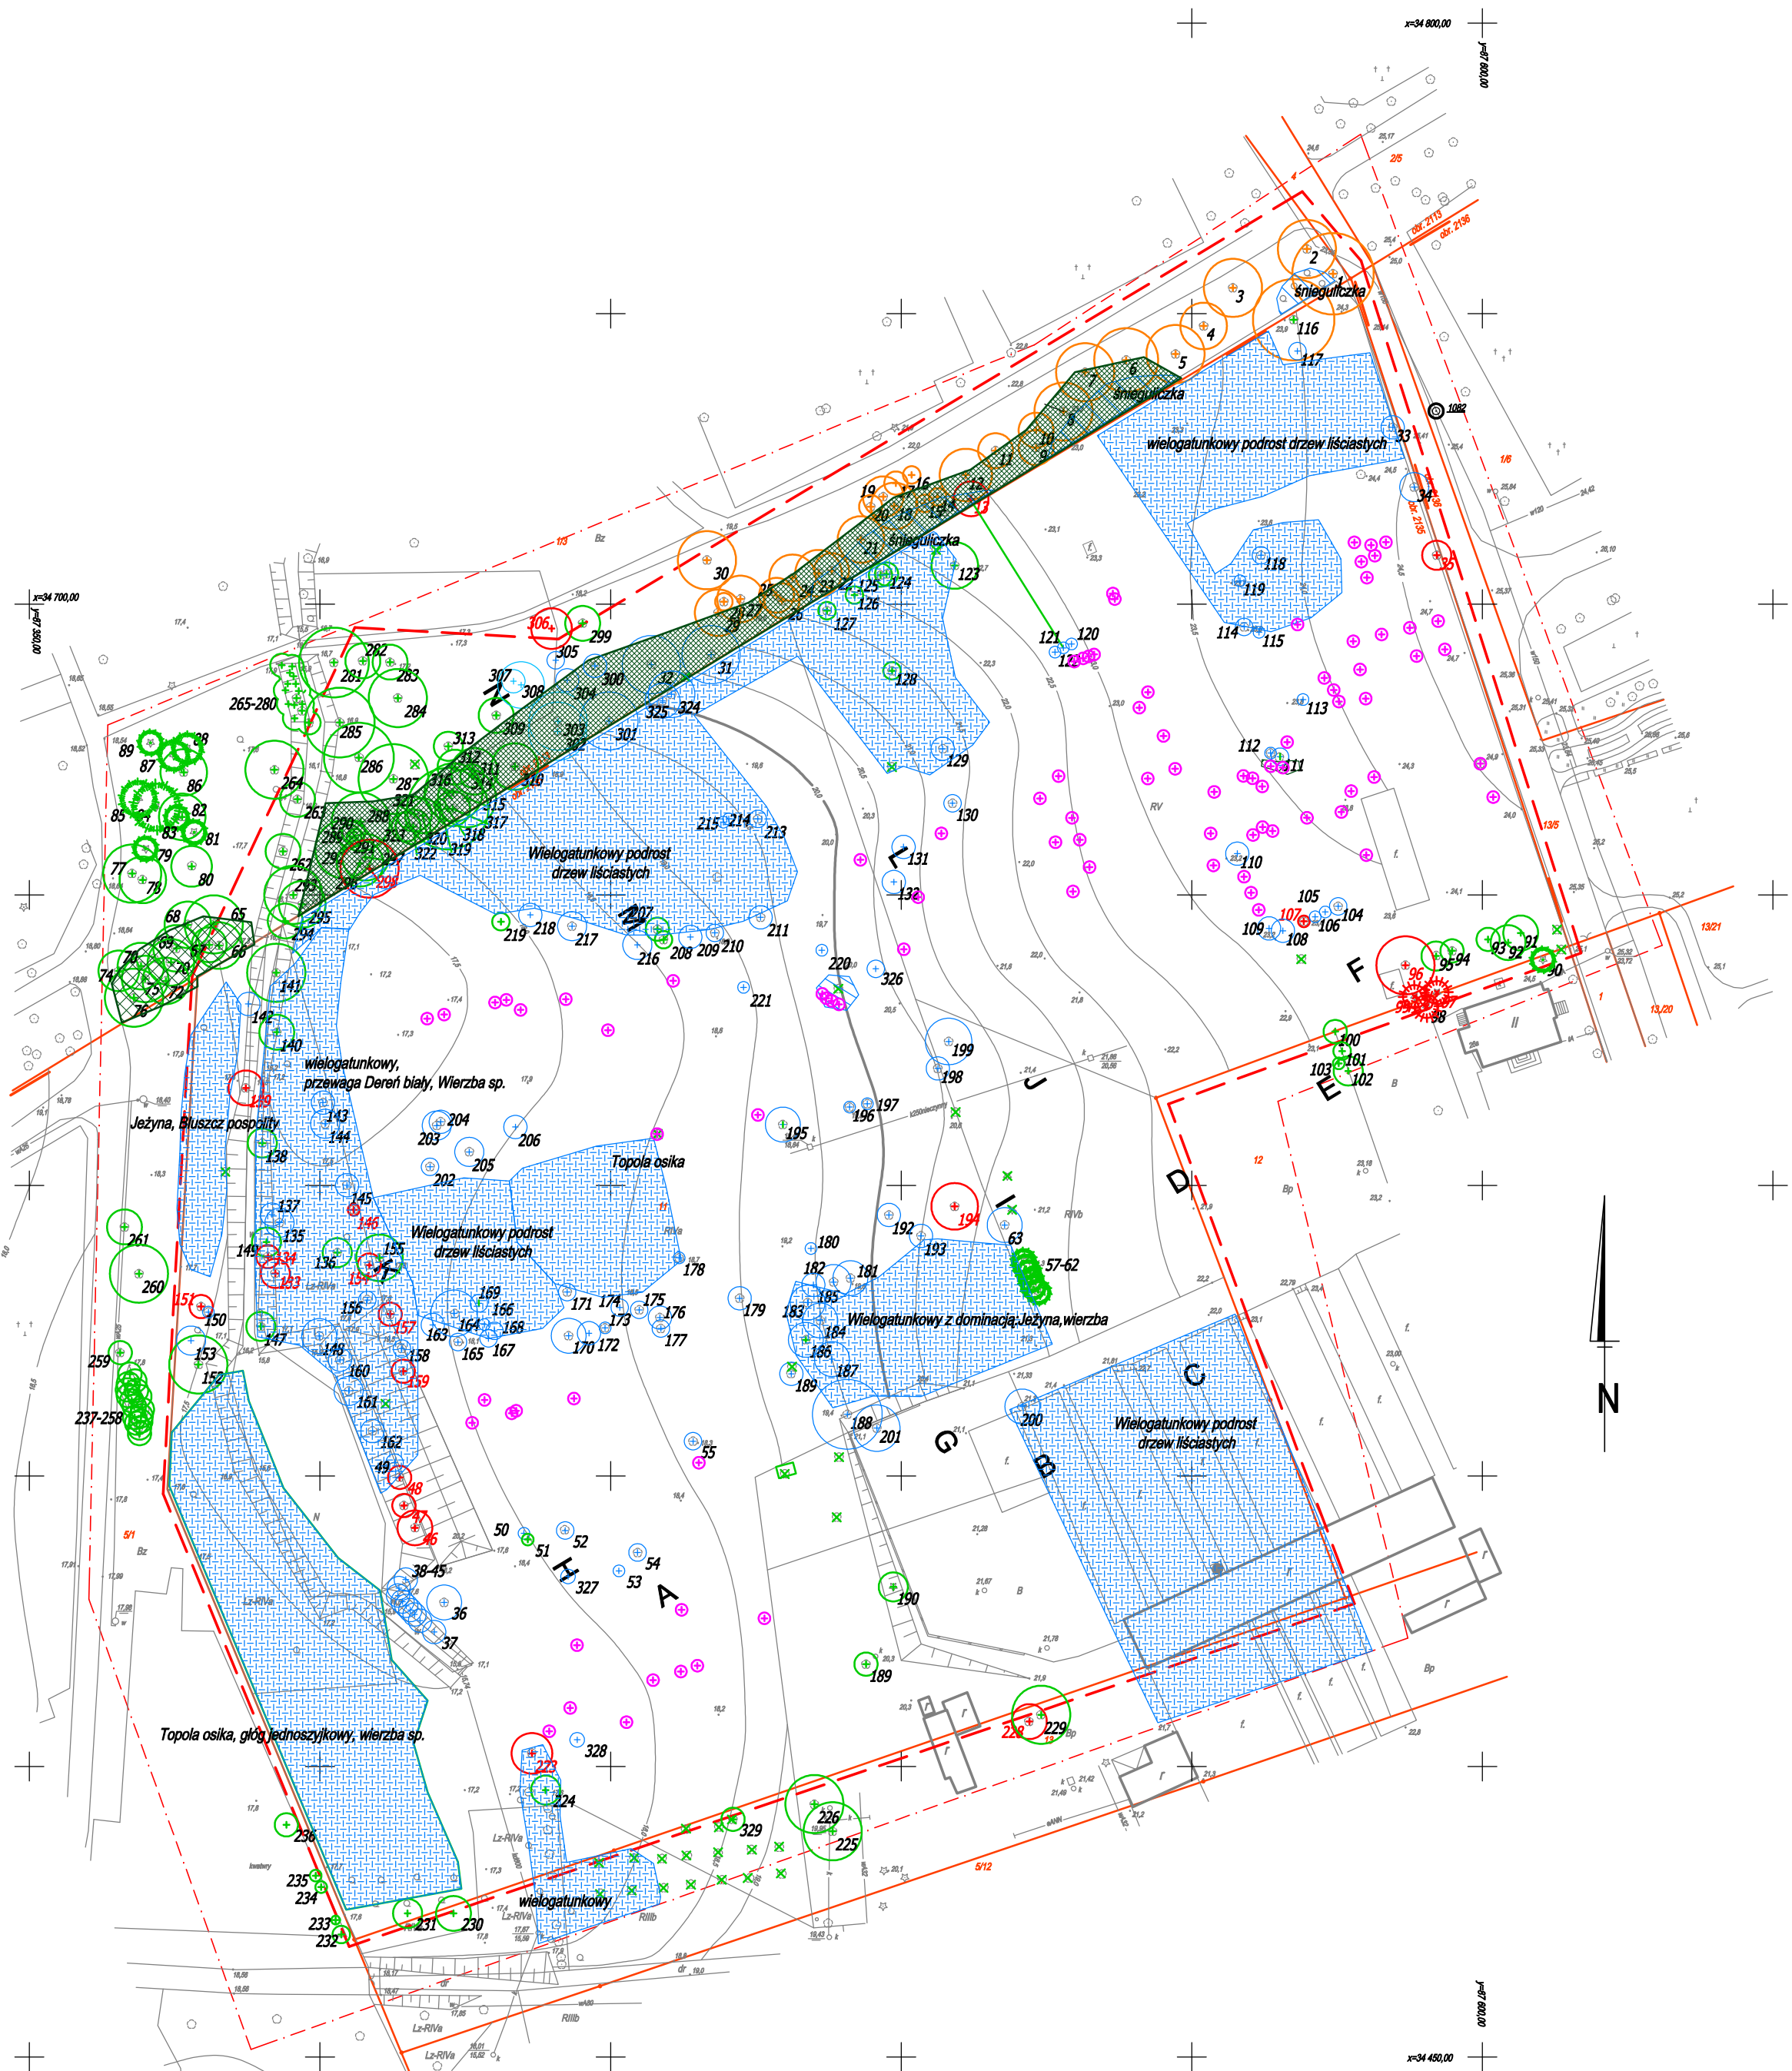

Legenda:

- Zakres opracowania
- + Drzewo liściaste istniejące
- + Drzewo liściaste do usunięcia (wzgl. dendrologiczne))
- Drzewo iglaste istniejące
- Drzewo iglaste do usunięcia (wzgl. dendrologiczne)
- + Zieleń usunięta ze względów kolizji z projektowanym zagospodarowaniem
- + Drzewa przeznaczone do zabiegów pielęgnacyjnych
- Drzewa owocowe do usunięcia
- Krzewy i drzewa z sukcesji naturalnej
- Stanowisko bluszczu
- 104 Numer w spisie inwentaryzacyjnym

|   |  |   |                                                    |
|---|--|---|----------------------------------------------------|
| Temat:<br><b>Poszerzenia Cmentarza Centralnego</b>                                                                              |  | Inwestor:<br><b>Zakład Usług Komunalnych<br/>Szczecin ul. Ku Słońcu 129a</b>                                                                                         |                                                    |
| Tytuł rym:<br><b>Inwentaryzacja zieleni</b>                                                                                     |  | Adres inwestycji:<br>Szczecin, ul. Mieszka I,<br>działka 11 obr. 2135,<br>działka 13/5 obr. 2136,<br>działka 12 obr. 2135,<br>działka 13 obr. 2135                   | Brandz:<br><b>ZIELEŃ</b><br>Data:<br><b>12.09</b>  |
| "Abrys"<br>Pracownia Projektowa, Obsługa Inwestycji<br>70-780 Szczecin, ul. Llniana 29<br>tel.91/46 15 871, e-mail:abrys1@o2.pl |  | Opracował:<br><b>Łukasz Krykowski</b><br>Sprawdził: arch. <b>Paweł Winiński</b><br>upr. 122/POIA/89<br>Projektował: arch. <b>Piotr Błażejowski</b><br>upr. 144/sz/89 | Skala:<br><b>1:1000</b><br>Nr. rys:<br><b>12.A</b> |