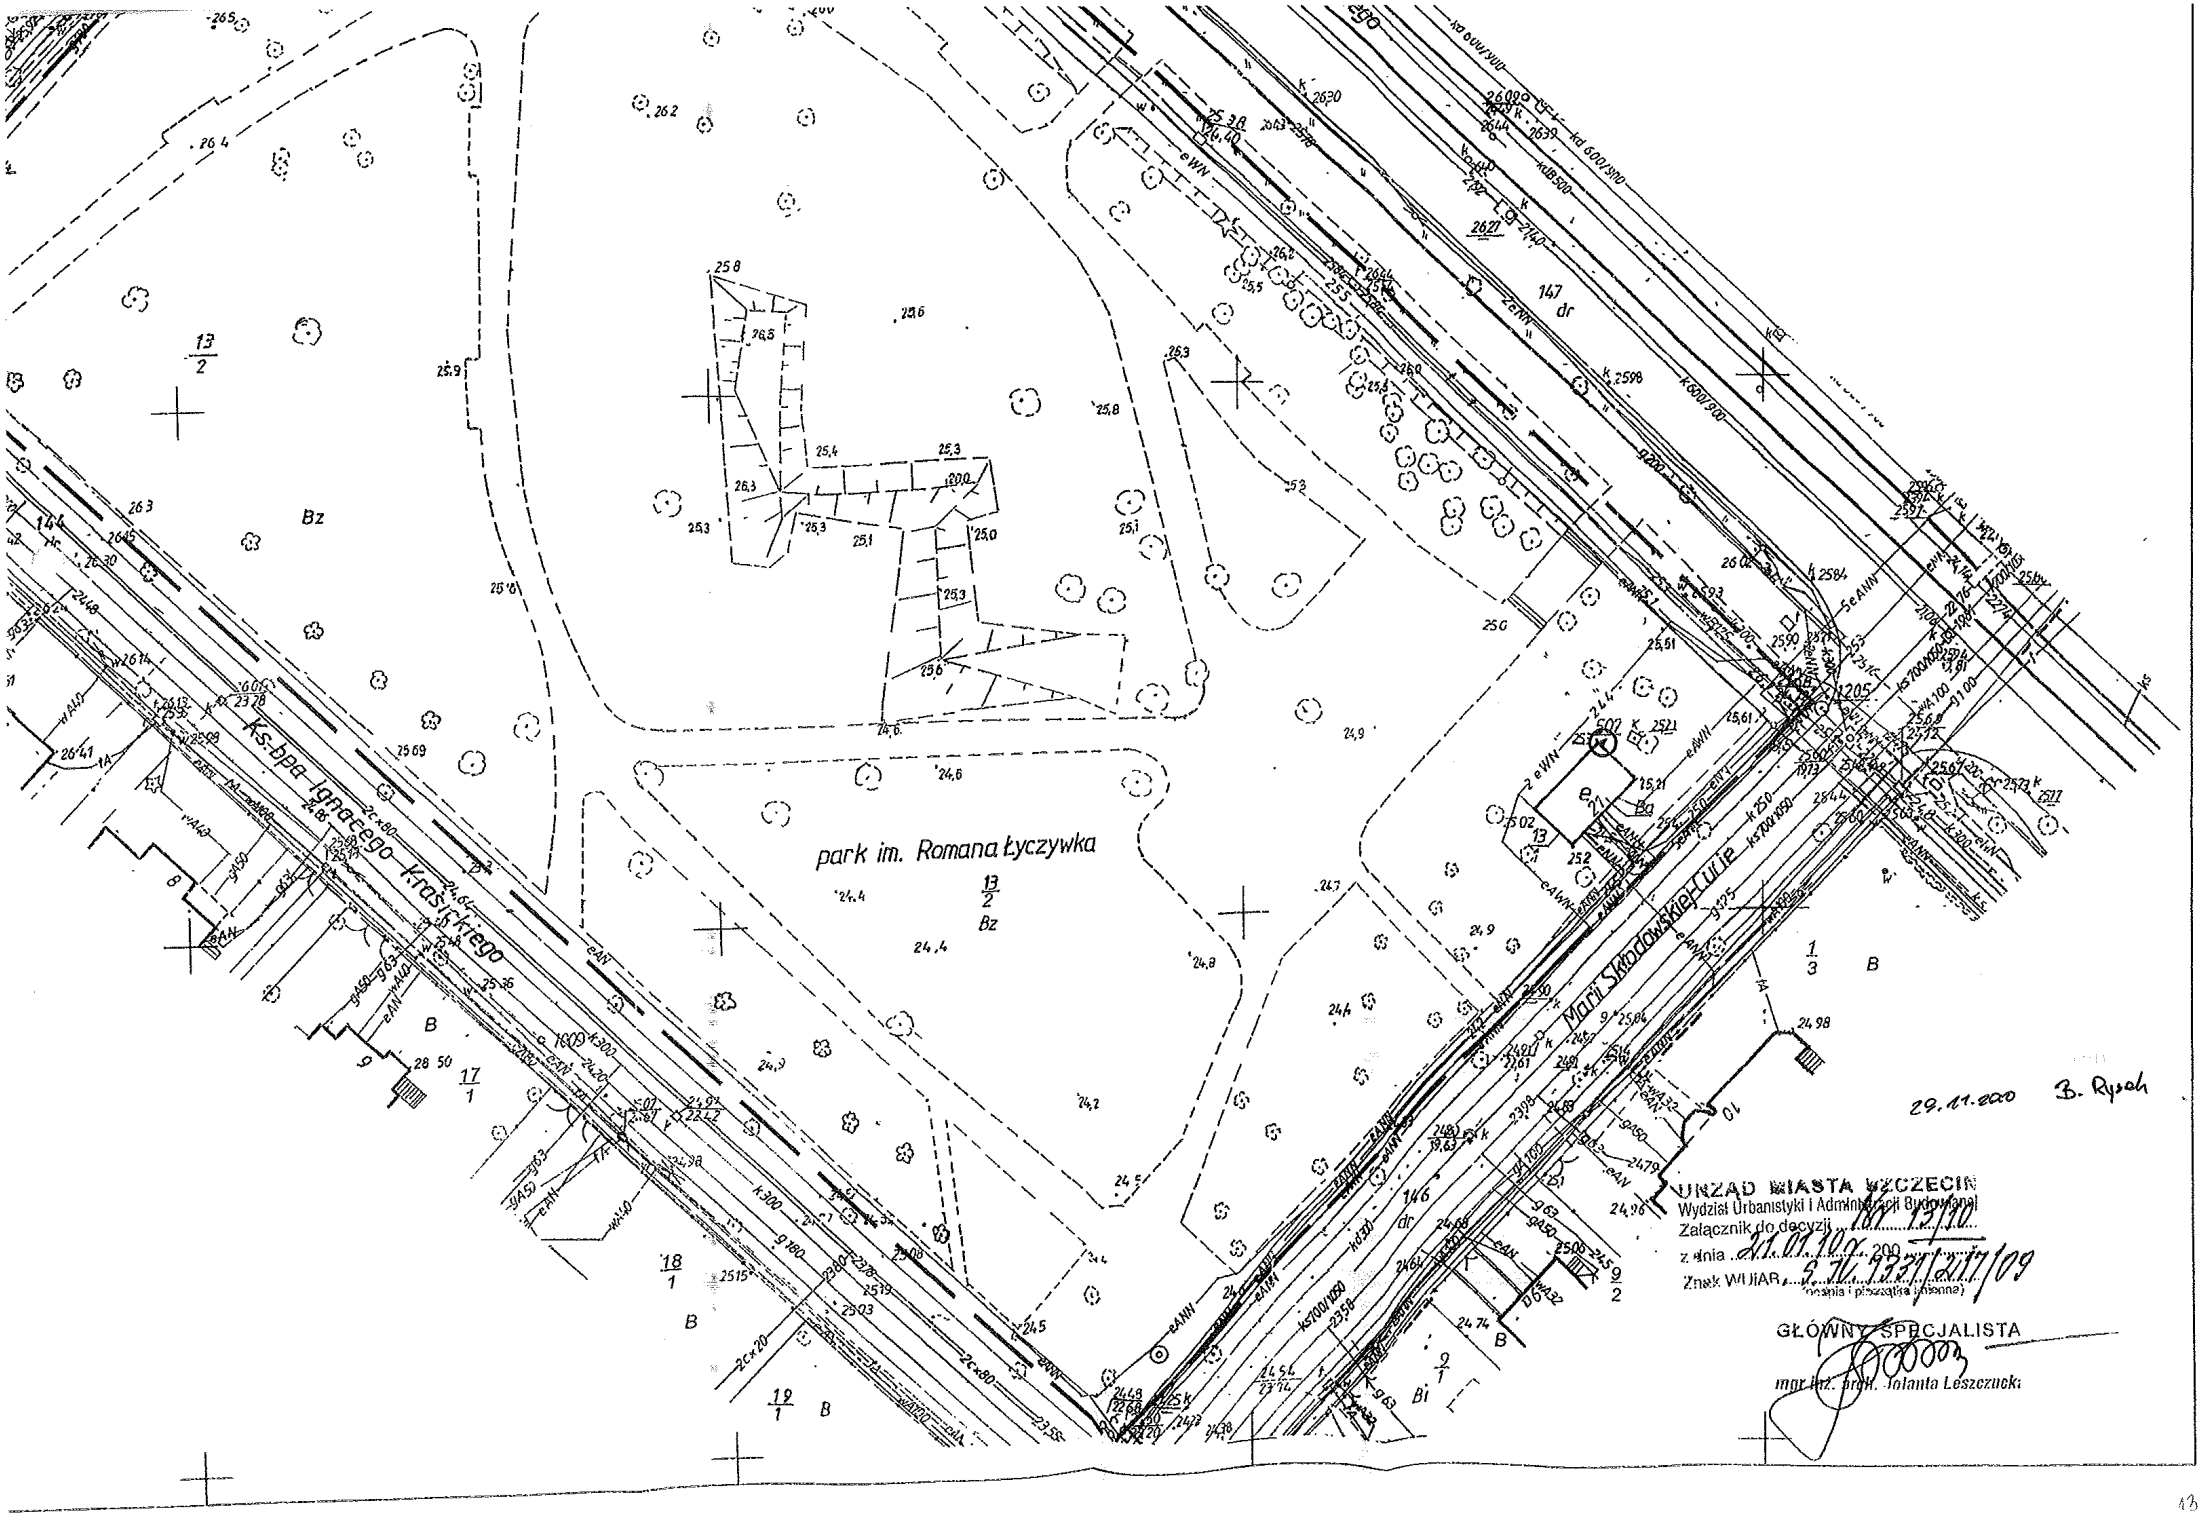
park im. Romana Łyczywka
ks. bpa Ignacego Krasickiego
Marii Skłodowskiej-Curie
29.11.2010 B. Rysch
URZĄD MIASTA SZCZECIN
Wydział Urbanistyki i Administracji Budowlanej
Załącznik do decyzji nr 13/10
z dnia 21.01.2010 r.
Znak WUiAB-7.6721.217.09
GŁÓWNY SPECJALISTA
mgr inż. arch. Jolanta Leszczucka