


PLYTY BIEGÓW

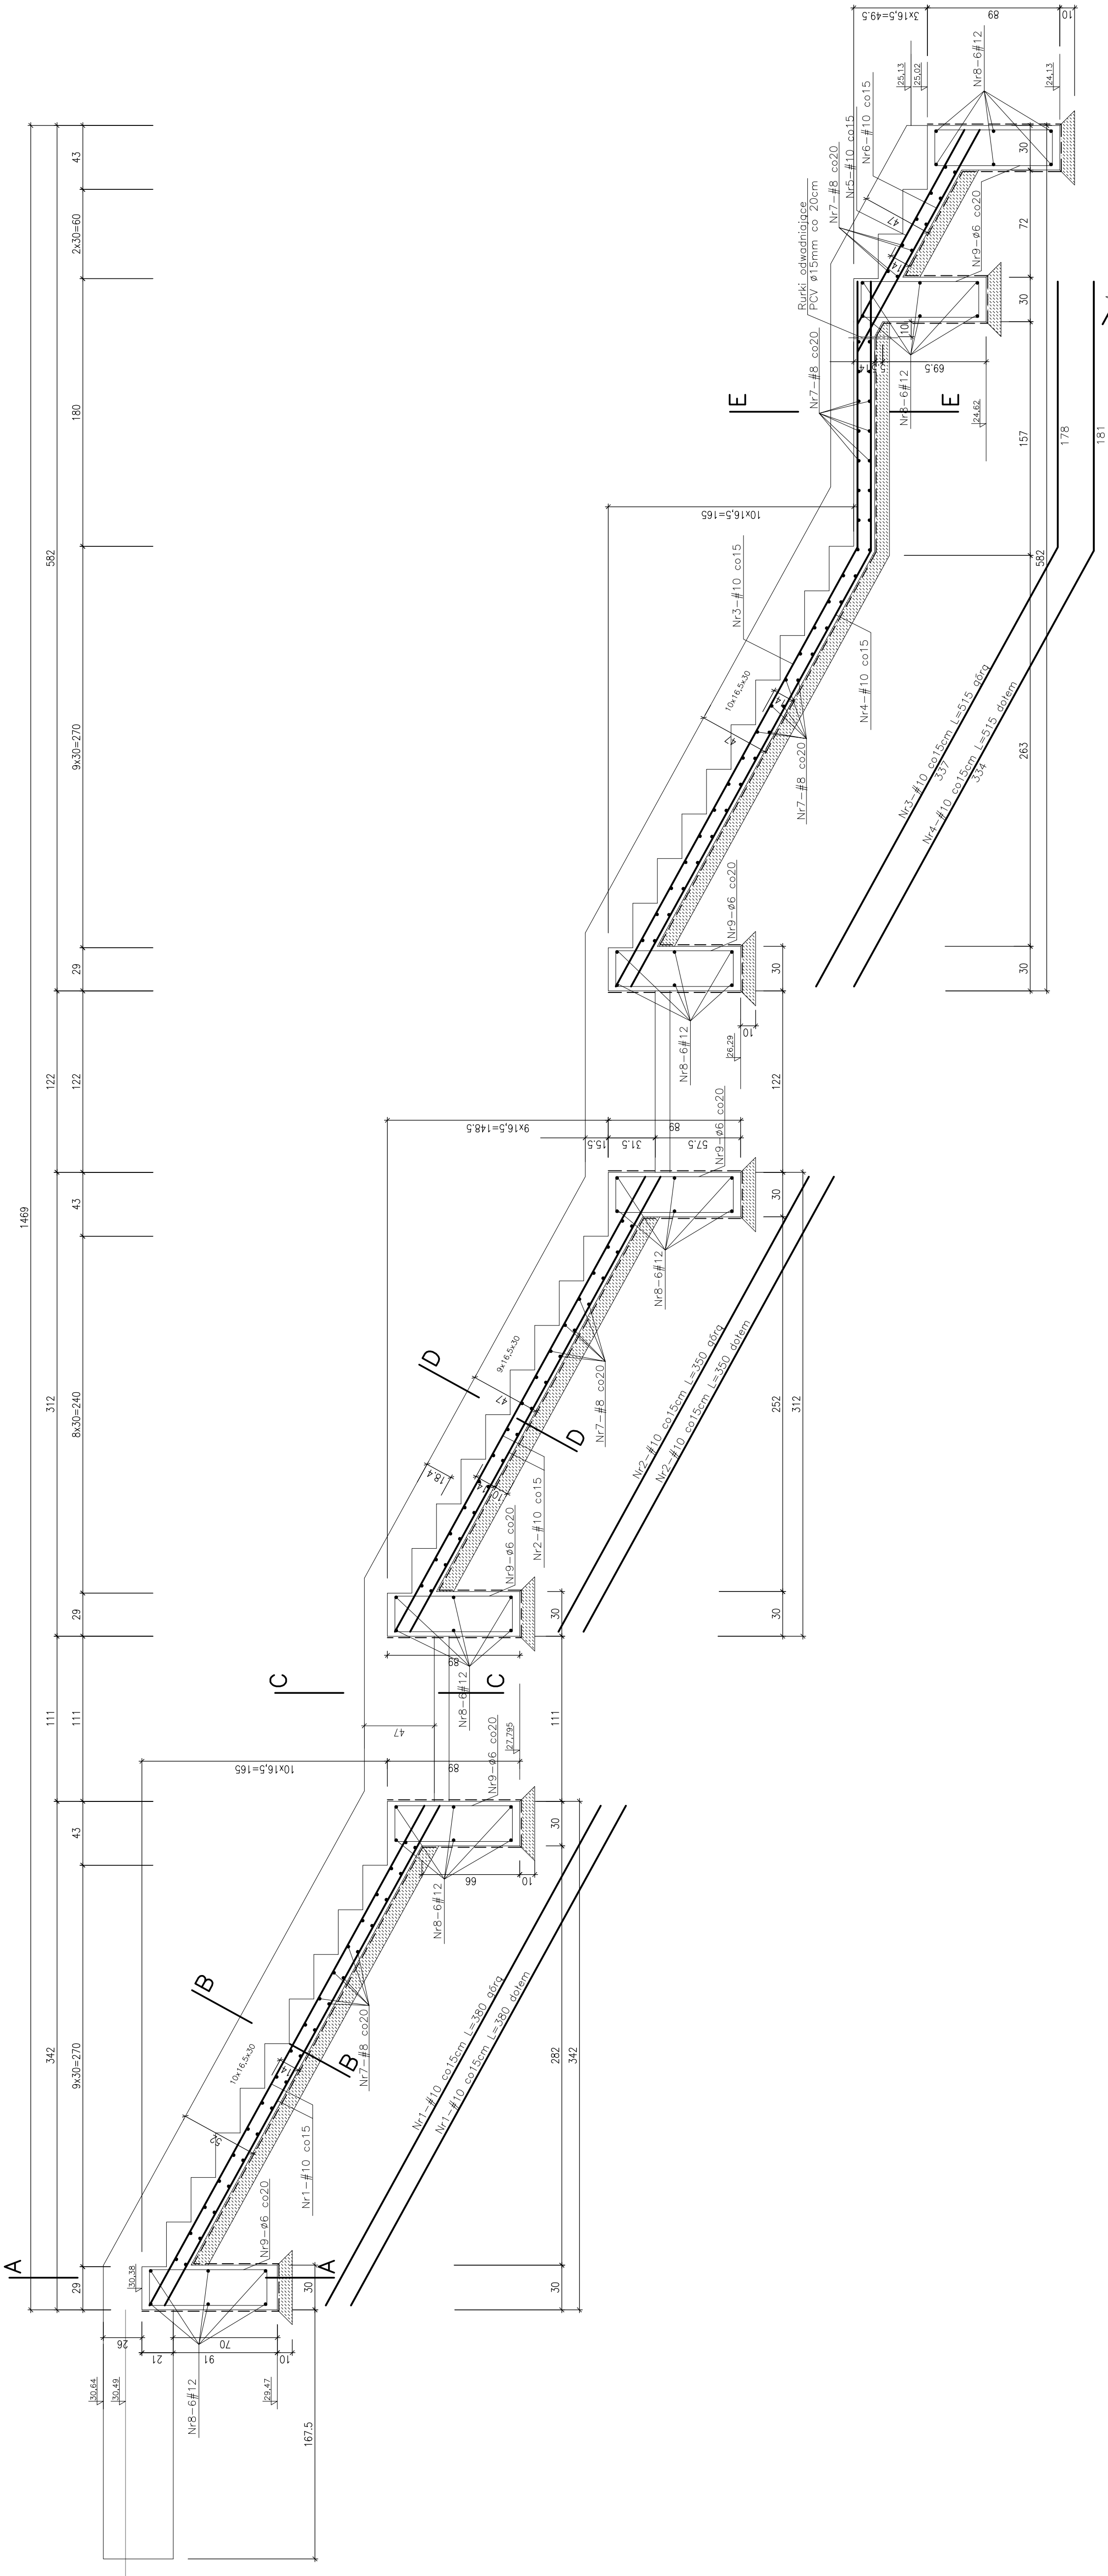

"ARCHIMEDES" architektura, media, design ul. Główna 37, 71-605 Szczecin		INWESTOR GMINA MIASTO SZCZECIN, ZAKŁAD USŁUG KOMUNALNYCH ul. Na Górze 1, 71-600 Szczecin	
ADRES Szczecin, ul. Miejska 1, budynek nr 25, obr. 2113		OBIĘTARZ CENTRALNY PRZEBUDOWA SCHODÓW WEJŚCIOWYCH	
ROZDZIAŁ OPRACOWANIE		DATA 08. 2009	
Tytuł		KONSTRUKCJA	
Tytuł		ZBROJENIE SCHODÓW - PŁYTA	
OPRACOWANIE		mgr inż. KRZYSZTOF WOLITECZAK	
PRZELICZENIA		inż. BOGDAN WOLITECKI	
PROJEKTANT		upr. proj. Nr 4719/61	
SKALA		1:25	
NR. PŁ.		2	