OBIEKT

m. Szczecin
Autostrada Poznańska–Dziewoklicz
dz. nr 3/14
obręb 1112

SKALA: 1:500
Układ współrzędnych: lokalny m.Szczecina
Poziom odniesienia wysokości: Amsterdam

Kierownik roboty:
Tadeusz Żukowski
(imię i nazwisko,nr i zakres uprawnień) upr. geod. nr 8811

Mapę do celów projektowych sporządzono przy wykorzystaniu:

1. Mapy zasadniczej w skali 1:500 ark . 7–02 D–43,53
2. danych branżowych części uzbrojenia podziemnego
3.pomiaru zieleni wysokiej i pomników przyrody oraz pomiaru innych obiektów wskazanych przez projektanta
4.opracowanych geodezyjnie elementów planu zagospodarowania przestrzennego (linie rozgraniczające,linie regulacyjne,osie ulic)

Na mapie do celów projektowych wykazano następujące uzgodnione przez ZUDP projekty sieci uzbrojenia terenu:

1.ZUDP 1111/06 – proj.kabel światłowodu
2.ZUDP 856/03 – proj.e

Informacje dodatkowe:

1. – – – – – – – – zakres pomiaru
2. Redakcja znaków zgodna z inztrukcją techniczną K–1(1979)/K–1 (Podstawowa Mapa Kraju z 1998r.)
3. Mapa nadaje się do celów projektowych w zakresie pomiaru
4.Stopień kartometryczności mapy do celów projektowych jest zgodny z przepisami instrukcji technicznej K–1(1979)/K–1 (Podstawowa Mapa Kraju z 1998r.)
5.Wszystkie trwałe obiekty budowlane podlegają wytyczeniu przez jednostkę wykonawstwa geodezyjnegi
6.Nie wyklucza się istnienia w terenie również uzbrojenia,o którym brak było informacji branżowych i nie zostało odnalezione w czasie inwentaryzacji geodezyjnej.

Uzbrojenie opracowano na podstawie:

1.danych branżowych – z literą B
2.pośredniego ustalenia przebiegu aparaturą elektromagnetyczną–z literą A
3.bezpośrednich pomiarów powykonawczych–bez litery

W związku z tym w częściach 1 i 2 nie gwarantuje się kompletności, a dokładność położenia uzbrojenia na mapie może być niższa od dokładności kartometrycznej mapy.

Aktualność wtórnika do celów projektowych na dzień
04.11.2010r

USŁUGI GEODEZYJNE i KARTOGRAFICZNE
Tadeusz Żukowski
ul.Pilska 20
71–788 SZCZECIN
tel. 091 426 97 09,kom. 0 601 710 362
(Jednostka wykonawstwa geodezyjnego)

Wykonano metodą: cyfrowo

Wykonano w ramach roboty geodezyjnej:
Kerg 3512/2010

W zakresie opracowania znajdują się punkty
brak
Podlegające ochrony na podst.art.15, art.48, ust.1 pkt 3 ustawy Prawo geodezyjne i kartograficzne

Granice i nr działek ewidencyjnych
według danych MODGiK w Szczecinie
z dn. 29.10.2010r

Rejestracja:

Tadeusz Żukowski
(kierownik jednostki wykonawstwa geodezyjnego)

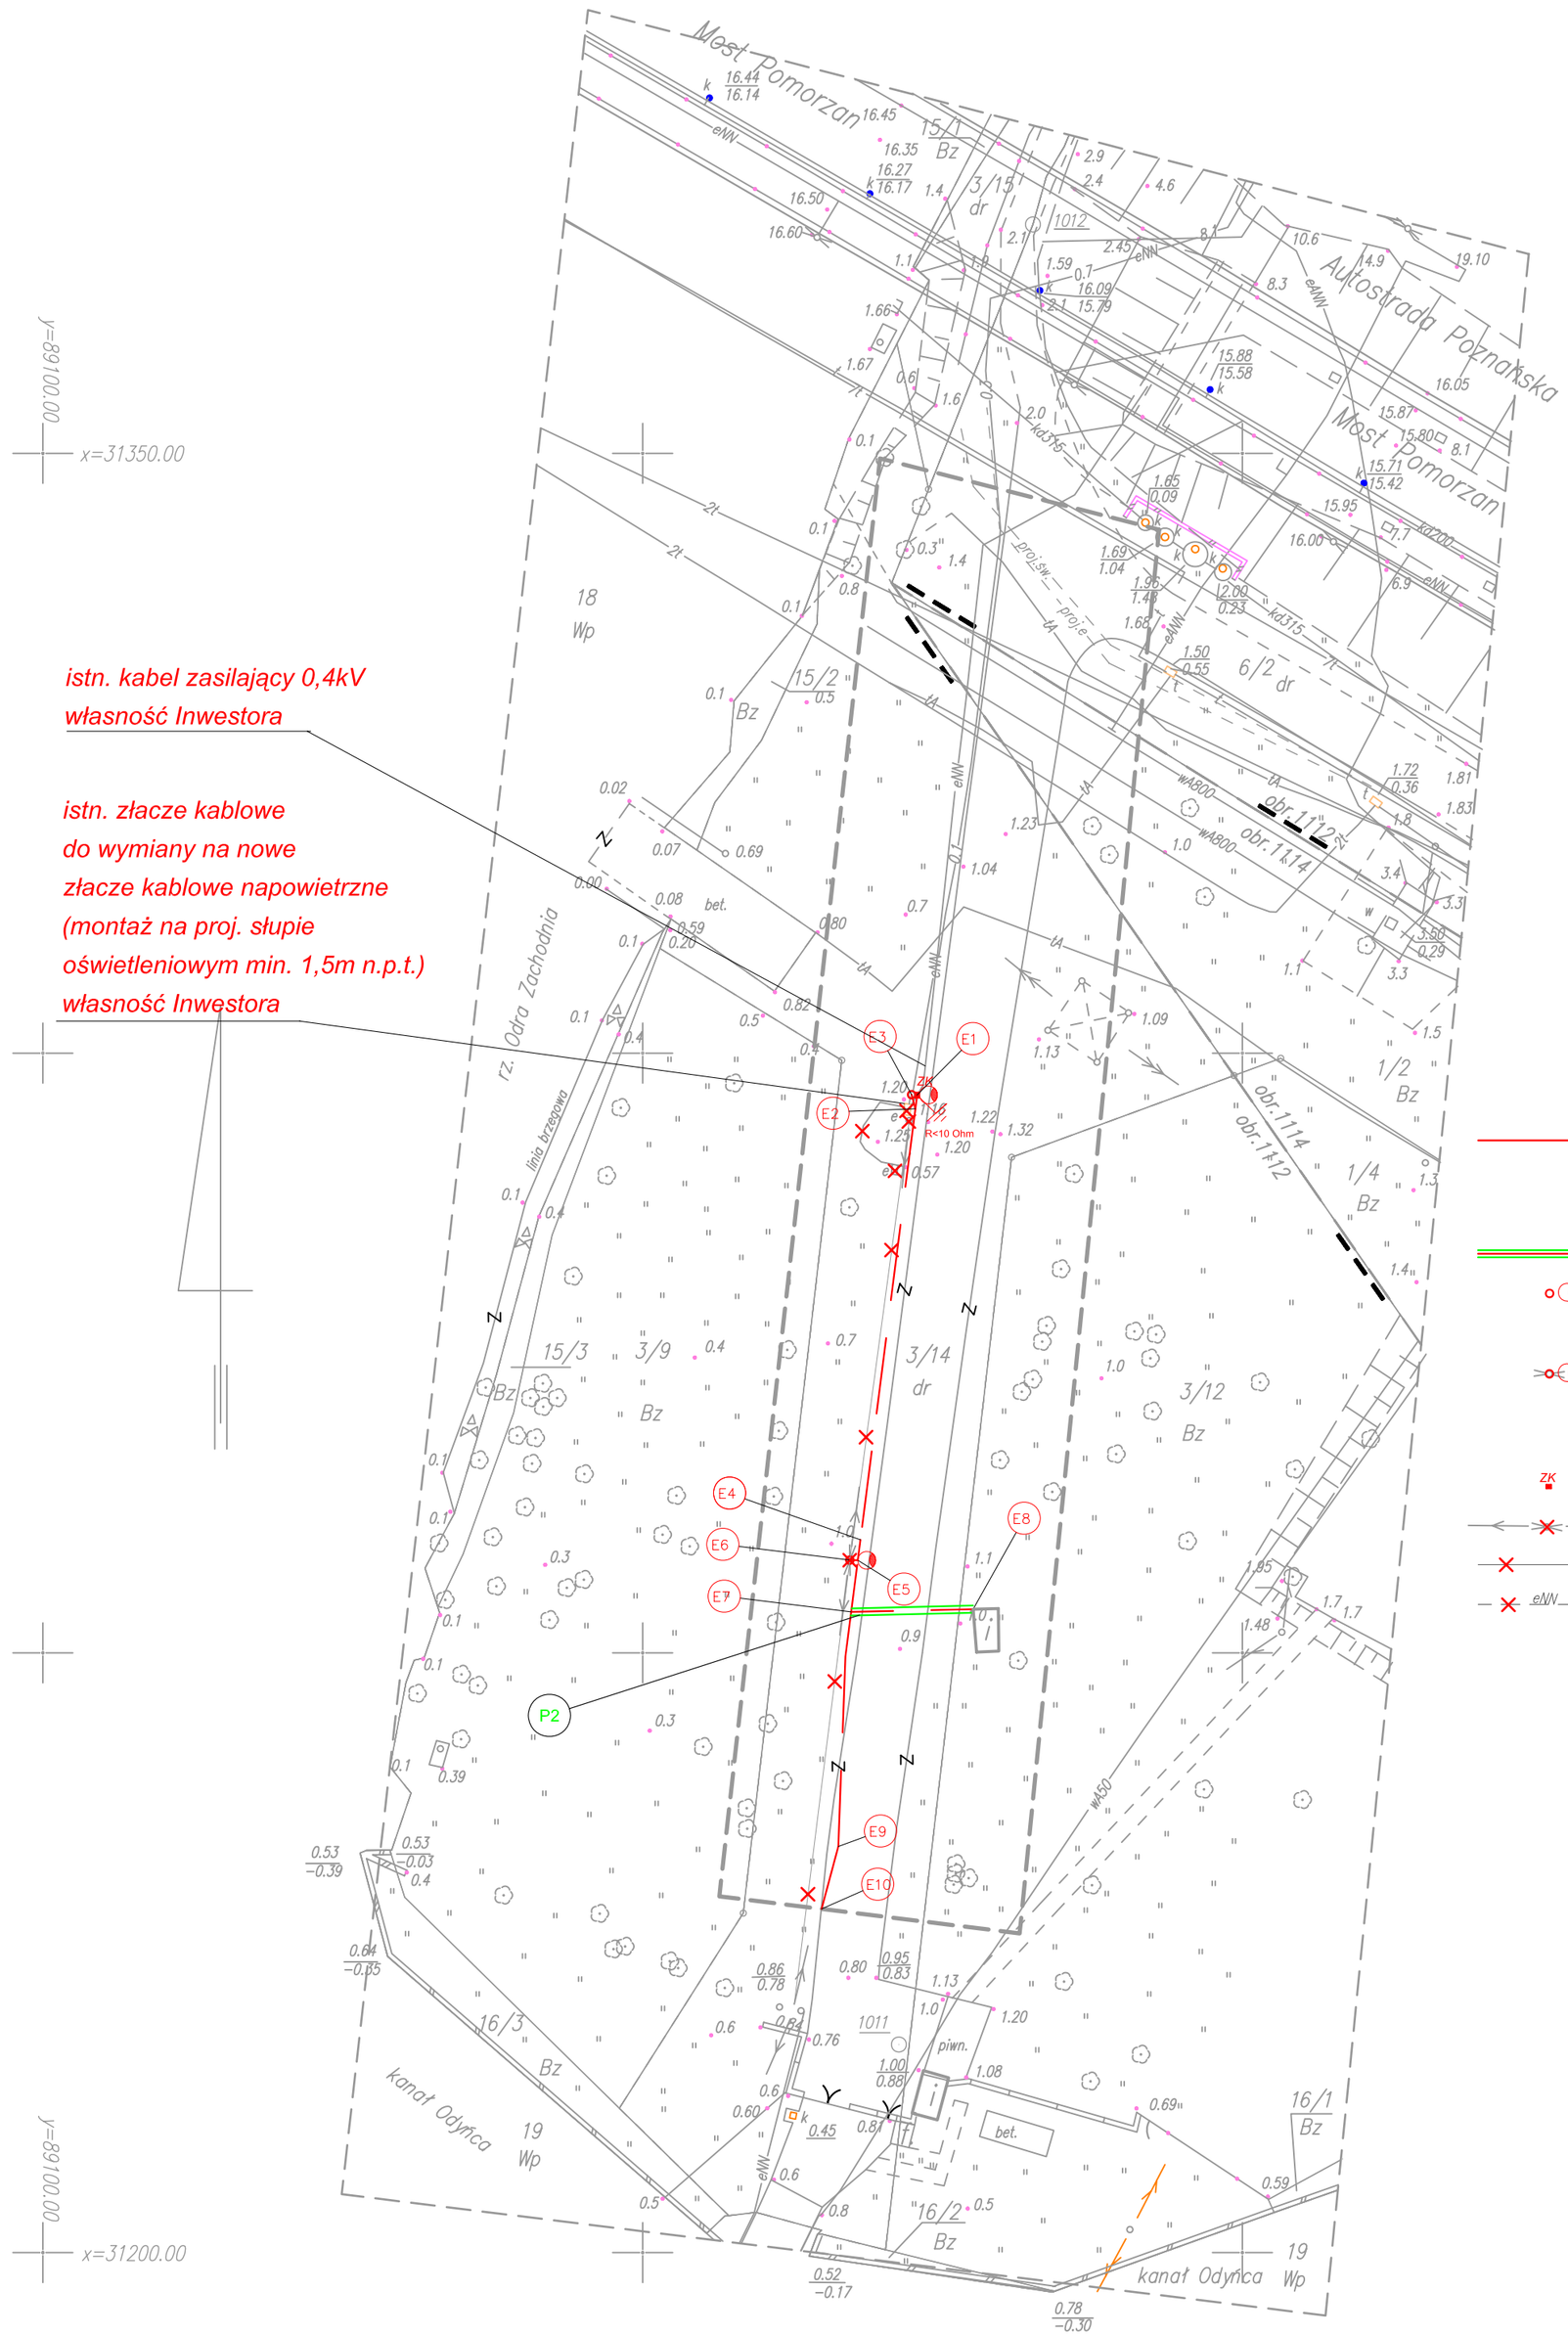

Wykaz współrzędnych geodezyjnych
linii kablowych 0,4kV

E1	x= 31296.49	y= 89172.88
E2	x= 31295.35	y= 89172.73
E3	x= 31296.53	y= 89172.42
E4	x= 31259.42	y= 89168.15
E5	x= 31257.72	y= 89167.93
E6	x= 31257.73	y= 89167.27
E7	x= 31253.41	y= 89167.38
E8	x= 31253.64	y= 89177.55
E9	x= 31233.85	y= 89166.31
E10	x= 31228.65	y= 89164.91
E11	x= 31216.84	y= 89161.70
E12	x= 31213.95	y= 89165.34
E13	x= 31209.52	y= 89164.29
E14	x= 31214.99	y= 89167.64
E15	x= 31151.80	y= 89152.22
E16	x= 31157.21	y= 89151.71
E17	x= 31162.44	y= 89153.13
E18	x= 31152.45	y= 89143.94
E19	x= 31137.60	y= 89146.21
E20	x= 31124.79	y= 89151.83
E21	x= 31125.18	y= 89154.92

LEGENDA:

- projektowane kable energetyczne 0,4kV: YAKY 4x50mm2 – zasilanie kąpieliska; YAKY 3x16mm2 – oświetlenie terenu; YKY 3x6mm2 – zasilanie kiosku kasowego
- proj. rura ochronna AROT zgodnie z wykazem projektowanych przepustów:
- proj. słup oświetlenia ulicznego typu SAL-100K na fundamencie B-70 oraz 1szt. lamp typu LUNOIDA S-150W IP67/45 II kl. izol.
- istn. słupy energetyczne do wymiany na nowe słup wirowane krańcowe w pkt. E1 i E13 wraz z wymianą istn. opraw na oprawy typu LUNOIDA S-150W IP67/45 II kl. izol. zabudowanych na wysięgnikach 0,5m
- proj. złącze kablowe napowietrzne montowane na proj. słupie oświetleniowym
- istn. słupy energetyczne do demontażu
- istn. linie napowietrzne 0,4kV do demontażu
- istn. linie kablowe 0,4kV do demontażu

P1 – projektowany przepust kablowy typu SMR fi-110, szt. 1/ AROT, przepust koloru czarnego dł.=65m, wraz z kolankami KNS 110 przy zejściach wykonany poprzez przymocowania za pomocą wsporników AMWK oraz obejm AMRO do konstrukcji mostu

P2 – projektowany przepust kablowy typu DVK fi-50, szt. 1/ AROT, przepust koloru niebieskiego dł.=11m, pogrążony na gł.=0.7m, wykonany metodą odkrywkową

Inwestor:	**Zakład Usług Komunalnych** Ul. Ku Słońcu 125a 71-080 Szczecin			Skala: 1 : 500
Obiekt:	**Przebudowa mostu wjazdowego** **na teren kąpieliska "Dziewoklicz" w Szczecinie** 3/12, 3/14, 7/9, 16/2, 19, 8/25, 8/26 obręb nr 1112 Szczecin			Data: październik 2010 r.
Opracowanie:	***Plan przebudowy sieci energetycznej 0,4kV***			Rys. nr: 2
Asyst. proj.:	mgr inż. Dariusz Zuń	Podpis:		
Projektant:	Leon Zuń upr. nr 299/Sz/83	Podpis:		
Sprawdził:	mgr inż. Sławomir Sarosiek upr. nr 65/64	Podpis:		