


RYSUNEK OGÓLNY - WIDOK Z BOKU Skala 1:100

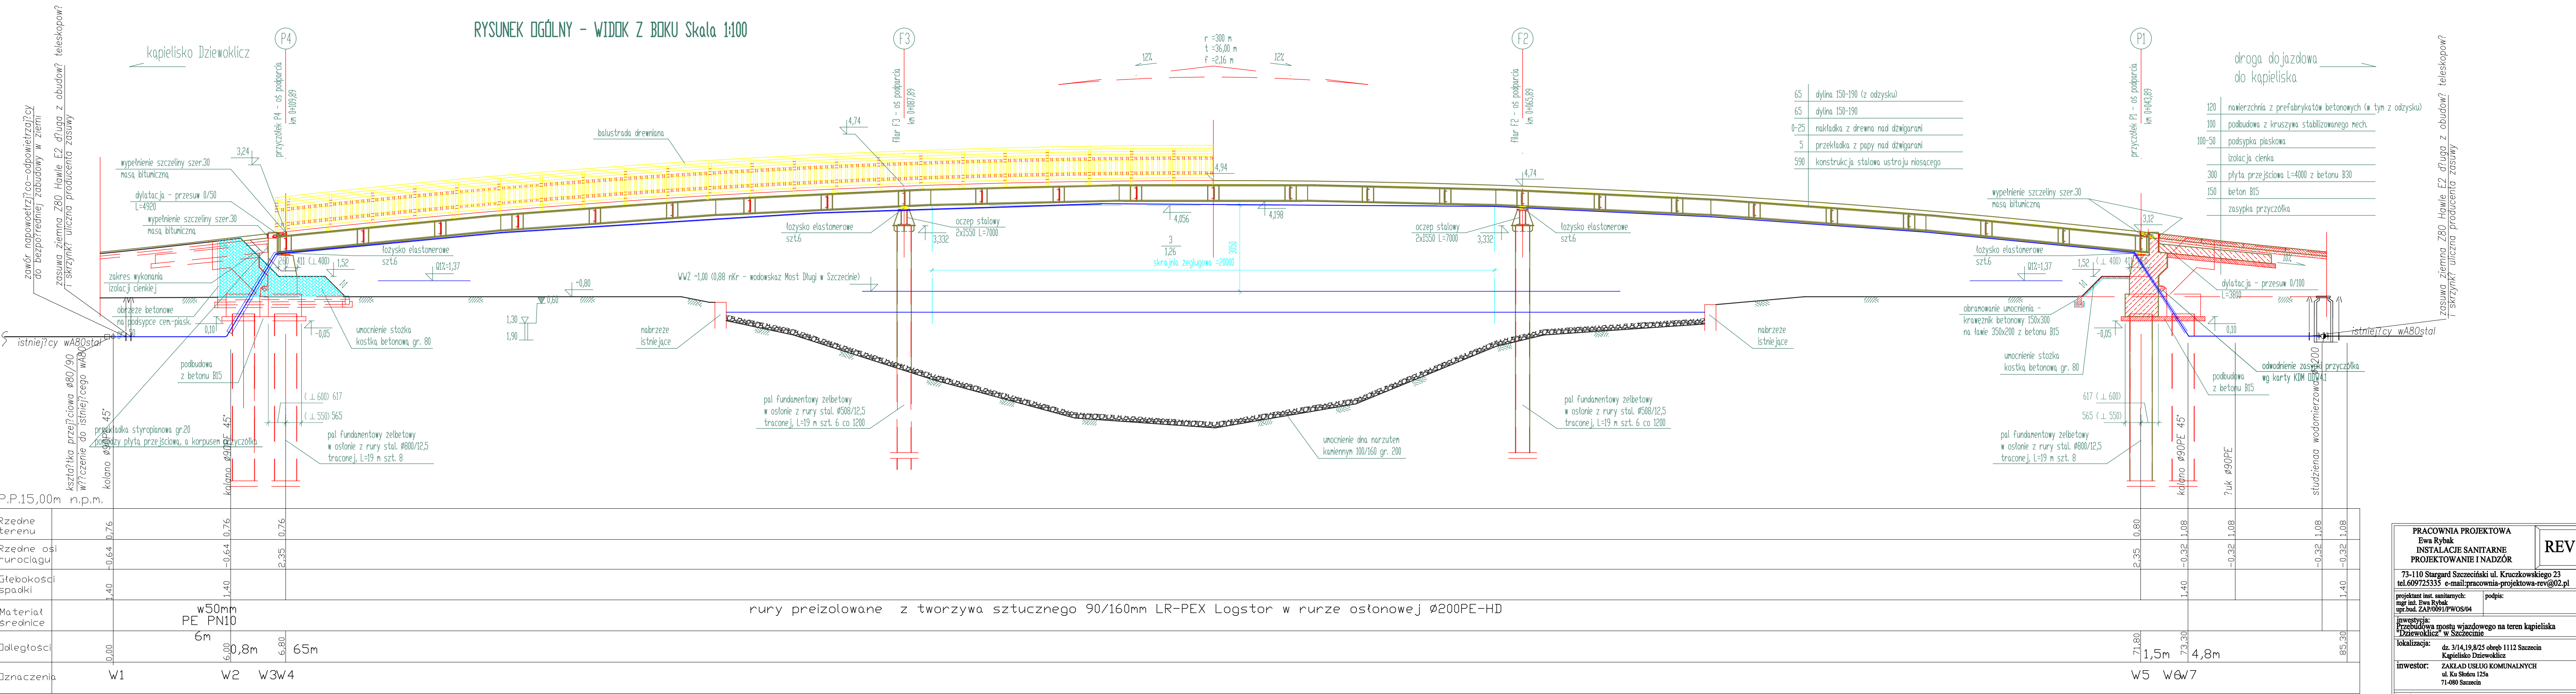

PRACOWNIA PROJEKTOWA
Ewa Rybak
INSTALACJE SANITARNE
PROJEKTOWANIE I NADZÓR

REV

73-110 Stargard Szczeciński ul. Kruczkowskiego 23
tel.609725335 e-mail:pracownia-projektowa-rev@02.pl

projektant inst. sanitarnych: mgr inż. Ewa Rybak
upr.bud. ZAP/0091/PWOS/04

podpis:

inwestycja:
Przebudowa mostu wjazdowego na teren kąpieliska
"Dziewoklicz" w Szczecinie

lokalizacja:
dz. 3/14,19,8/25 obręb 1112 Szczecin
Kąpielisko Dziewoklicz

inwestor:
ZAKŁAD USŁUG KOMUNALNYCH
ul. Ku Słodu 125a
71-080 Szczecin

temat
rysunku

Profil podłużny przekładanego wodociągu.

branża

INSTALACJE SANITARNE

skala

1:100

data

2011.01

str.

52