


RYSUNEK OGÓLNY - WIDOK Z GÓRY Skala 1:100

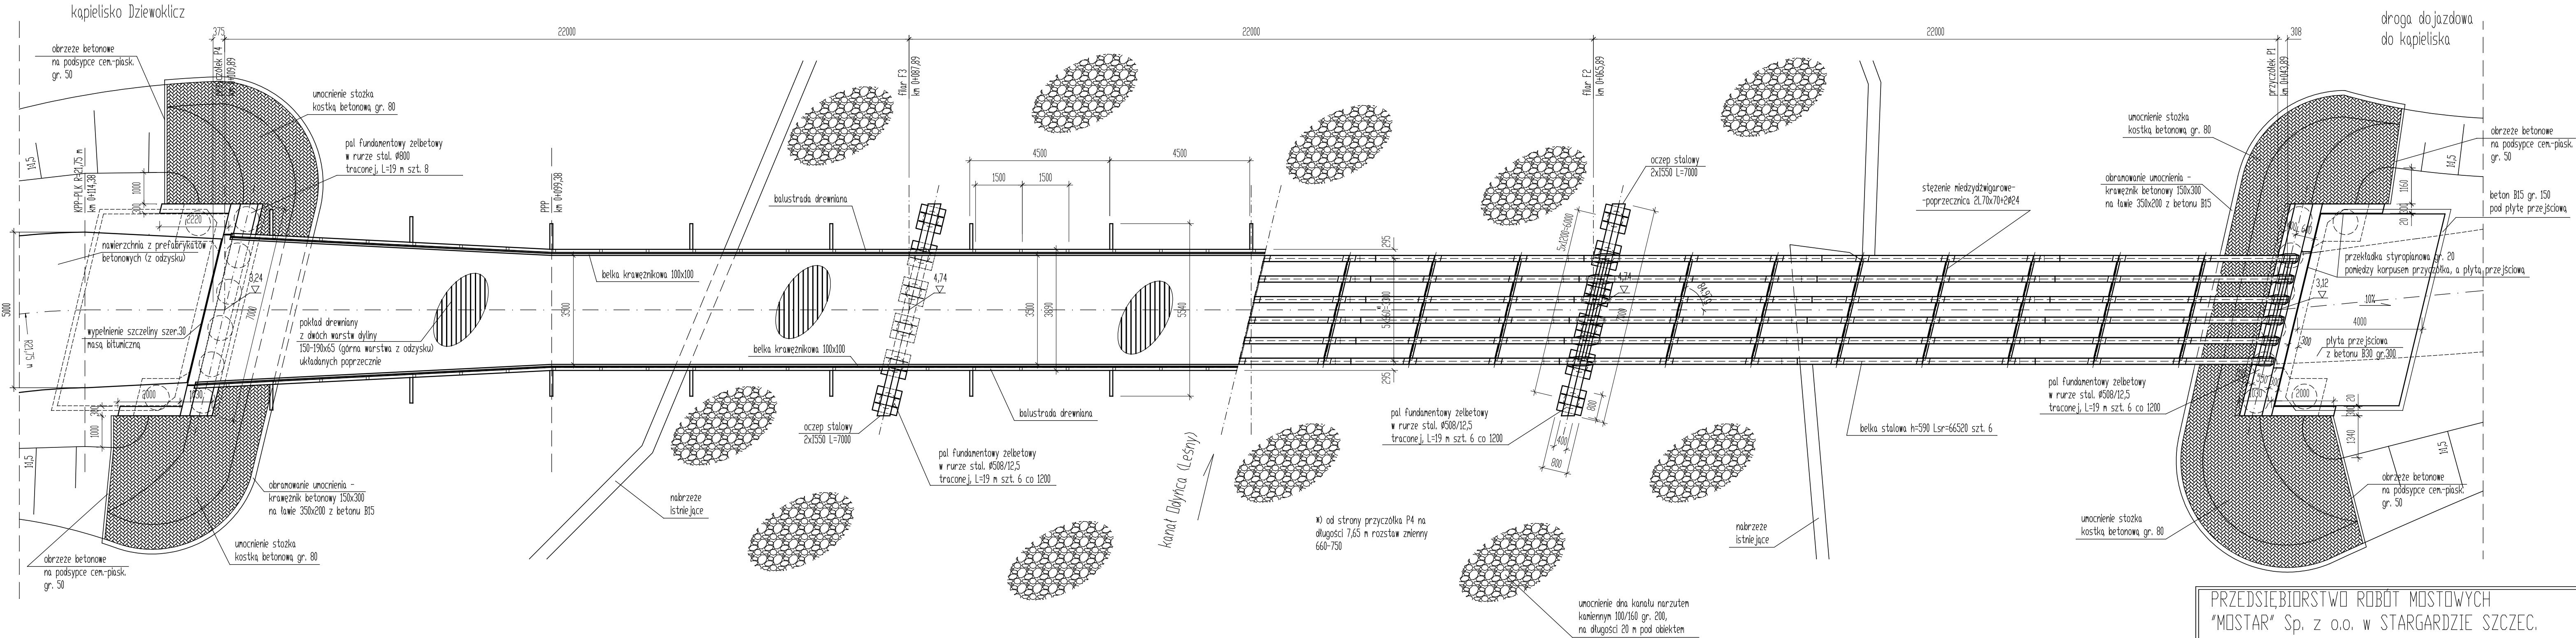

|   |   |        |                   |
|---|---|--------|-------------------|
| PRZEDSIĘBIORSTWO ROBÓT MOSTOWYCH<br>"MOSTAR" Sp. z o.o. w STARGARDZIE SZCZEC.<br>ul. Bydgoska 13/15b, tel./fax 091/ 578 50 40 |   |        |                   |
| Przebudowa mostu wjazdowego na teren kąpieliska<br>"Dzwoklicz" w Szczecinie                                                   |   |        | SKALA             |
| Rysunek ogólny mostu - widok z góry                                                                                           |   |        | 1:100             |
| Data   | Imię i nazwisko                                                                                          | Podpis | RYS.<br>nr<br>1.2 |
| Opracował   | mgr inż. B. Krajewski                                                                                    |        |                   |
| Projektant   | mgr inż. B. Krajewski, upr. nr: ZAP/0197/PDOW/10<br>do projektowania bez ograniczeń w spec.aln. mostowej |        |                   |
| Sprawdził   | mgr inż. Z. Łęchsztet, upr. nr: 160/80/Pw w spec.aln.<br>konstrukcyjno-inżynierskiej w zakresie mostów   |        |                   |