



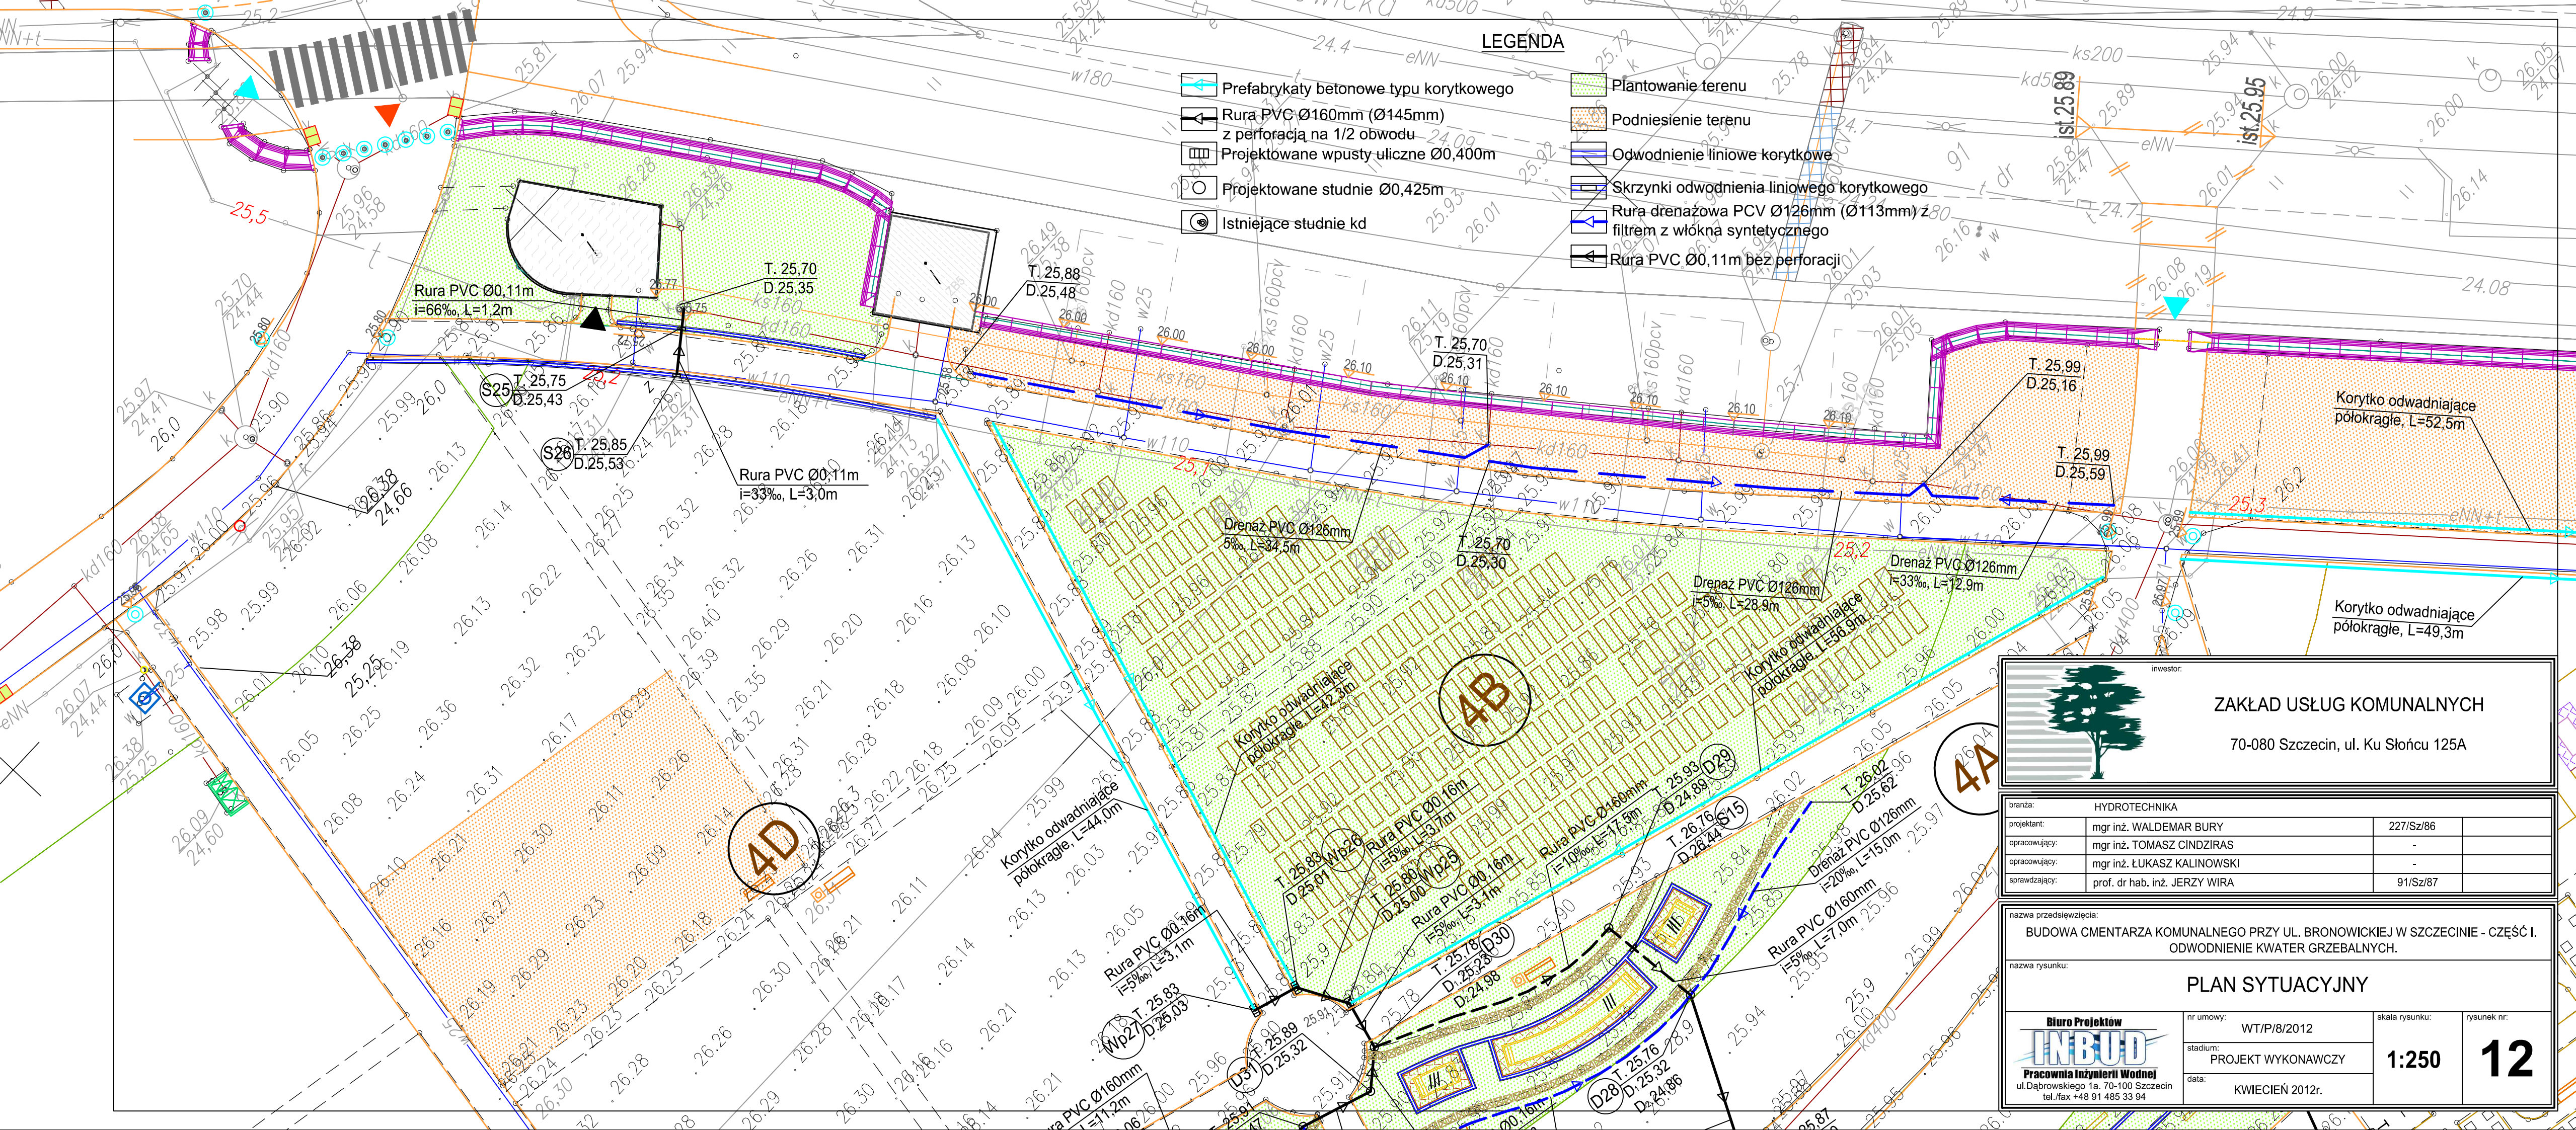

LEGENDA

- Prefabrykaty betonowe typu korytkowego
- Rura PVC Ø160mm (Ø145mm) z perforacją na 1/2 obwodu
- Projektowane wpusty uliczne Ø0,400m
- Projektowane studnie Ø0,425m
- Istniejące studnie kd
- Plantowanie terenu
- Podniesienie terenu
- Odwodnienie liniowe korytkowe
- Skrzynki odwodnienia liniowego korytkowego
- Rura drenażowa PCV Ø126mm (Ø113mm) z filtrem z włókna syntetycznego
- Rura PVC Ø0,11m bez perforacji

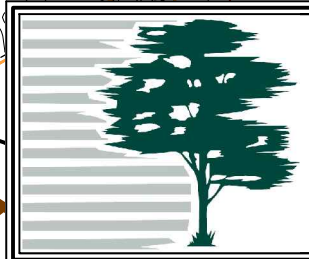

ZAKŁAD USŁUG KOMUNALNYCH

70-080 Szczecin, ul. Ku Słońcu 125A

branża:	HYDROTECHNIKA		
projektant:	mgr inż. WALDEMAR BURY	227/Sz/86	
opracowujący:	mgr inż. TOMASZ CINDZIRAS	-	
opracowujący:	mgr inż. ŁUKASZ KALINOWSKI	-	
sprawdzający:	prof. dr hab. inż. JERZY WIRA	91/Sz/87	

nazwa przedsięwzięcia:
BUDOWA CMENTARZA KOMUNALNEGO PRZY UL. BRONOWICKIEJ W SZCZECINIE - CZĘŚĆ I.
ODWODNIENIE KWATER GRZEBALNYCH.

nazwa rysunku: PLAN SYTUACYJNY		nr umowy: WT/P/8/2012	skala rysunku: 1:250	rysunek nr: 12
Biuro Projektów INBUD Pracownia Inżynierii Wodnej ul. Dąbrowskiego 1a, 70-100 Szczecin tel./fax +48 91 485 33 94		stadium: PROJEKT WYKONAWCZY	data: KWIECIEŃ 2012r.	