



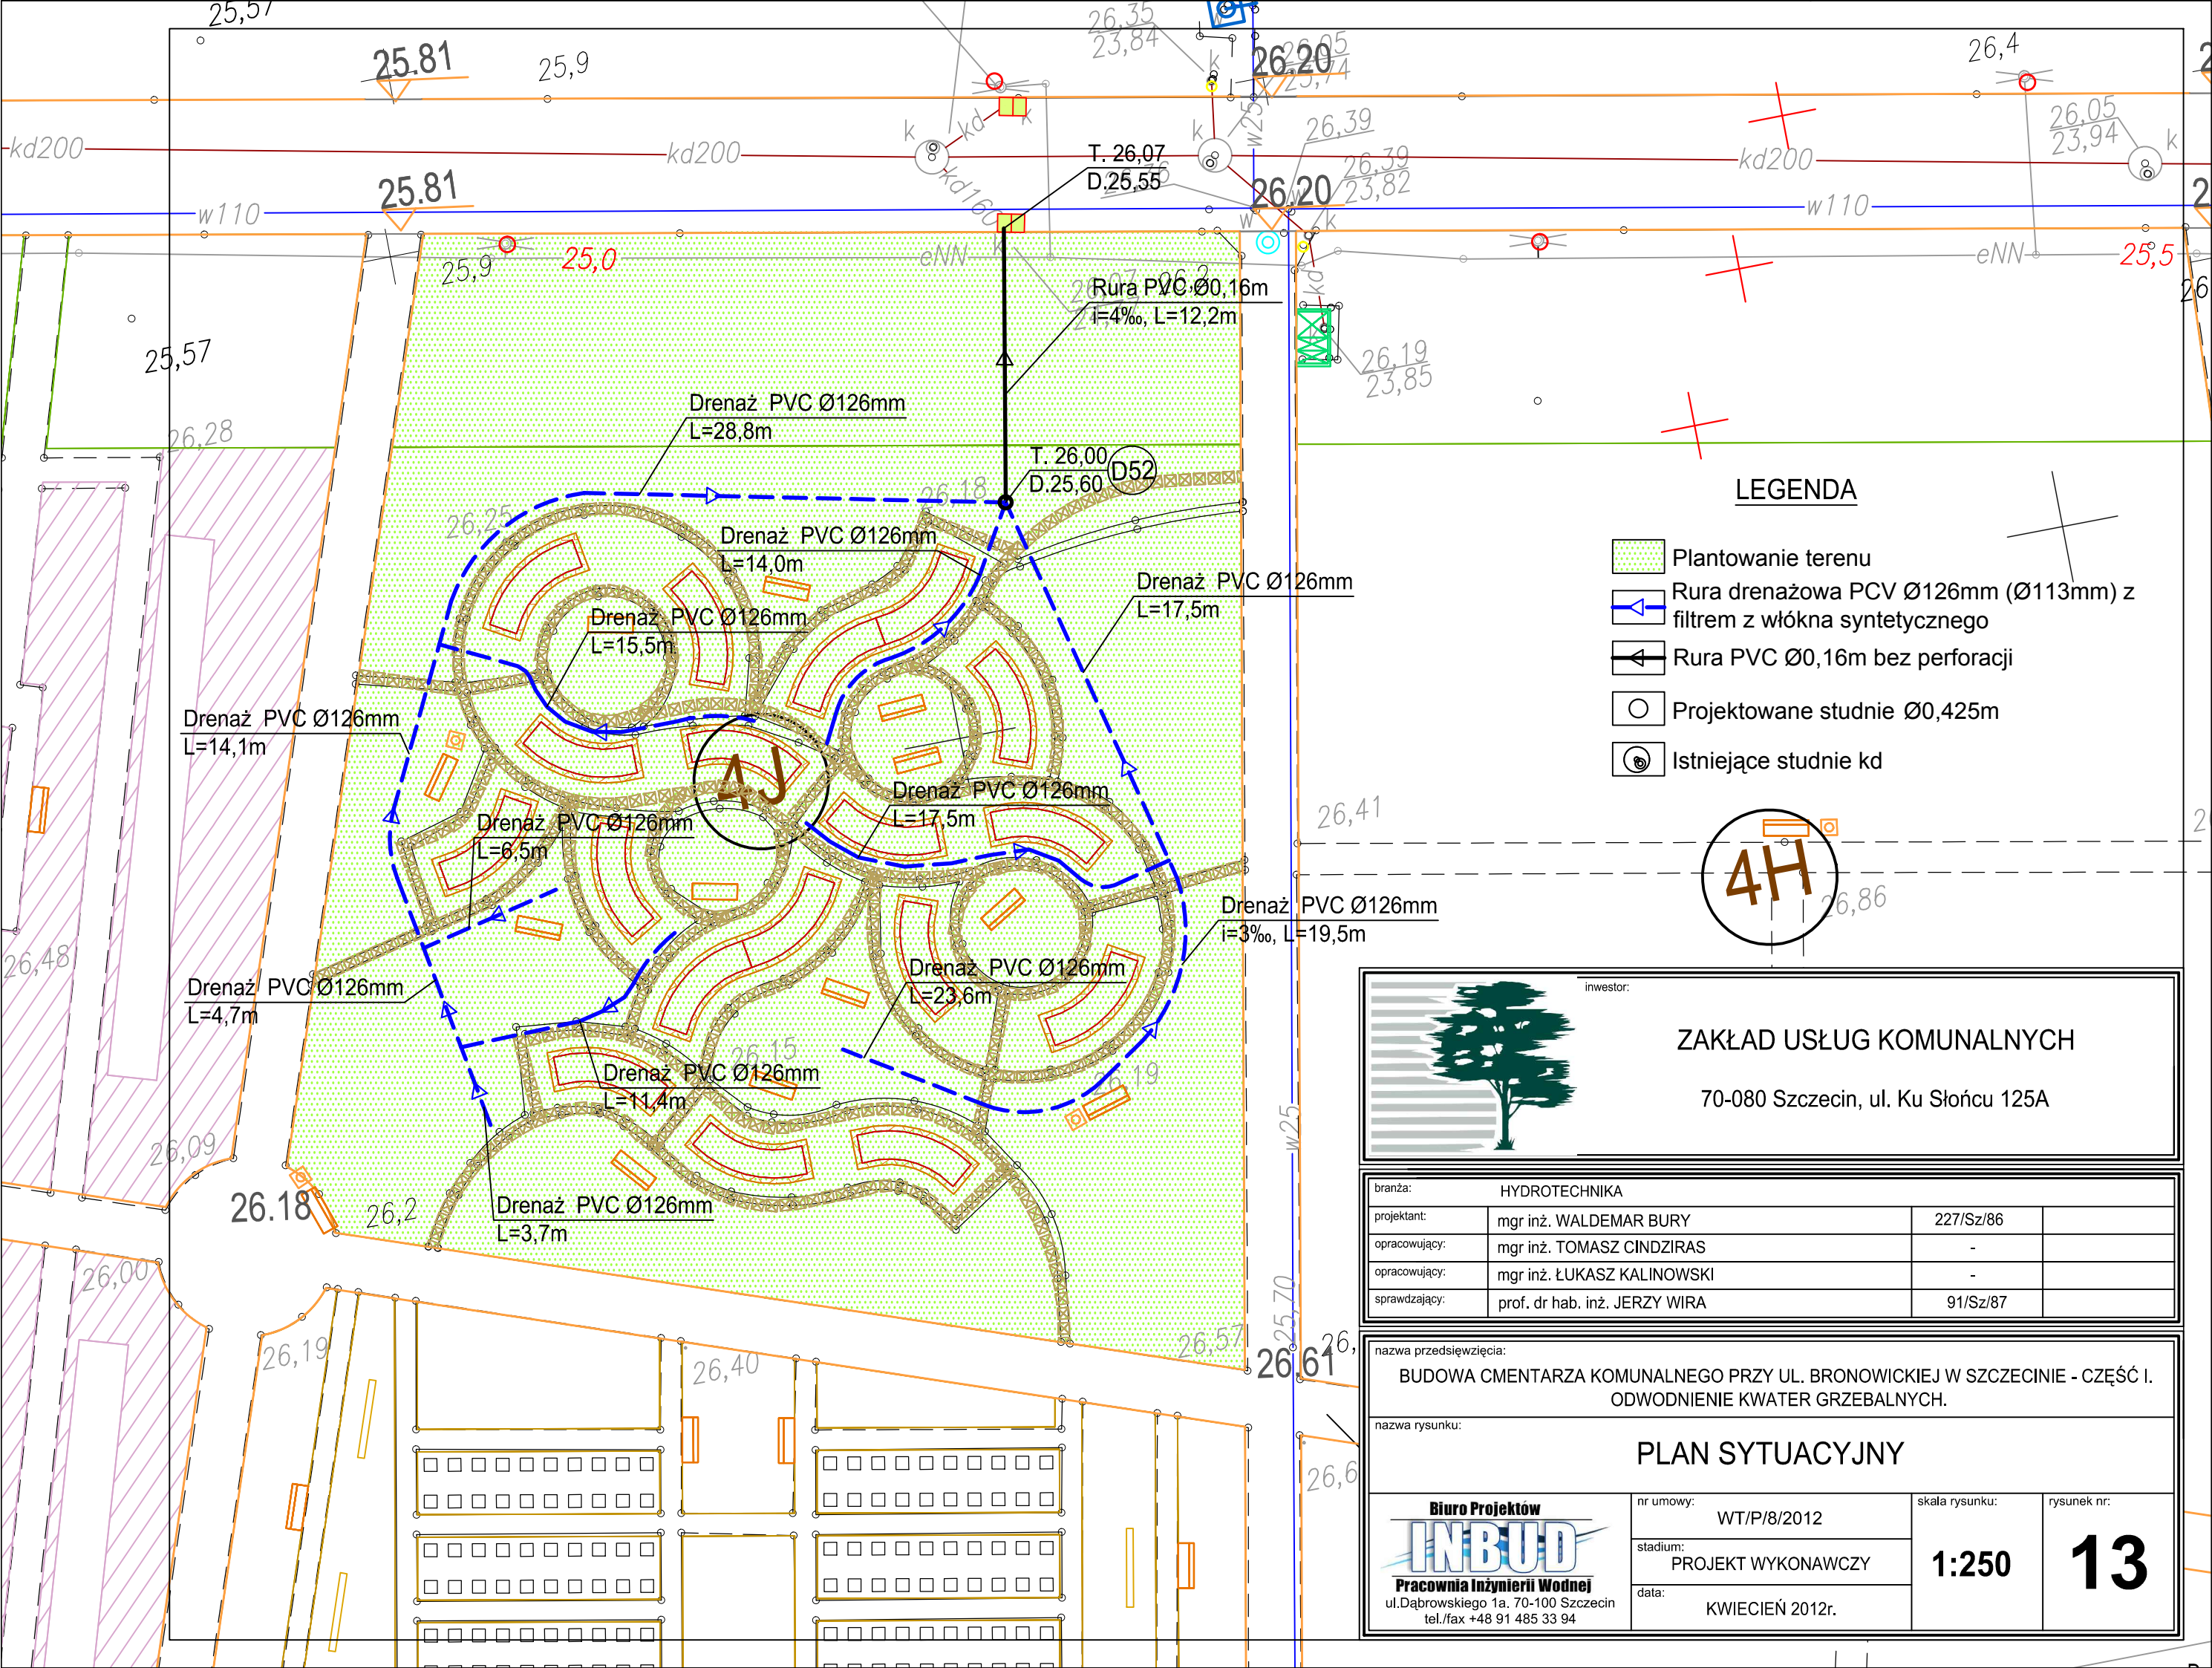

LEGENDA

- Plantowanie terenu
- Rura drenażowa PCV Ø126mm (Ø113mm) z filtrem z włókna syntetycznego
- Rura PVC Ø0,16m bez perforacji
- Projektowane studnie Ø0,425m
- Istniejące studnie kd

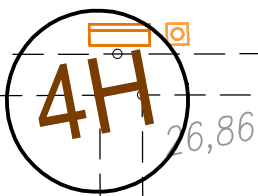



inwestor:

ZAKŁAD USŁUG KOMUNALNYCH

70-080 Szczecin, ul. Ku Słońcu 125A

branża:	HYDROTECHNIKA		
projektant:	mgr inż. WALDEMAR BURY	227/Sz/86	
opracowujący:	mgr inż. TOMASZ CINDZIRAS	-	
opracowujący:	mgr inż. ŁUKASZ KALINOWSKI	-	
sprawdzający:	prof. dr hab. inż. JERZY WIRA	91/Sz/87	

nazwa przedsięwzięcia:

BUDOWA CMENTARZA KOMUNALNEGO PRZY UL. BRONOWICKIEJ W SZCZECINIE - CZĘŚĆ I.

ODWODNIENIE KWATER GRZEBALNYCH.

nazwa rysunku:

PLAN SYTUACYJNY

Biurowie Projektów

INBUD

Pracownia Inżynierii Wodnej

ul. Dąbrowskiego 1a. 70-100 Szczecin

tel./fax +48 91 485 33 94

nr umowy:

WT/P/8/2012

stadium:

PROJEKT WYKONAWCZY

data:

KWIECIEŃ 2012r.

skala rysunku:

1:250

rysunek nr:

13