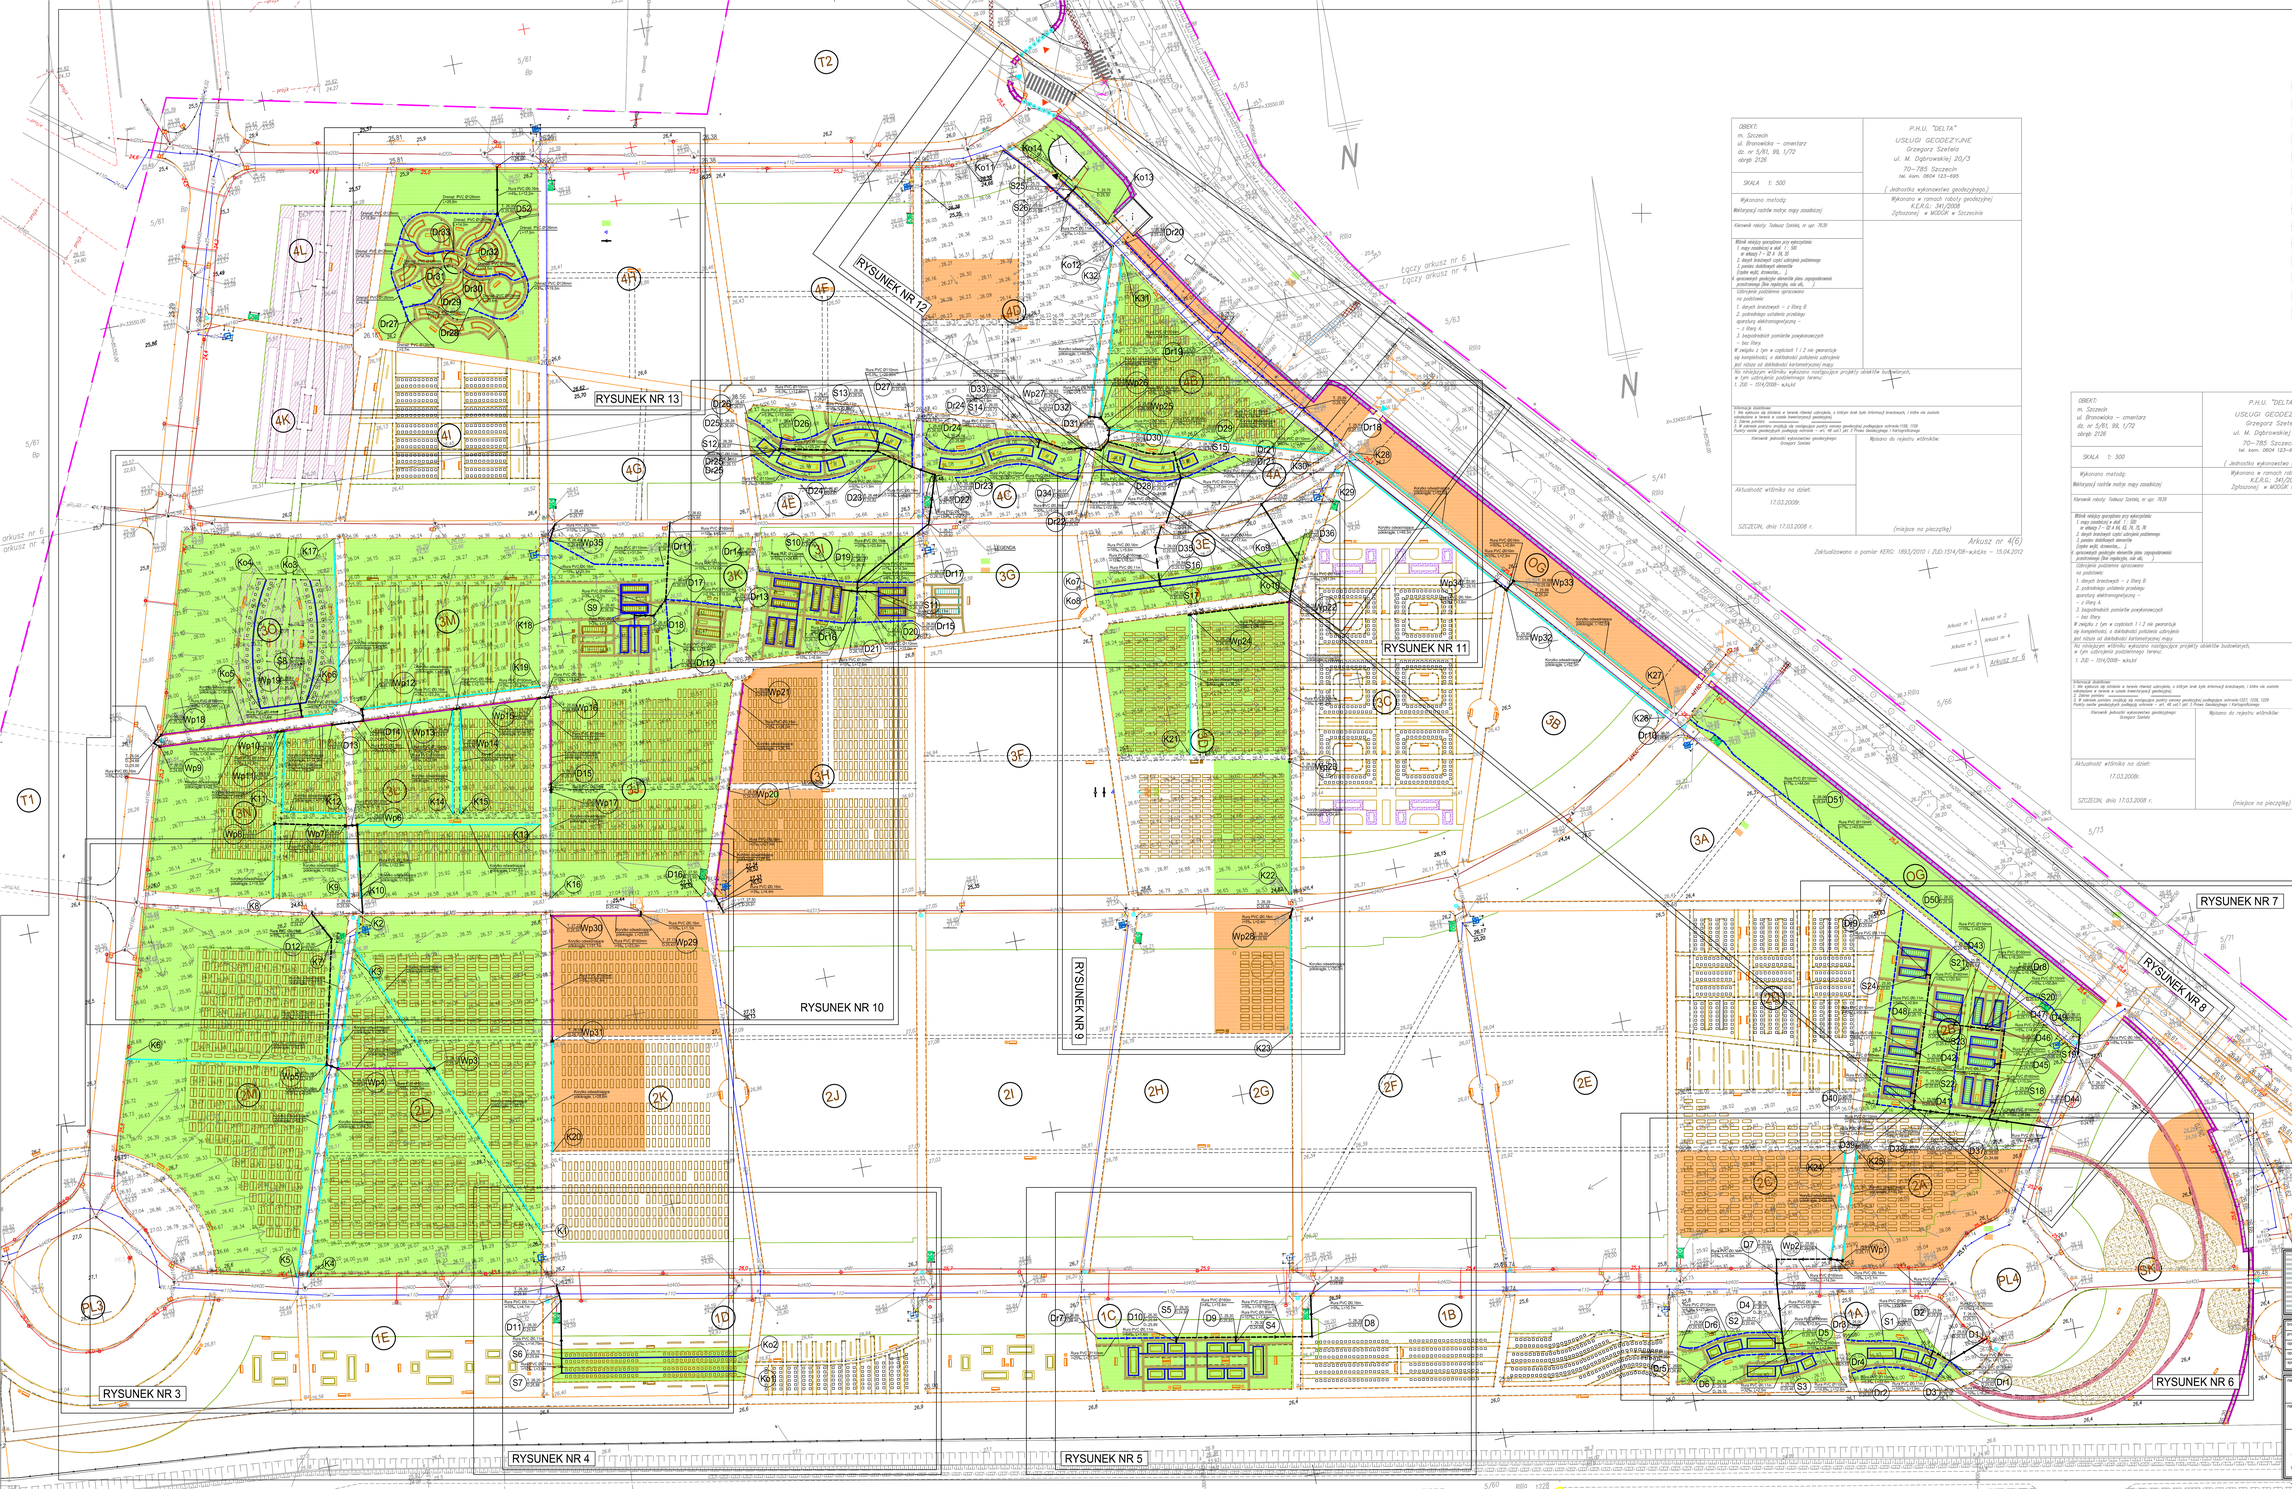

LEGENDA

- Zakres aktualności wtórnika
- Plantowanie terenu
- Podniesienie terenu
- Prefabrykaty betonowe typu korytkowego
- Prefabrykaty betonowe typu korytkowego oraz rura PVC Ø160mm (Ø145mm) z perforacją na 1/2 obwodu
- Odwodnienie liniowe korytkowe
- Skrzynki odwodnienia liniowego korytkowego
- Rura drenażowa PCV Ø126mm (Ø113mm) z filtrem z włókna syntetycznego
- Rura PVC Ø0,16m bez perforacji,
- Rura PVC Ø0,11m bez perforacji
- Rura PVC Ø160mm (Ø145mm) z perforacją na 1/2 obwodu
- Projektowane studnie Ø0,425m
- Projektowane wpusty uliczne Ø0,400m
- Istniejące studnie kd
- Kierunki spływu wody po terenie istniejącym

OBIEKT:
m. Szczecin
ul. Bronowicka – cmentarz
dz. nr 5/81, 99, 1/72
obręb 2126

P.H.U. "DELTA"
USŁUGI GEODEZYJNE
Grzegorz Szetela
ul. M. Dąbrowskiej 20/3
70–785 Szczecin
tel. kom. 0604 123–695

SKALA 1: 500

(Jednostka wykonawstwa geodezyjnego)

Wykonano metodą:
Wektorycznej rastra mapy: mapy zasadniczej

Wykonano w ramach roboty geodezyjnej
K.E.R.G.: 341/2008
Zgłoszonej w WODGiK w Szczecinie

Kierownik roboty: Tadeusz Szetela, nr upr. 7839

Wykaz osnów geodezyjnych przy wykonywaniu:
1. mapy zasadniczej w skali 1 : 500
w arkuszu 1 – 32 K 36, 38
2. detajlu brzegowego części użytkowej podziemnego
2. pomiaru dokładnych obwodów
(rzędne wylic. drzewostanu ...)
3. geosieciowych, geodezyjnych osnowach pikiet, zagęszczeniowej grawitacyjnej (linie niwelacyjne, sieć ulic, ...)

Użytkowanie podziemne sprawdzono
na podstawie:
1. detajlu brzegowego – z liczby 8
2. podrzędnego ustalenia przebiegu
operatury elektromagnetycznej –
– z liczby 4.
3. bezpośrednich pomiarów powykonawczych
– bez liczby

W związku z tym w czytelnik 1 / 2 nie gwarantuje się kompletności, a dokładności położenia użytkowania pod rzędem od dokładności kartometrycznej mapy.
Na niniejszym wtórniku wykazano następujące projekty obiektów budowlanych,
w tym użytkowania podziemnego terenu:
1. ZUD – 1514/08– w,k,e,ka – 15.04.2012

Informacje dodatkowe:
1. Nie wykonuje się istnienia w terenie również uzbrojenia, o którym brak tych informacji brzegowych, i które nie zostało odnalezione w terenie a czasie inwentaryzacji geodezyjnej.
2. Zakres pomiaru ...
3. W odnośnej pomiaru znajdują się następujące punkty osnowy geodezyjnej podwyższenia sieciowe I,II,III, 1,2,3
Punkty osnów geodezyjnych podlegają ochronie – art. 40 ust1 pkt 2 Prawa Geodezyjnego i Kartograficznego

Kierownik jednostki wykonawstwa geodezyjnego:
Grzegorz Szetela

Wpisano do rejestru wtórników:

Aktualność wtórnika na dzień:
17.03.2009r.

SZCZECIN, dnia 17.03.2009 r.

(miejsce na pieczątkę)

Arkusz nr 4(6)

Zaktualizowano o pomiar KERG: 189/2010 i ZUD:1514/08–w,k,e,ka – 15.04.2012

Arkusz nr 1	Arkusz nr 2
Arkusz nr 3	Arkusz nr 4
Arkusz nr 5	Arkusz nr 6

OBIEKT:
m. Szczecin
ul. Bronowicka – cmentarz
dz. nr 5/81, 99, 1/72
obręb 2126

P.H.U. "DELTA"
USŁUGI GEODEZYJNE
Grzegorz Szetela
ul. M. Dąbrowskiej 20/3
70–785 Szczecin
tel. kom. 0604 123–695

SKALA 1: 500

(Jednostka wykonawstwa geodezyjnego)

Wykonano metodą:
Wektorycznej rastra mapy: mapy zasadniczej

Wykonano w ramach roboty geodezyjnej
K.E.R.G.: 341/2008
Zgłoszonej w WODGiK w Szczecinie

Kierownik roboty: Tadeusz Szetela, nr upr. 7839

Wykaz osnów geodezyjnych przy wykonywaniu:
1. mapy zasadniczej w skali 1 : 500
w arkuszu 1 – 32 K 36, 38
2. detajlu brzegowego części użytkowej podziemnego
2. pomiaru dokładnych obwodów
(rzędne wylic. drzewostanu ...)
3. geosieciowych, geodezyjnych osnowach pikiet, zagęszczeniowej grawitacyjnej (linie niwelacyjne, sieć ulic, ...)

Użytkowanie podziemne sprawdzono
na podstawie:
1. detajlu brzegowego – z liczby 8
2. podrzędnego ustalenia przebiegu
operatury elektromagnetycznej –
– z liczby 4.
3. bezpośrednich pomiarów powykonawczych
– bez liczby

W związku z tym w czytelnik 1 / 2 nie gwarantuje się kompletności, a dokładności położenia użytkowania pod rzędem od dokładności kartometrycznej mapy.
Na niniejszym wtórniku wykazano następujące projekty obiektów budowlanych,
w tym użytkowania podziemnego terenu:
1. ZUD – 1514/08– w,k,e,ka – 15.04.2012

Informacje dodatkowe:
1. Nie wykonuje się istnienia w terenie również uzbrojenia, o którym brak tych informacji brzegowych, i które nie zostało odnalezione w terenie a czasie inwentaryzacji geodezyjnej.
2. Zakres pomiaru ...
3. W odnośnej pomiaru znajdują się następujące punkty osnowy geodezyjnej podwyższenia sieciowe I,II,III, 1,2,3
Punkty osnów geodezyjnych podlegają ochronie – art. 40 ust1 pkt 2 Prawa Geodezyjnego i Kartograficznego

Kierownik jednostki wykonawstwa geodezyjnego:
Grzegorz Szetela

Wpisano do rejestru wtórników:

Aktualność wtórnika na dzień:
17.03.2009r.

SZCZECIN, dnia 17.03.2009 r.

(miejsce na pieczątkę)

Arkusz nr 6(6)

INWESTOR:

ZAKŁAD USŁUG KOMUNALNYCH

70-080 Szczecin, ul. Ku Słońcu 125A

branża:	HYDROTECHNIKA		
projektował:	mgr inż. WALDEMAR BURY	227/Sz/86	
sprawdzający:	mgr inż. TOMASZ CHOMAS	-	
sprawdzający:	mgr inż. ŁUKASZ KLINOWSKI	-	
sprawdzający:	prof. dr hab. inż. JERZY WIRA	91/Sz/87	

nazwa przedsięwzięcia:
BUDOWA CMENTARZA KOMUNALNEGO PRZY UL. BRONOWICKIEJ W SZCZECINIE - CZĘŚĆ I.
ODWODNIENIE KWATER GRZEBALNYCH.

nazwa rysunku:
PLANSZA ZBIORCZA

Biuro Projektów
Przedsiębiorstwo Inżynierii Wodnej
ul. Ku Słońcu 125A, 70-080 Szczecin
tel./fax +48 91 485 33 84

nr umowy: WT/P/8/2012

stadium: PROJEKT WYKONAWCZY

skala rysunku: 1:500

rysunek nr: 2

data: KWIECIEŃ 2012r.