


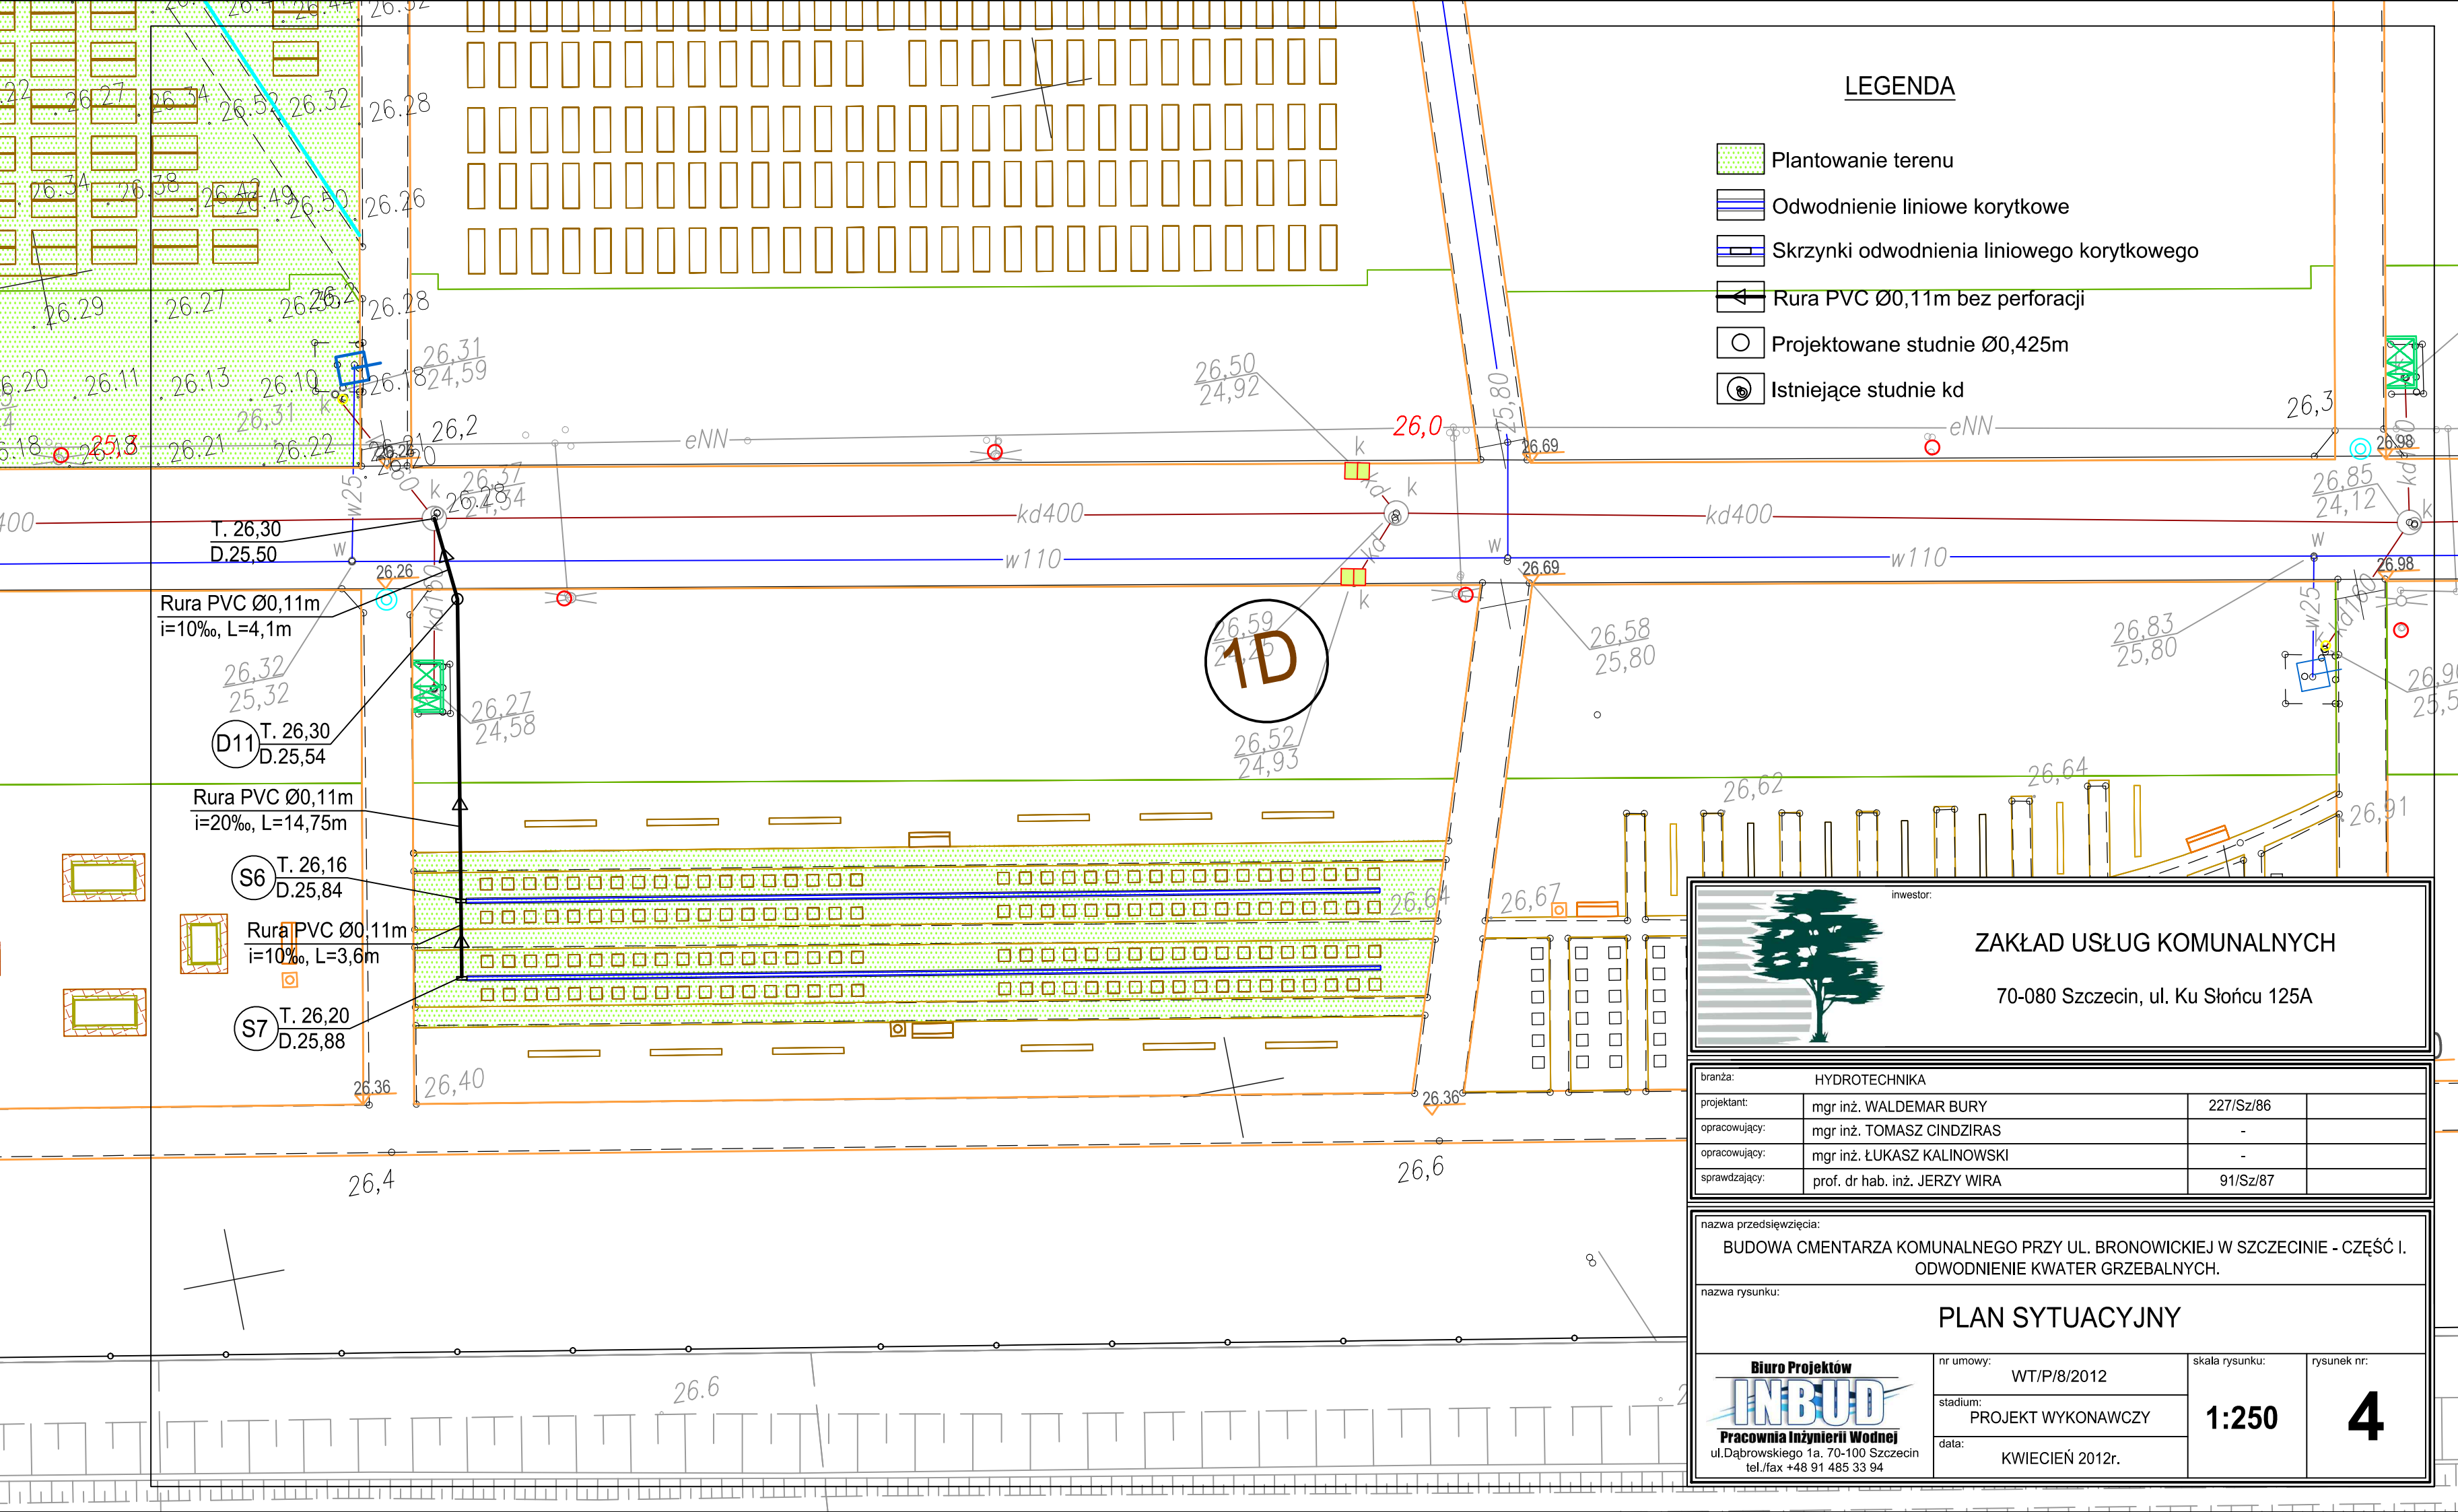

LEGENDA

- Plantowanie terenu
- Odwodnienie liniowe korytkowe
- Skrzynki odwodnienia liniowego korytkowego
- Rura PVC Ø0,11m bez perforacji
- Projektowane studnie Ø0,425m
- Istniejące studnie kd



inwestor:

ZAKŁAD USŁUG KOMUNALNYCH

70-080 Szczecin, ul. Ku Słońcu 125A

branża:	HYDROTECHNIKA		
projektant:	mgr inż. WALDEMAR BURY	227/Sz/86	
opracowujący:	mgr inż. TOMASZ CINDZIRAS	-	
opracowujący:	mgr inż. ŁUKASZ KALINOWSKI	-	
sprawdzający:	prof. dr hab. inż. JERZY WIRA	91/Sz/87	

nazwa przedsięwzięcia:

BUDOWA CMENTARZA KOMUNALNEGO PRZY UL. BRONOWICKIEJ W SZCZECINIE - CZĘŚĆ I.
ODWODNIENIE KWATER GRZEBALNYCH.

nazwa rysunku:

PLAN SYTUACYJNY

 Biuro Projektów INBUD Pracownia Inżynierii Wodnej ul. Dąbrowskiego 1a. 70-100 Szczecin tel./fax +48 91 485 33 94	nr umowy:	WT/P/8/2012	skala rysunku:	1:250	rysunek nr:	4	
	stadium:	PROJEKT WYKONAWCZY					
	data:	KWIECIEŃ 2012r.					