


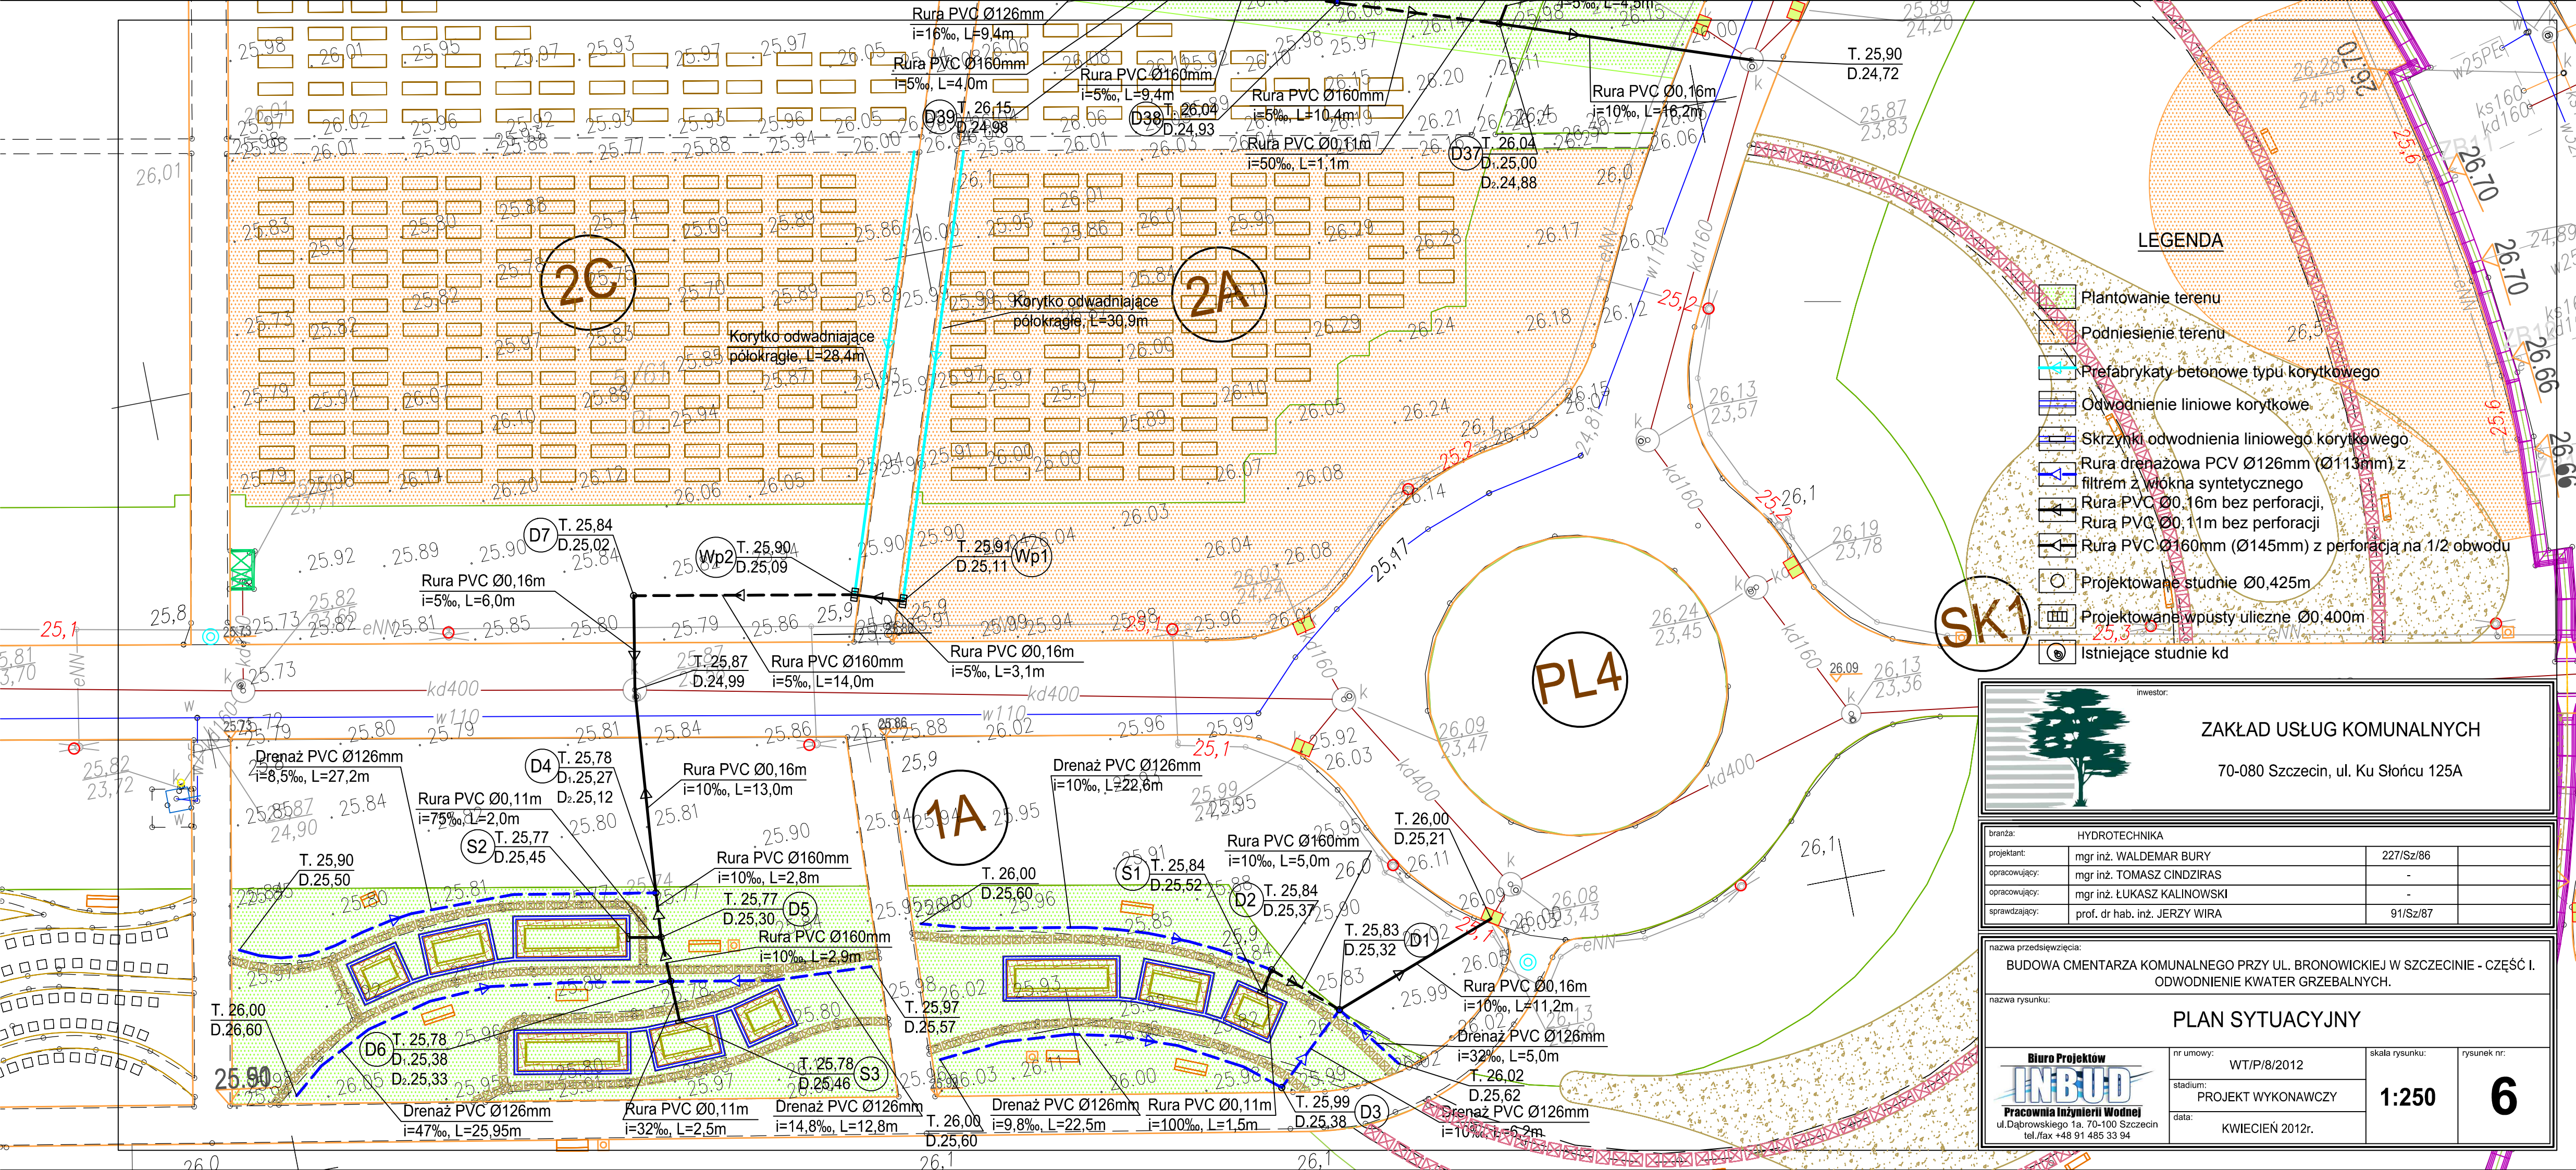

LEGENDA

- Plantowanie terenu
- Podniesienie terenu
- Prefabrykaty betonowe typu korytkowego
- Odwodnienie liniowe korytkowe
- Skrzynki odwodnienia liniowego korytkowego
- Rura drenazowa PCV Ø126mm (Ø113mm) z filtrem z włókna syntetycznego
- Rura PVC Ø0,16m bez perforacji
- Rura PVC Ø0,11m bez perforacji
- Rura PVC Ø160mm (Ø145mm) z perforacją na 1/2 obwodu
- Projektowane studnie Ø0,425m
- Projektowane wpusty uliczne Ø0,400m
- Istniejące studnie kd


SK1

PL4

2A

2C

1A

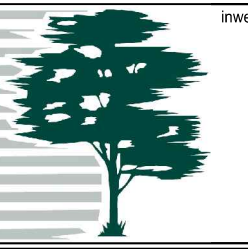

inwestor:
ZAKŁAD USŁUG KOMUNALNYCH
70-080 Szczecin, ul. Ku Słońcu 125A

branża:	HYDROTECHNIKA		
projektant:	mgr inż. WALDEMAR BURY	227/Sz/86	
opracowujący:	mgr inż. TOMASZ CINDZIRAS	-	
opracowujący:	mgr inż. ŁUKASZ KALINOWSKI	-	
sprawdzający:	prof. dr hab. inż. JERZY WIRA	91/Sz/87	

nazwa przedsięwzięcia:
BUDOWA CMĘTARZA KOMUNALNEGO PRZY UL. BRONOWICKIEJ W SZCZECINIE - CZĘŚĆ I. ODWODNIENIE KWATER GRZEBALNYCH.

nazwa rysunku:
PLAN SYTUACYJNY

nr umowy:	WT/P/8/2012	skala rysunku:	rysunek nr:
stadium:	PROJEKT WYKONAWCZY	1:250	6
data:	KWIECIEŃ 2012r.		

Biuro Projektów
INBUD
Pracownia Inżynierii Wodnej
ul. Dąbrowskiego 1a, 70-100 Szczecin
tel./fax +48 91 485 33 94