


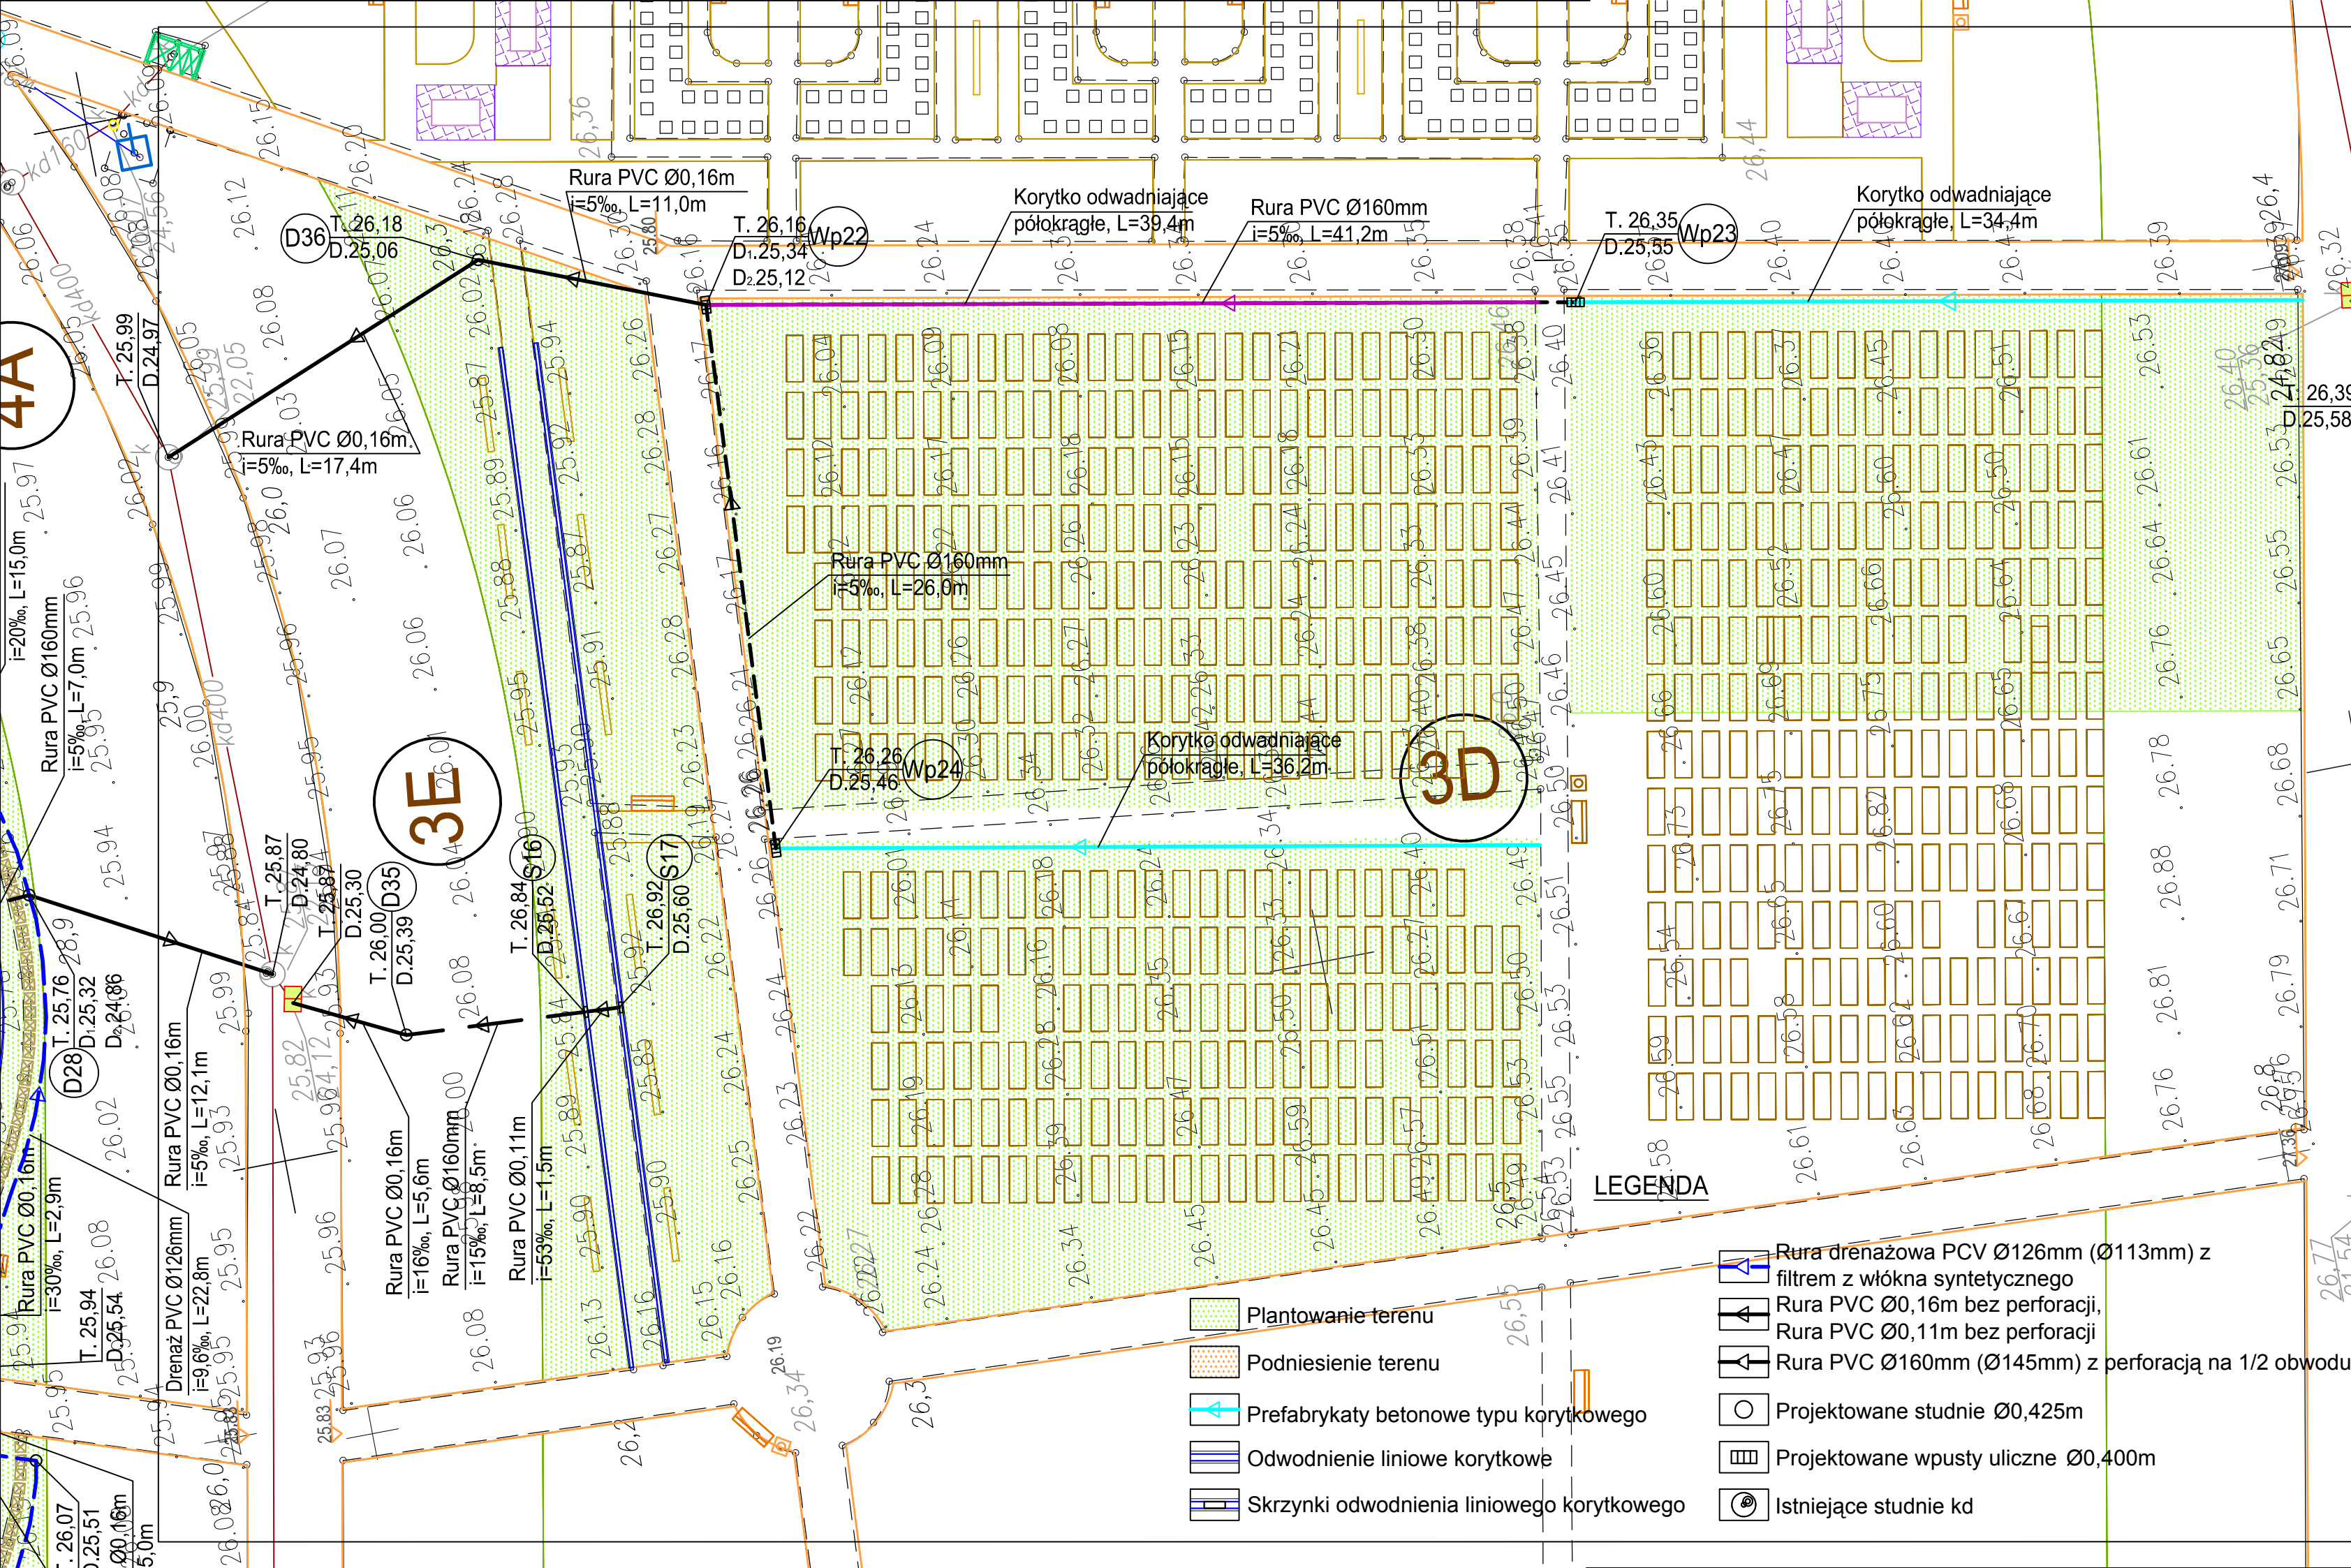

LEGENDA

- Plantowanie terenu
- Podniesienie terenu
- Prefabrykaty betonowe typu korytkowego
- Odwodnienie liniowe korytkowe
- Skrzynki odwodnienia liniowego korytkowego
- Rura drenażowa PCV Ø126mm (Ø113mm) z filtrem z włókna syntetycznego
- Rura PVC Ø0,16m bez perforacji, Rura PVC Ø0,11m bez perforacji
- Rura PVC Ø160mm (Ø145mm) z perforacją na 1/2 obwodu
- Projektowane studnie Ø0,425m
- Projektowane wpusty uliczne Ø0,400m
- Istniejące studnie kd



inwestor:

**ZAKŁAD USŁUG KOMUNALNYCH**

70-080 Szczecin, ul. Ku Słońcu 125A

|               |                               |           |  |
|---------------|-------------------------------|-----------|--|
| branża:       | HYDROTECHNIKA                 |           |  |
| projektant:   | mgr inż. WALDEMAR BURY        | 227/Sz/86 |  |
| opracowujący: | mgr inż. TOMASZ CINDZIRAS     | -         |  |
| opracowujący: | mgr inż. ŁUKASZ KALINOWSKI    | -         |  |
| sprawdzający: | prof. dr hab. inż. JERZY WIRA | 91/Sz/87  |  |

nazwa przedsięwzięcia:

BUDOWA CMĘTARZA KOMUNALNEGO PRZY UL. BRONOWICKIEJ W SZCZECINIE - CZĘŚĆ I. ODWODNIENIE KWATER GRZEBALNYCH.

nazwa rysunku:

**PLAN SYTUACYJNY**

|   |                          |                                |                         |
|---|--------------------------|--------------------------------|-------------------------|
|  <p>Pracownia Inżynierii Wodnej<br/>ul. Dąbrowskiego 1a. 70-100 Szczecin<br/>tel./fax +48 91 485 33 94</p> | nr umowy:<br>WT/P/8/2012 | skala rysunku:<br><b>1:250</b> | rysunek nr:<br><b>9</b> |
| stadium:<br>PROJEKT WYKONAWCZY   |                          |                                |                         |
| data:<br>KWIECIEŃ 2012r.   |                          |                                |                         |