


m. SZCZECIN

84 800 288 33 500

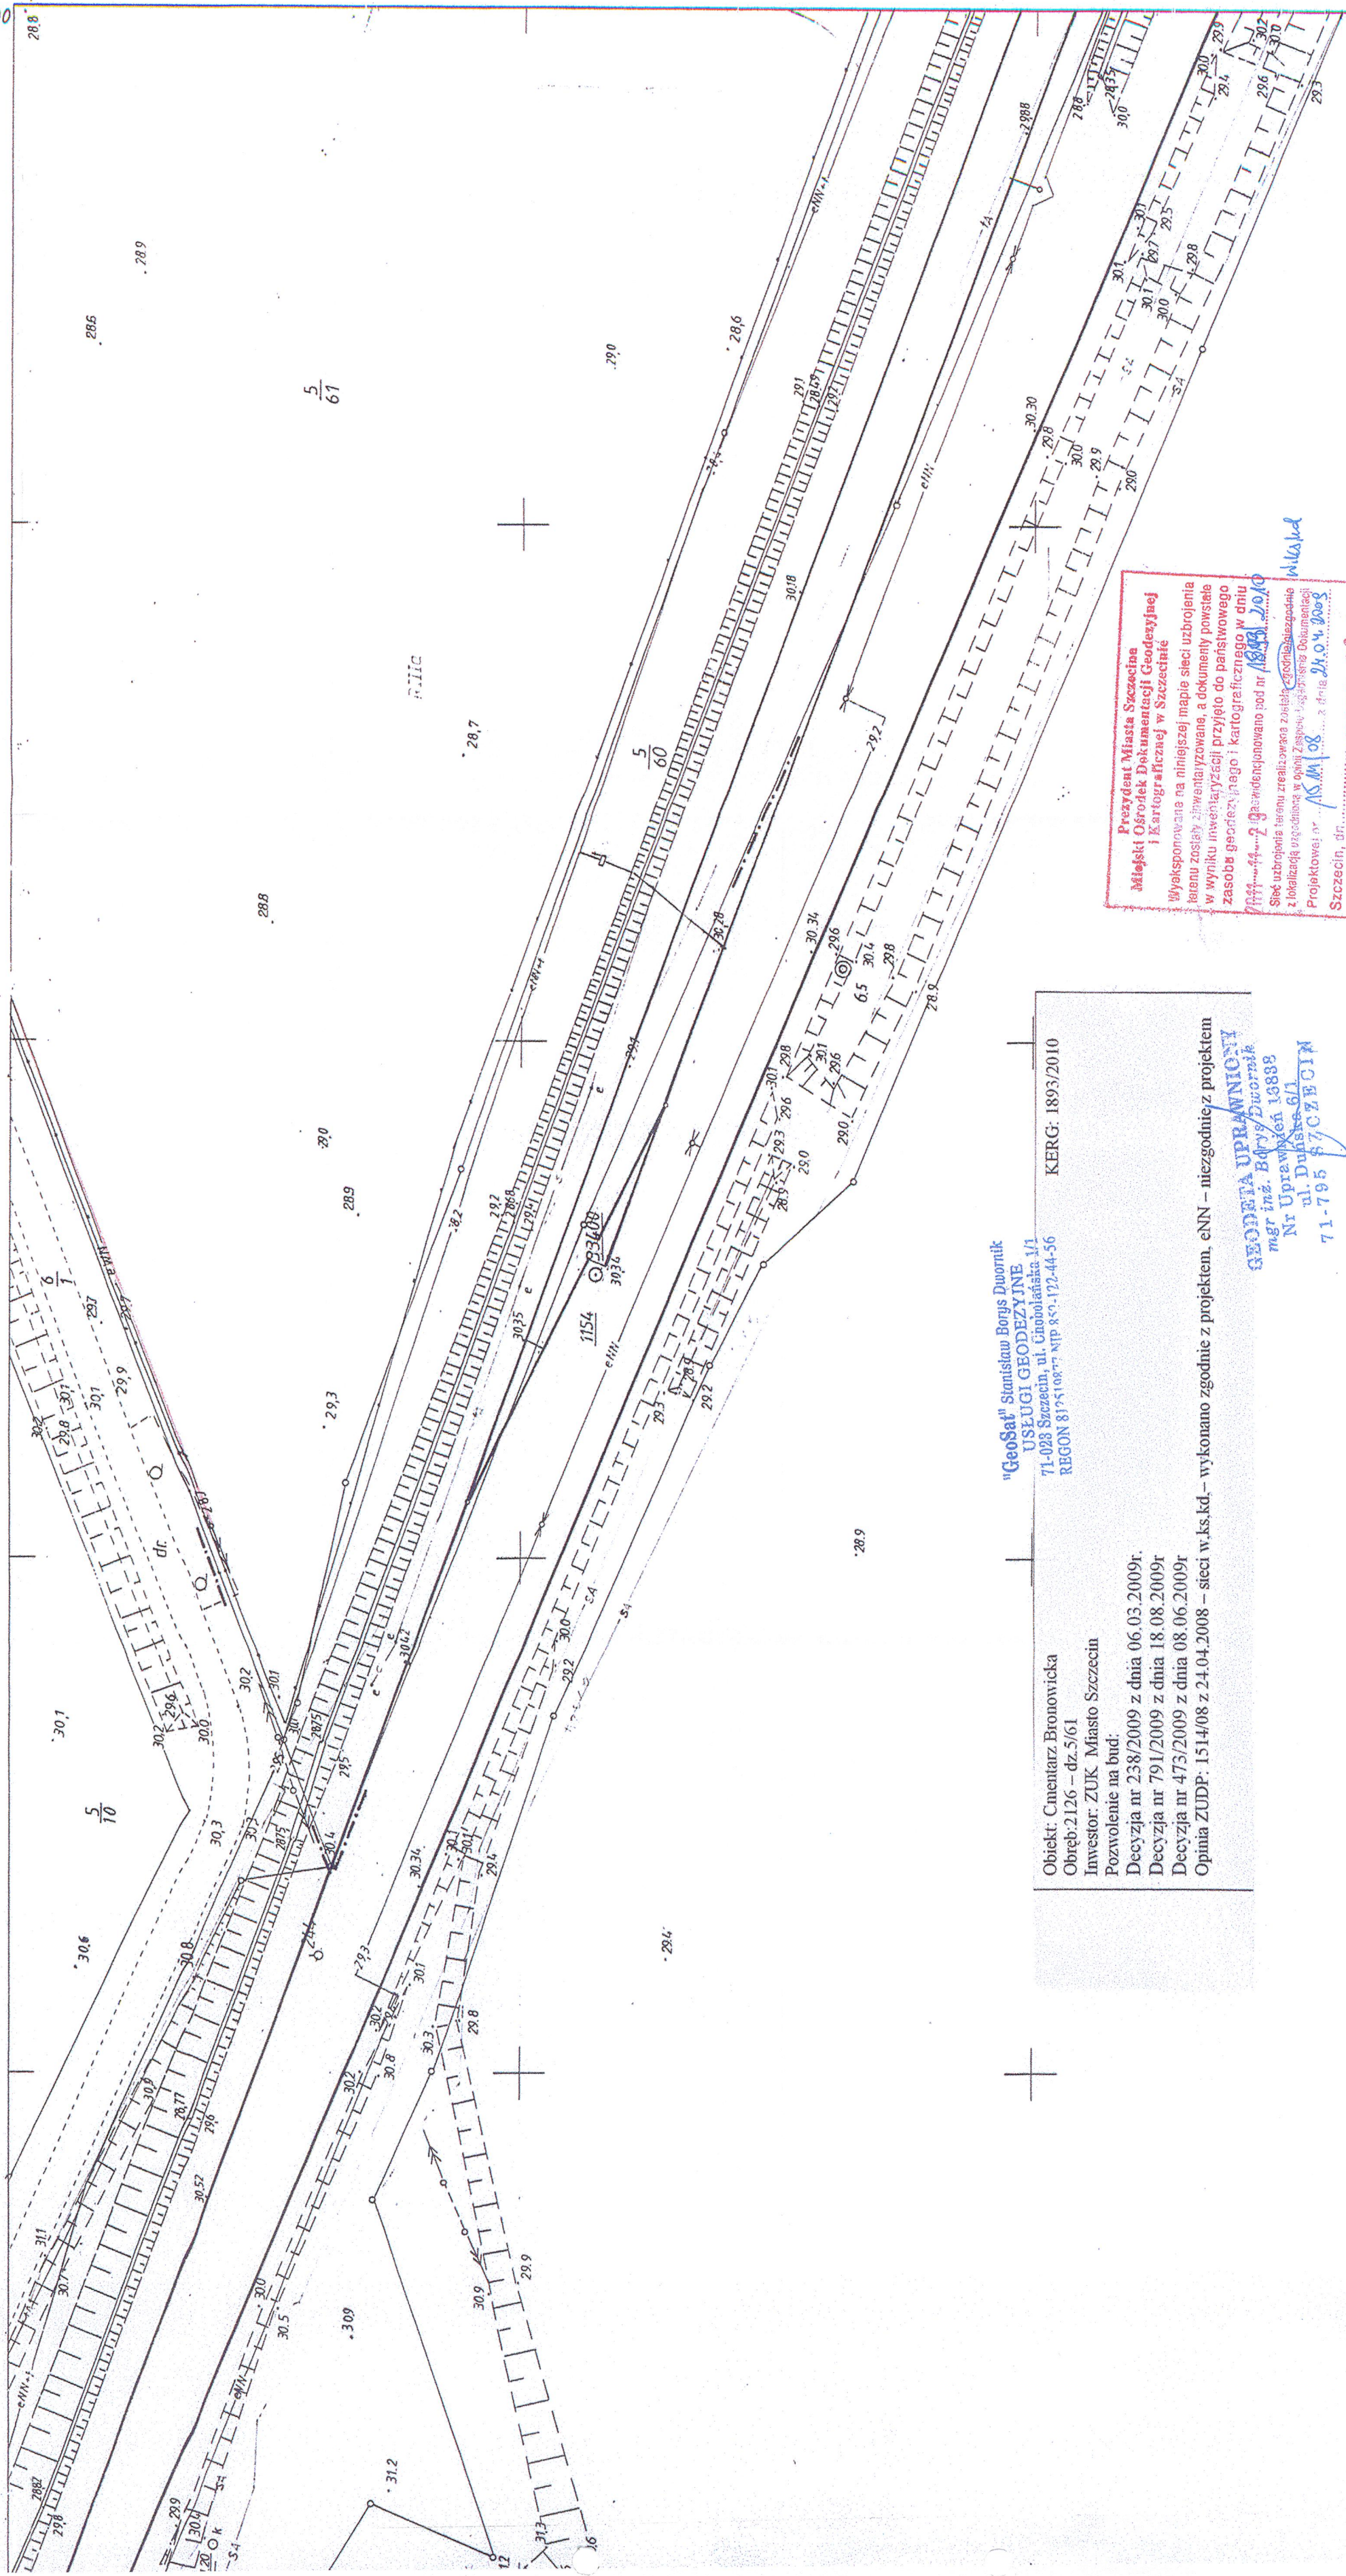

Prezydent Miasta Szczecina
Miejski Ośrodek Dokumentacji Geodezyjnej
i Kartograficznej w Szczecinie

Wyeksponowana na niniejszej mapie sieci uzbrojenia
terenu zostały zidentyfikowane, a dokumenty powstałe
w wyniku inwentaryzacji przyjęto do państwowego
zasobu geodezyjnego i kartograficznego w dniu
2011-11-29. Gwarantujemy pod nr 1893/2010
Sieć uzbrojenia terenu została zweryfikowana
z lokalizacją urządzeń w oparciu o Dokumentację
Projektową nr 18.04.08 z dnia 24.04.2008
Szczecin, dn. 2011-11-29

inż. Krzysztof Jusztynas
Starszy Geodeta

"GeoSat" Stanisław Borys Duornik
USEUGI GEODEZYJNE
71-028 Szczecin, ul. Glinoliatka 1/1
REGON 817510877 NIP 857-122-44-56

Obiekt: Cmentarz Brzostowska
Obręb: 2126 - dz. 5/61
Inwestor: ZUK Miasto Szczecin
Pozwolenie na bud:
Decyzja nr 238/2009 z dnia 06.05.2009r.
Decyzja nr 791/2009 z dnia 18.08.2009r.
Decyzja nr 473/2009 z dnia 08.06.2009r.
Opinia ZUDP: 1514/08 z 24.04.2008 - sieci w ks.kd. - wykonano zgodnie z projektem. eNN - niezgodnie z projektem

mgr inż. Borys Duornik
Nr uprawnień 18888
ul. Duhńska 6/1
71-795 SZCZECIN