


758/93

m. SZCZECIN

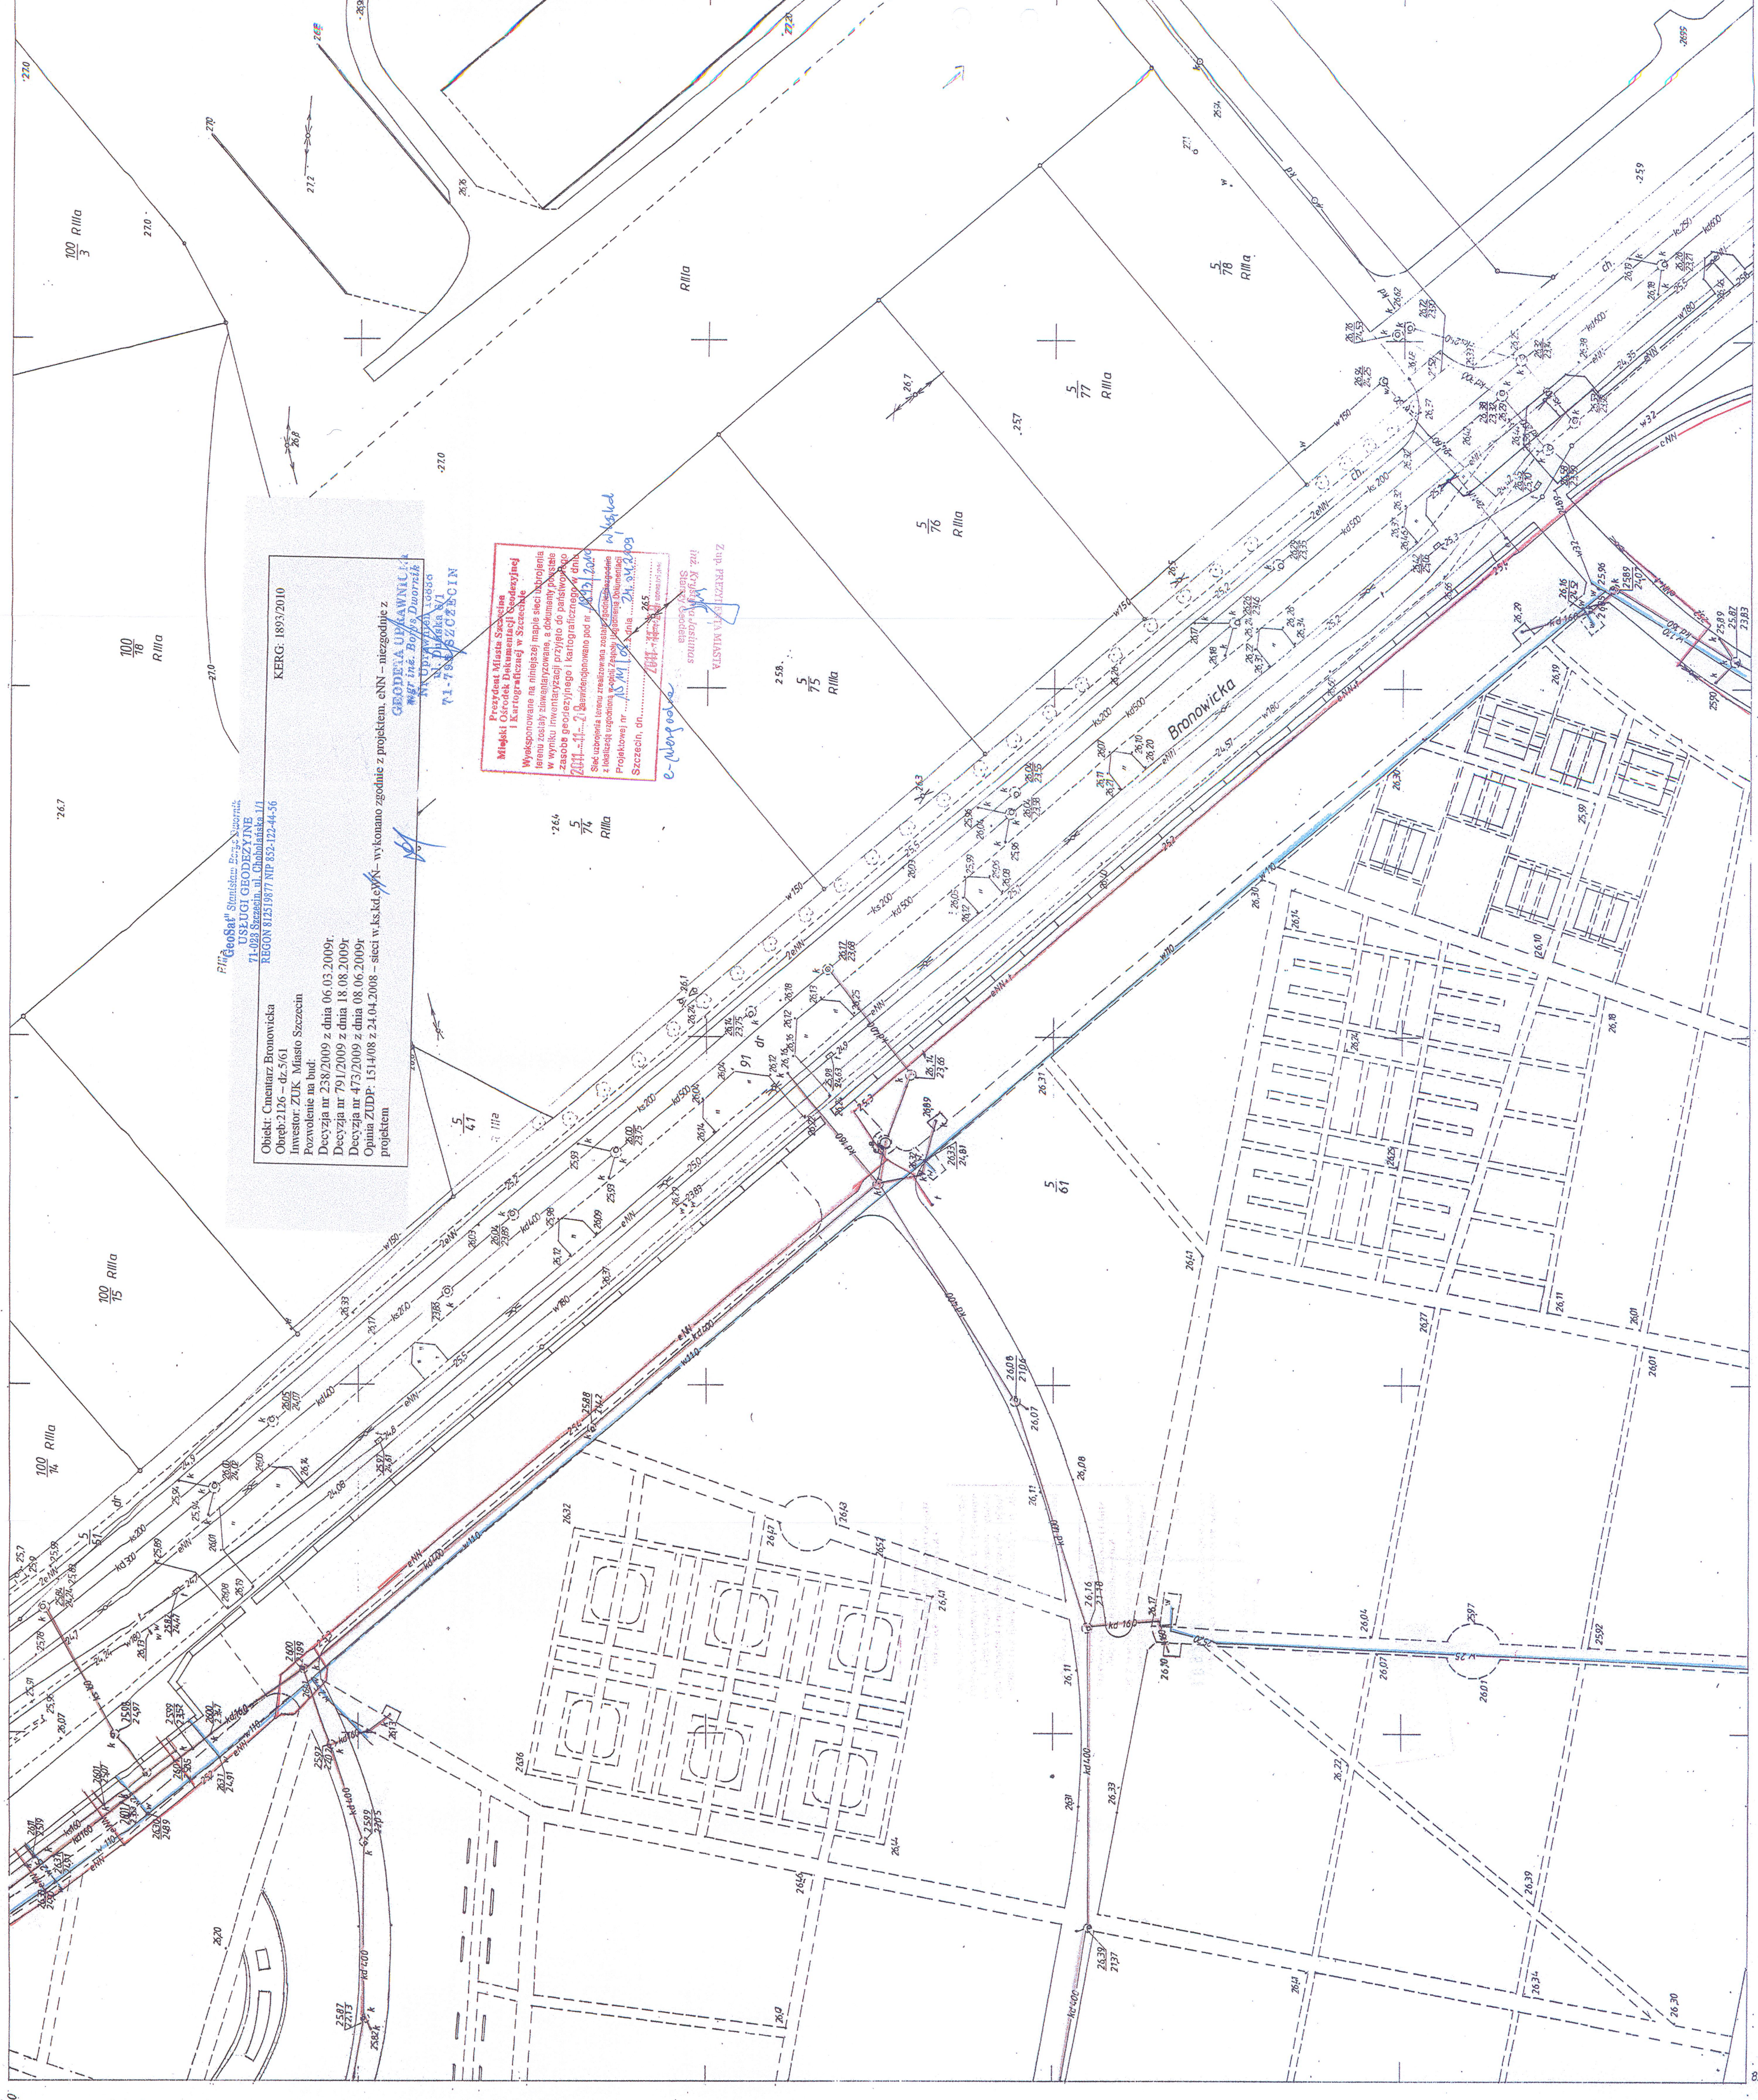

Obiekt: Cmentarz Bronowicka
Inwestor: ZUK Miasto Szczecin
Pozwolenie na bud.
Decyzja nr 238/2009 z dnia 06.03.2009r.
Decyzja nr 791/2009 z dnia 18.08.2009r.
Opinia ZUDP: 1514/08 z 24.04.2008 - sieci w skł. c.d.
projekt

KERG: 1893/2010

Plan "GeoSat" Stanistaw Brzozowski
USŁUGI GEODEZYJNE
71-023 SZCZECIN
REGON 14219877 NIP 832-122-44-56

GEODEZA OPAWNIKA
Miejski Ośrodek Dokumentacji i Kartograficznej w Szczecinie
ul. Długa 3
71-786 SZCZECIN

Prezydent Miasta Szczecina
Miejski Ośrodek Dokumentacji i Kartograficznej w Szczecinie
Wysokość na niniejszej mapie sieci i obiektów
została uwzględniona, a dokumenty i dane
zostały przejęte do podstawy
zgodnie z projektem i kartograficznym
zobowiązaniem z dnia 18.08.2009r.
Projektant: M. Brzozowski
Szczecin, dn. 18.08.2009r.

MAPA ZASADNICZA

Założona w r 1993 przez
Wojciech Myka upr. zaw. 9669

7-02 A-65

1:500

A-55
A-64
A-66
A-75