


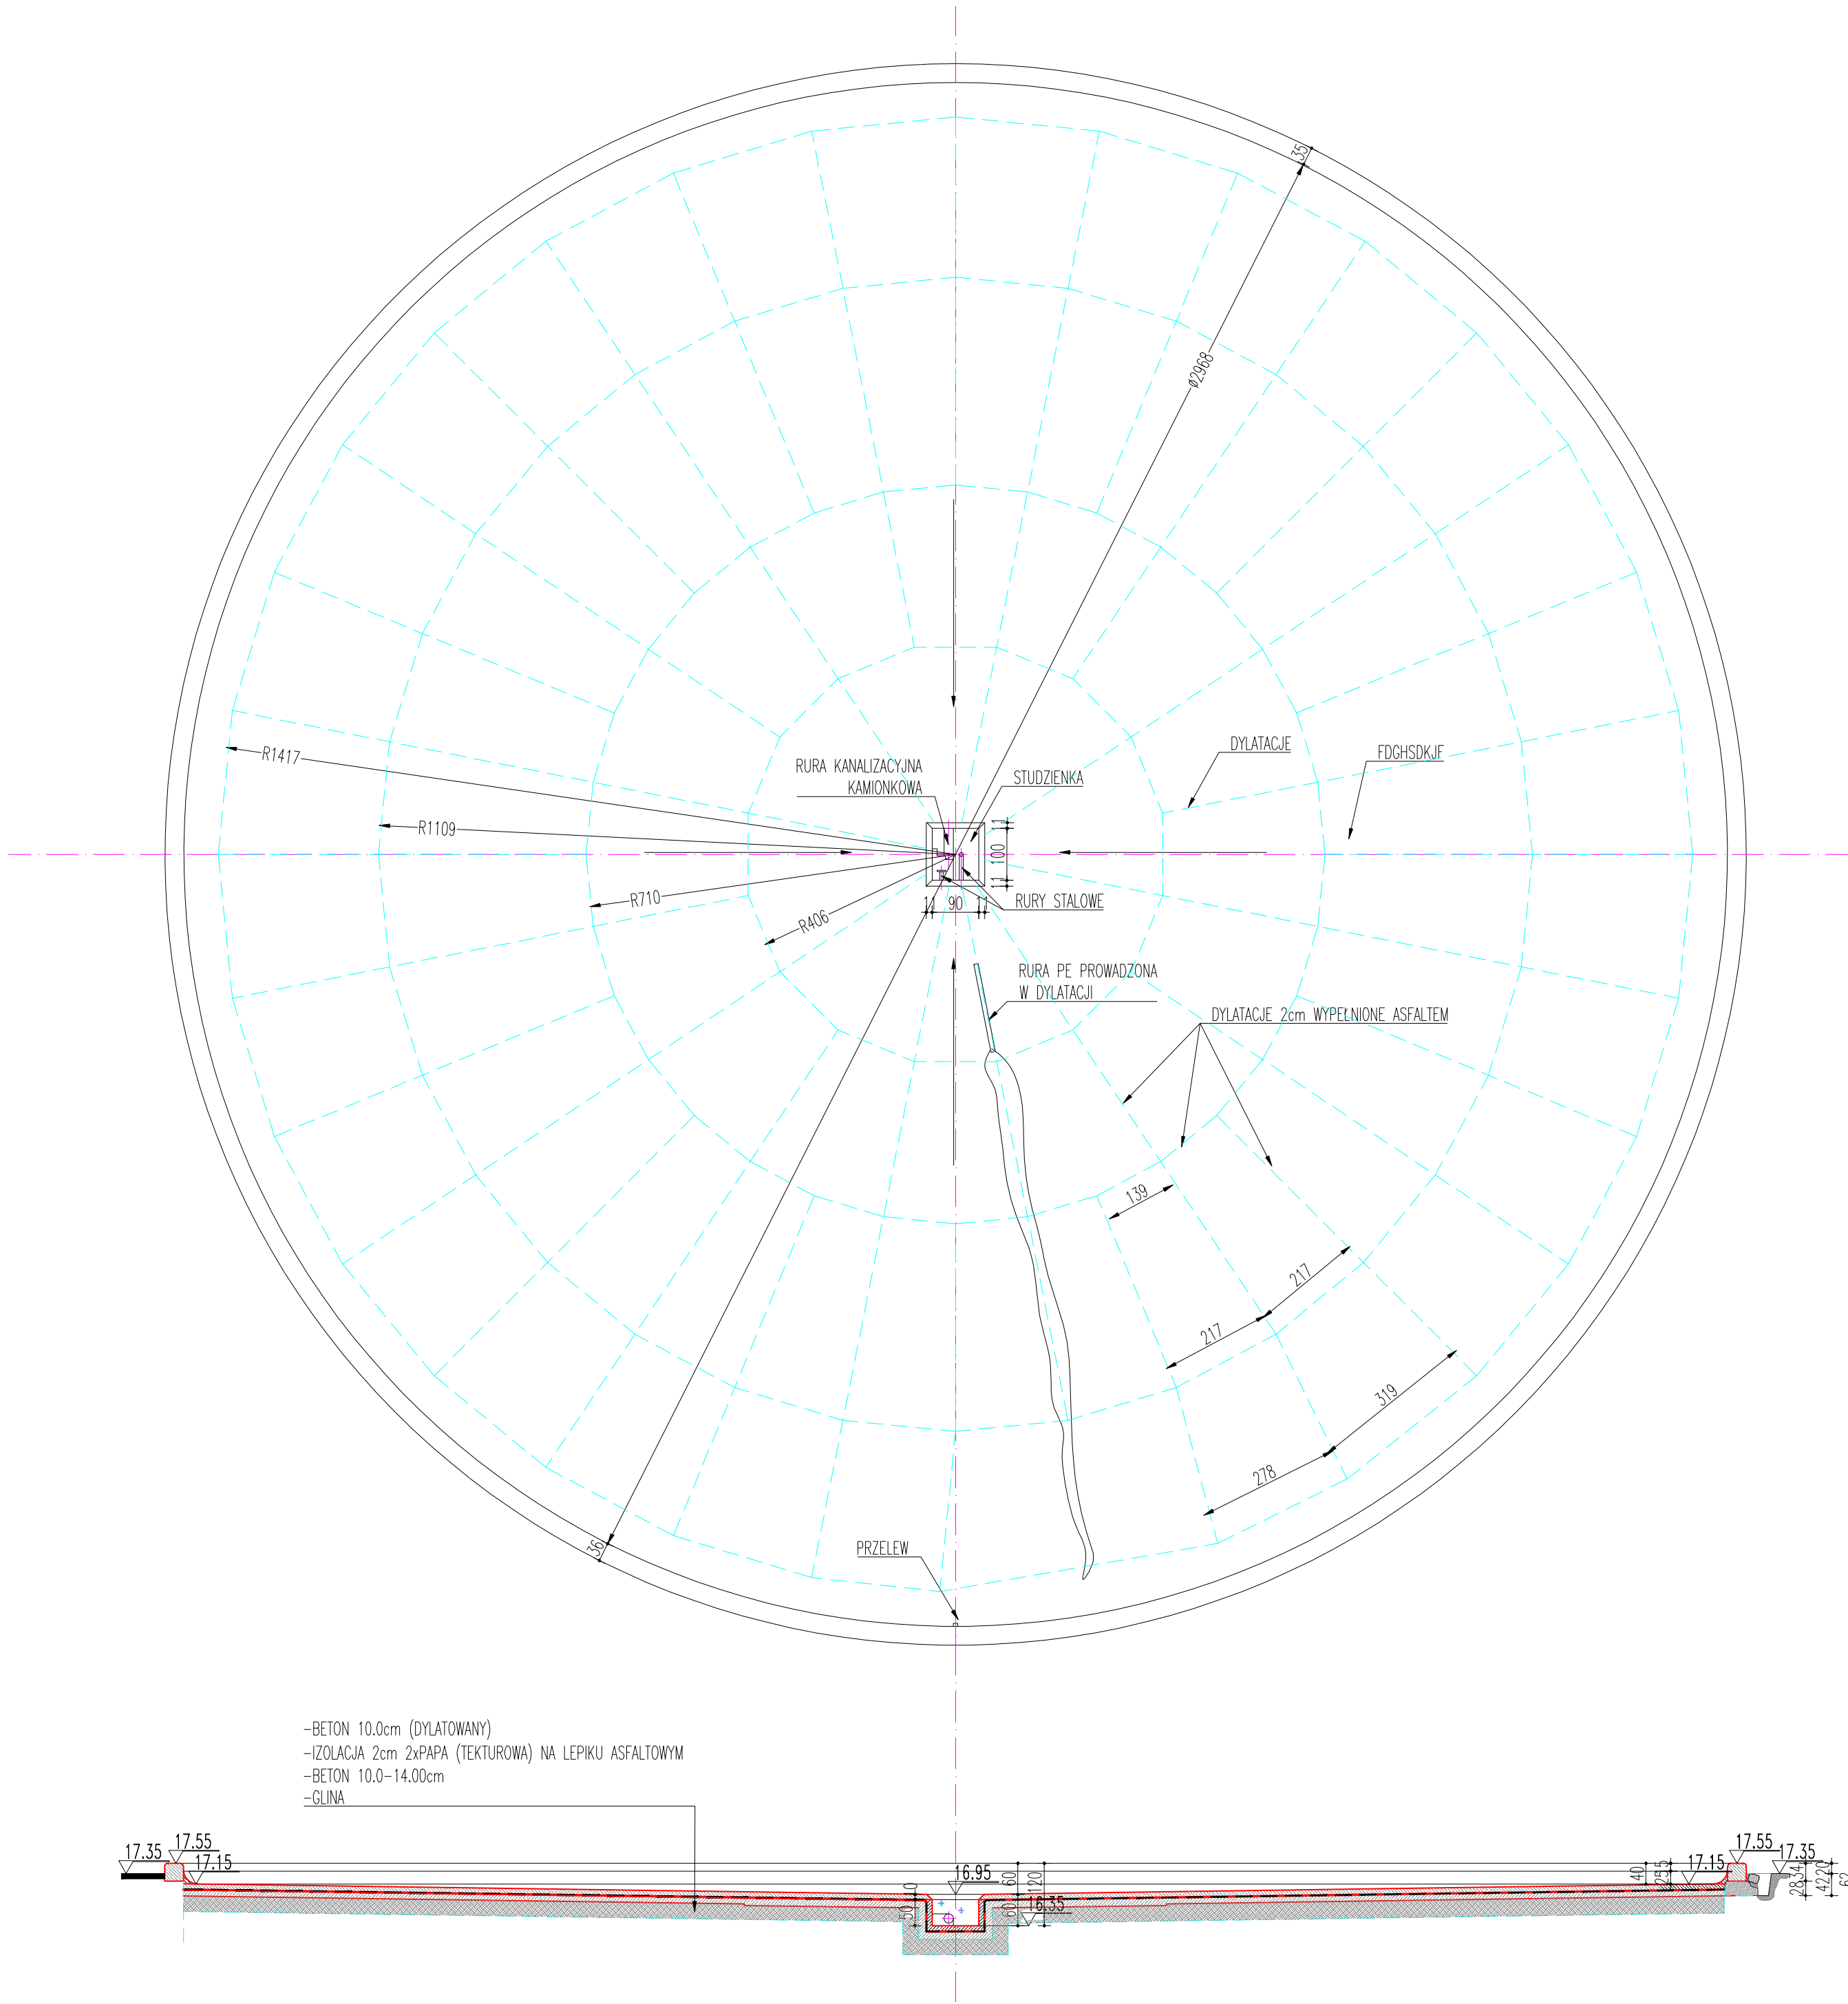

PRZUT I PRZEKRÓJ		PRACOWNIA PROJEKTOWA KONSERWACJI ZABYTKÓW	
PPKZ		Spółka z o.o.	
TREŚĆ: REWITALIZACJA KWATERY ZASŁUŻONYCH NA TERENIE CMENTARZA CENTRALNEGO W SZCZECINIE		ul. Zielonogórska 35, 71-084 SZCZECIN, tel 914530922 tel/fax 964530850	
Szczecin Cmentarz Centralny część działki nr 2/5 obrob 2113		DATA:	
NIECKA BASENOWA Z FONTANNĄ		12.2011	
INWENTARYZACJA		SKALA:	
PROJEKTANT: inż. Leszek Demski		1:100	
nr upr.: 287/Sz/86; ZAP/BO/3793/02		NR RYS:	
uprawnienia WKZ nr 26/94		21	
OPRACOWAŁ: Zbigniew Smolinski			