


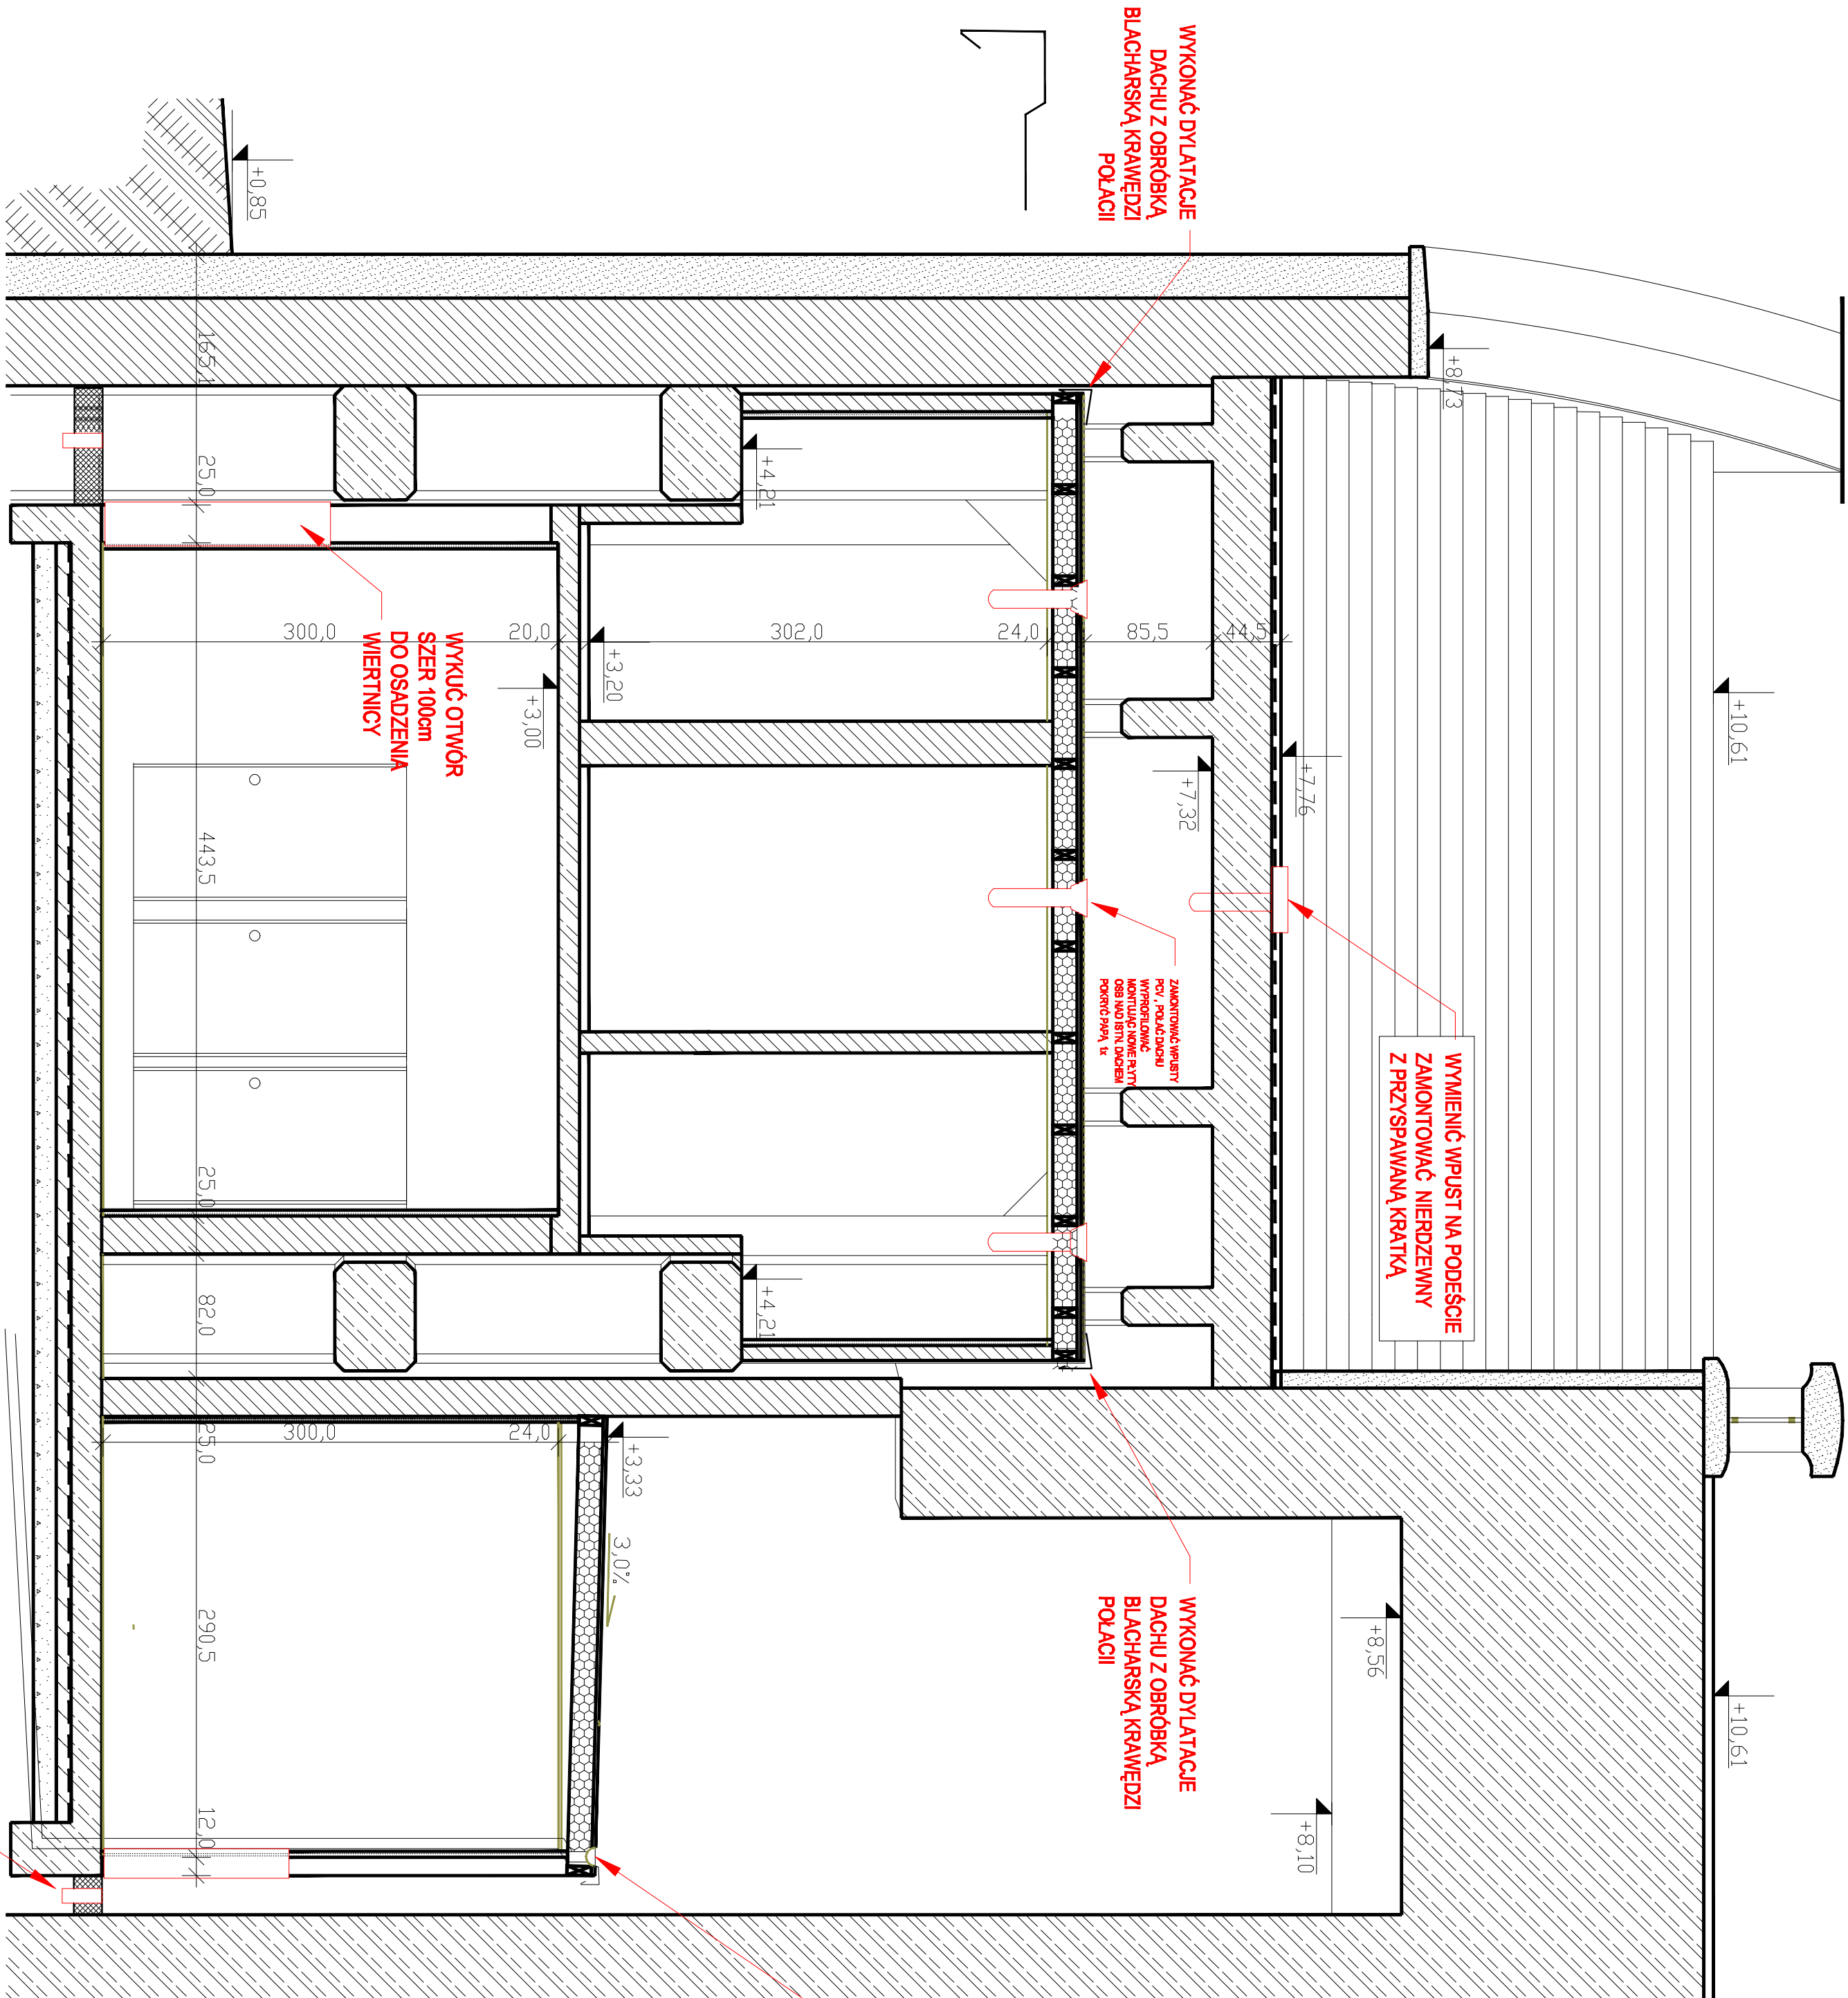

WYKONAĆ DYLATACJE
DACHU Z OBRÓBKĄ
BLACHARSKĄ KRAWĘDZI
POLACII

WYMIENIĆ WPUST NA PODEŚCIE
ZAMONTOWAĆ NIERDZEWNY
Z PRZYSPIAWANĄ KRATKĄ


ZAMONTOWAĆ WPUSTY
PCV, POLIESTEROWE
WYPROFILOWANE
KRAWĘDZI DO
POKRYCIA
POKRYCIE PRACI

WYKONAĆ DYLATACJE
DACHU Z OBRÓBKĄ
BLACHARSKĄ KRAWĘDZI
POLACII

WYKURĆ OTWÓR
SZER 100cm
DO OSADZENIA
WIERTNICY

WYKONAĆ OTWORY 100mm
WYPROFILOWAĆ SPADEK POSADZKI
DO OTWORU

WYKONAĆ RYNNĘ 100mm
RURĘ SPUSTOWĄ WYMIENIĆ
NA Ø 75 mm
OBRÓBKĄ NA KRAWĘDZI
I DACHÓW.

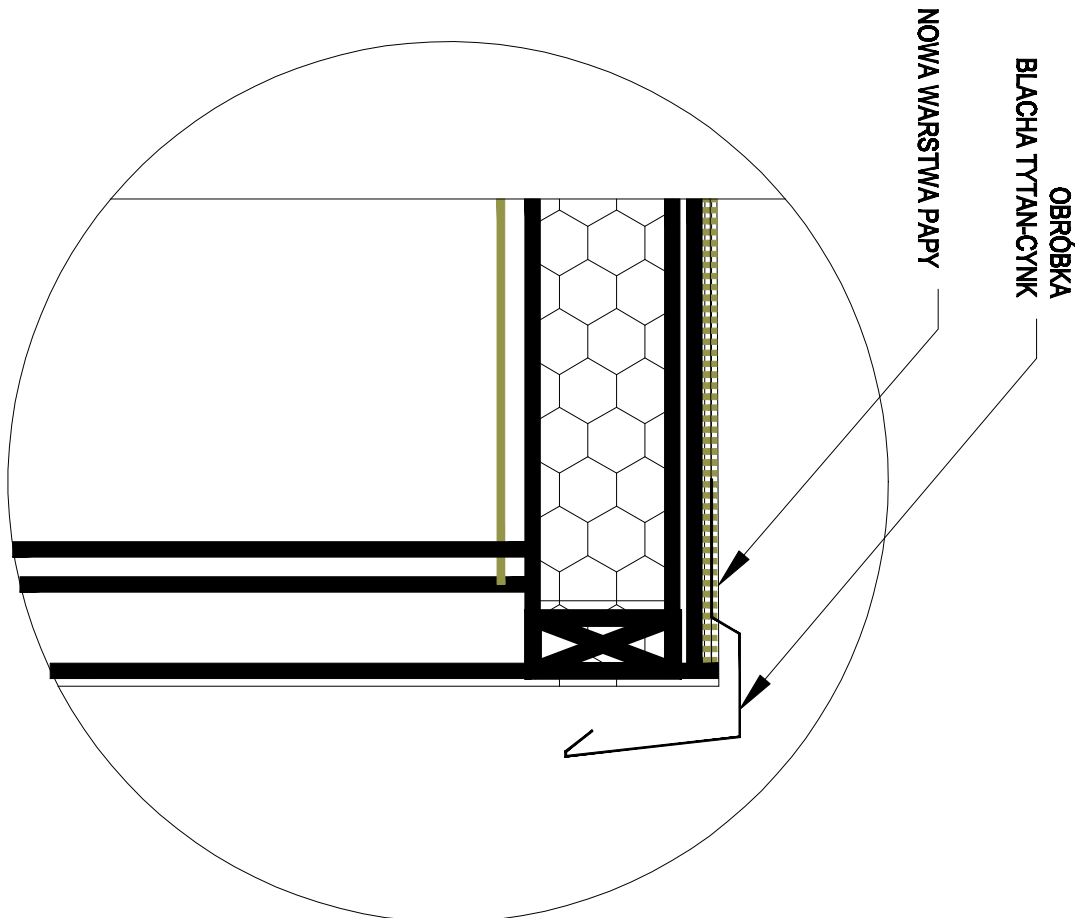

UWAGA
BRAK ZDYLATOWANIA DOTYCZY
CAŁEJ PŁYTY FUNDAMENTOWEJ
I DACHÓW.

"BAD-KON" Pracownia Projektowa HENRYK DEMKOWICZ 72-300 GRZYFICE, Przestrzenno 3			
NAZWA I ADRES OBIEKTU TOALETA PUBLICZNA SZCZECIN UL. KOMANDORSKA			
TYTUŁ RYSUNKU PROJEKT REMONTU KONSTRUKCJI			
PRZEKRÓJ PIONOWY			
PROJEKTANT mgr inż. Henryk Demkowicz upr. 160/SZ/91	PODPIS	SKALA 1 : 50	
SPRAWDZAJĄCY mgr inż. Mirosław Skup upr. 62/87/GW	PODPIS	NR RYS 4	