


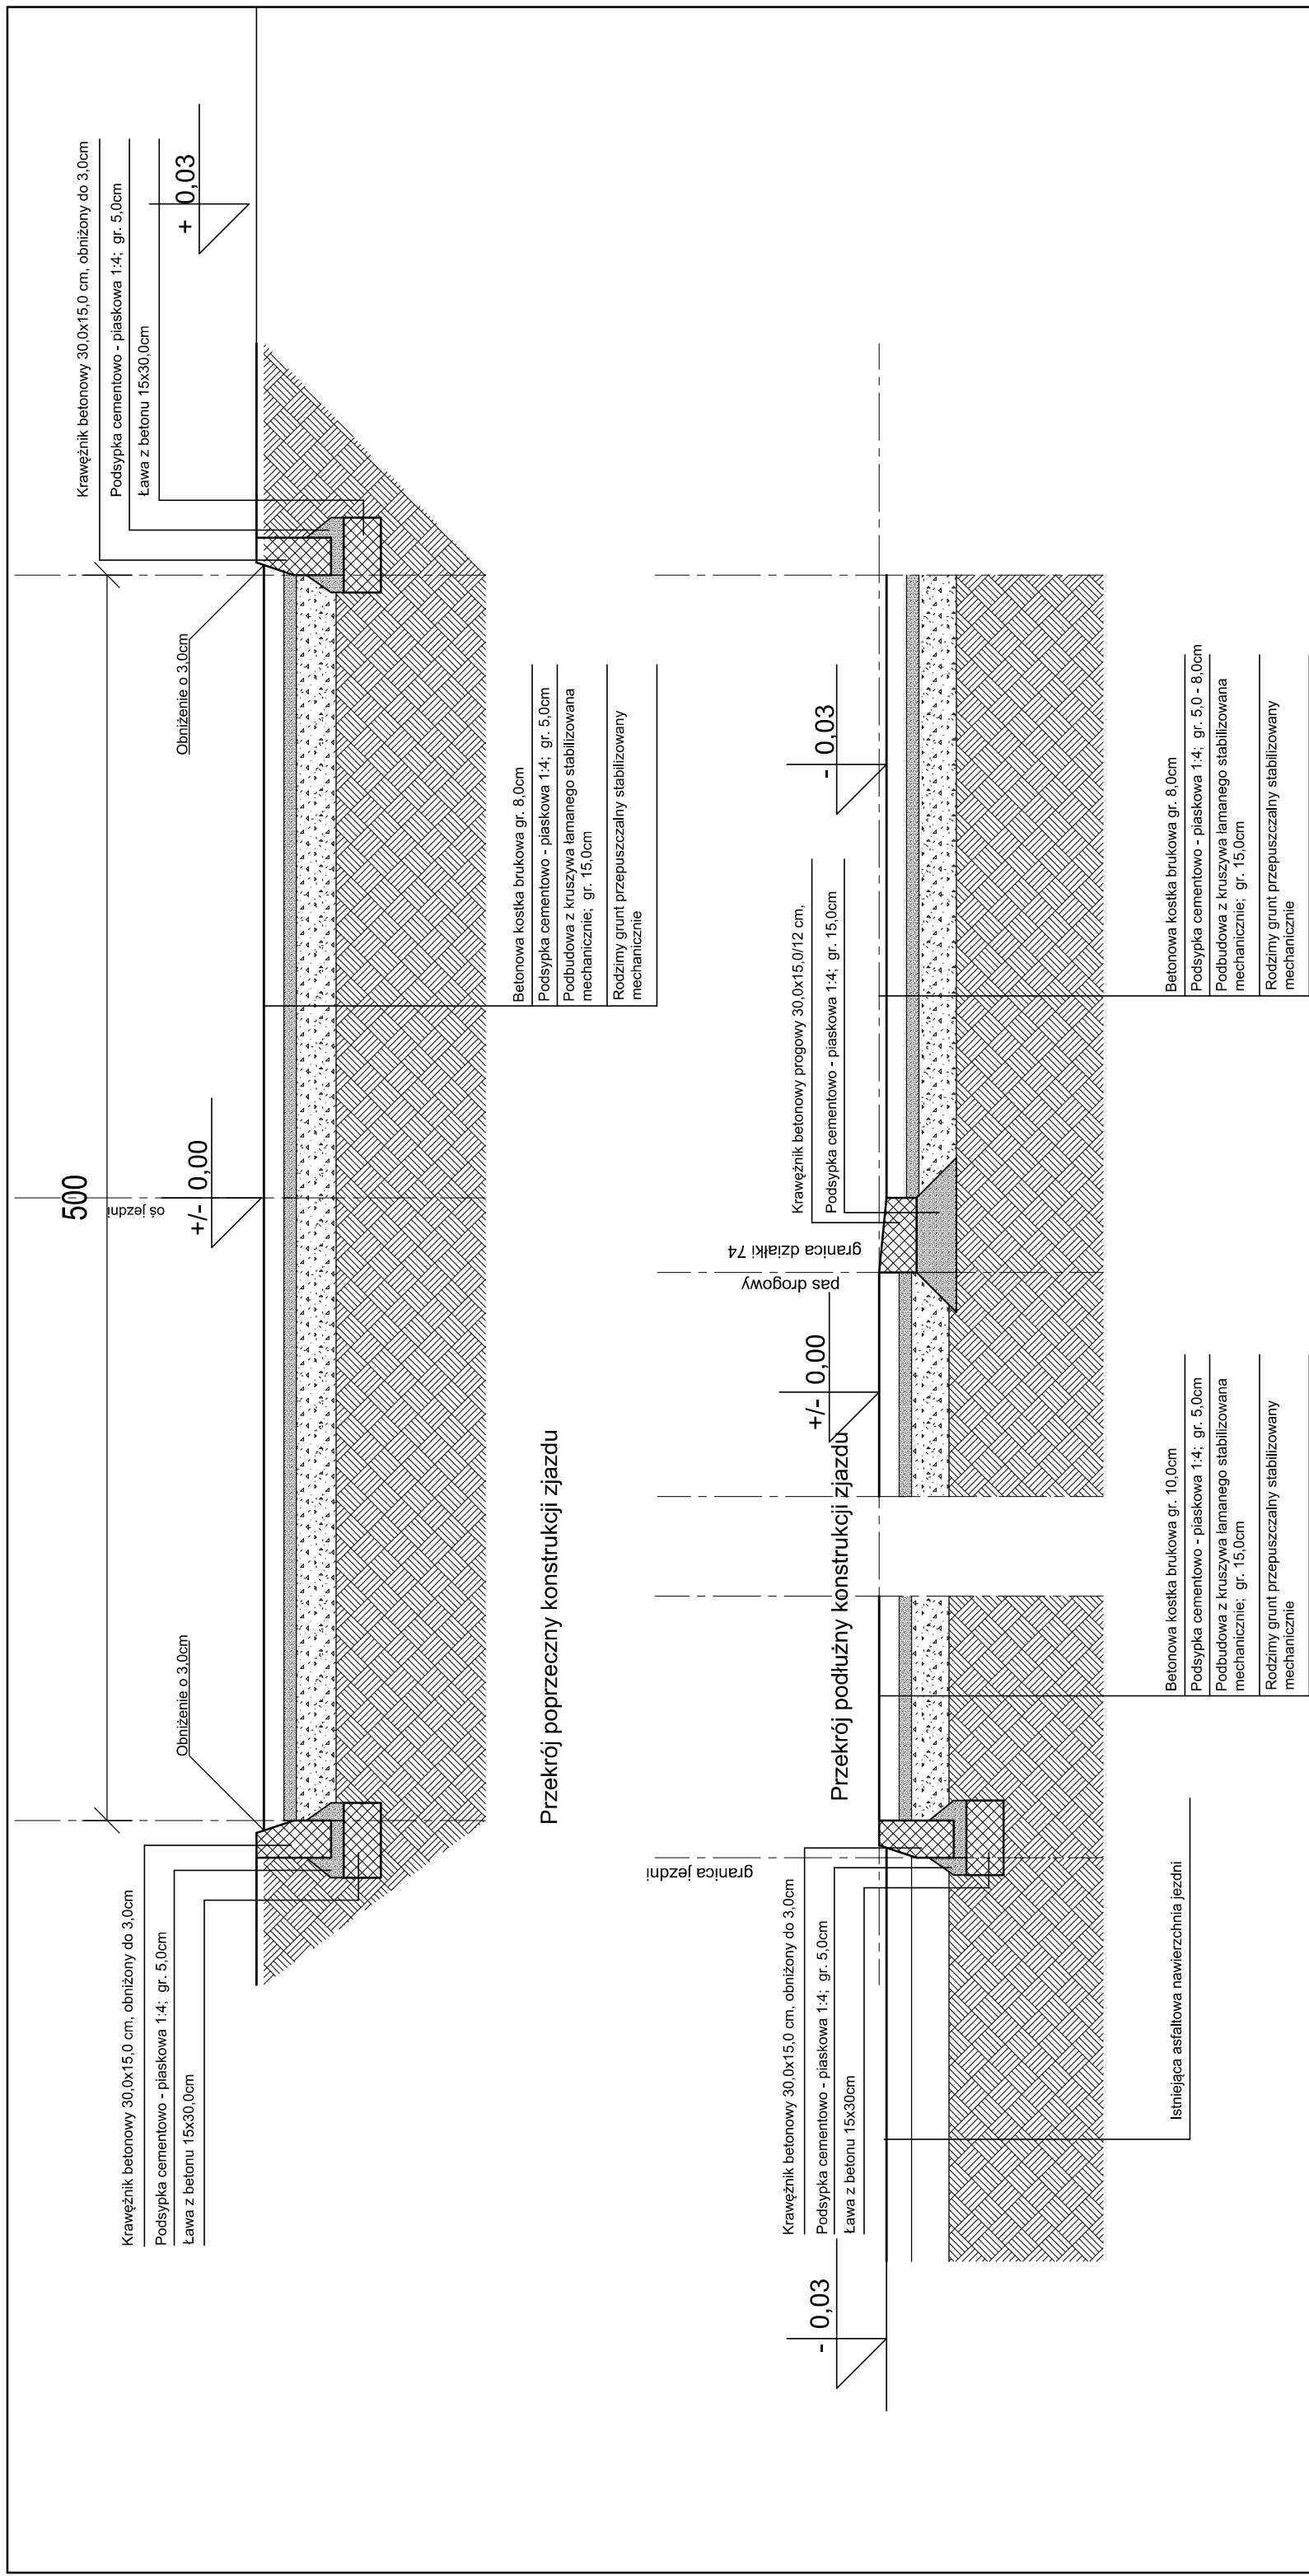

BUDOWA TYMCZASOWYCH MIEJSZ POSTOLOWYCH	DATA:	04.2013	
	BRANŻA:	A/K	
INWESTOR:	ADRES INWESTYCJI:	SKALA:	1:25
		TYTUŁ RYSUNKU: Szczegół połączenia nawierzchni zjazdów z istniejącą jezdnią - aneks	
		Projektował: arch. Piotr Bielawski 14452/89	Sprawił: arch. Andrzej Wiśniewski 12704/2003
"ABRYS" PRACOWNIA PROJEKTOWA, OBECNA INWESTYCJA ul. Limba 23; 70-780 Szczecin			