


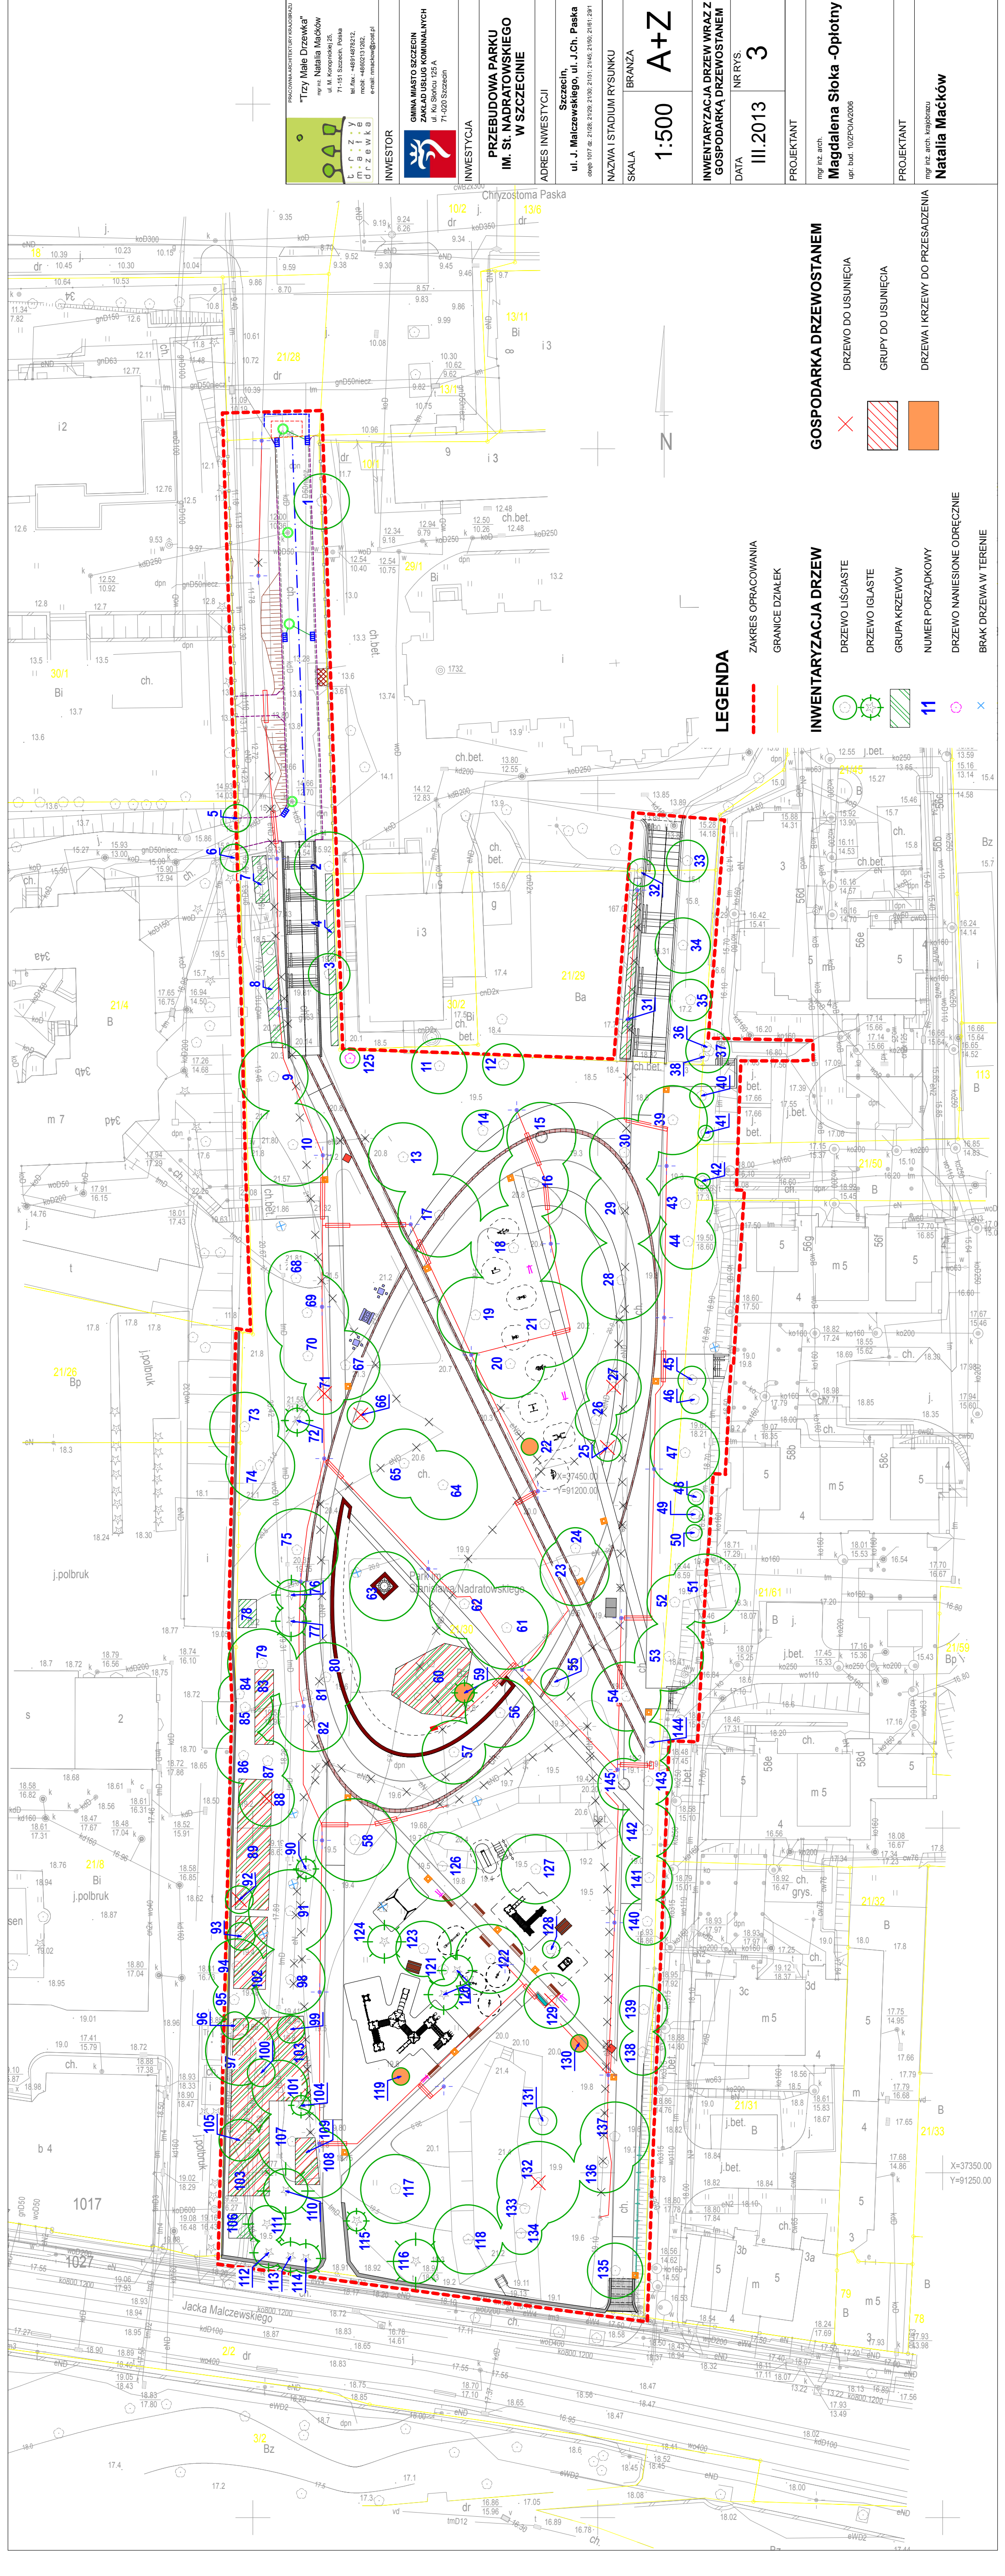

PRACOWNIA ARCHITEKTURY KRAJOBRAZU  
**"Trzy Małe Drzewka"**  
mgr inż. Natalia Maćkowiak  
ul. M. Konopnickiej 25,  
71-151 Szczecin, Polska  
tel/fax: +48914878212,  
mobil: +4890231782,  
e-mail: nmaackow@post.pl

INWESTOR  
**GINIA MIASTO SZCZECIN**  
ZAKŁAD USŁUG KOMUNALNYCH  
ul. Ku Słońcu 125 A  
71-020 Szczecin

INWESTYCJA  
**PRZEBUDOWA PARKU**  
**IM. ST. NADRATOWSKIEGO**  
**W SZCZECINIE**

ADRES INWESTYCJI  
**Szczecin,**  
**ul. J. Malczewskiego, ul. J.Ch. Paska**  
odcinek 1077 dz. 2128; 2129; 2130; 2131; 2145; 2150; 2161; 2391

NAZWA I STADIUM RYSUNKU  
SKALA  
**BRANŻA**  
**1:500**  
**A+Z**

INWENTARYZACJA DRZEW WRAZ Z  
GOSPODARKĄ DRZEWOSTANEM  
DATA  
NR RYS.  
**III.2013**  
**3**

PROJEKTANT  
mgr inż. arch.  
**Magdalena Słoka -Opliotny**  
upr. bud. 10ZPOIA/2006

PROJEKTANT  
mgr inż. arch. krajobrazu  
**Natalia Maćkowiak**