


UWAGA:
NIWELETĘ NAWIERZCHNI USTALIĆ PO WYKONANIU PRAC ZWIĄZANYCH Z UKS
NIWELETĘ NALEŻY UZGODNIĆ Z PROJEKTANTEM W TRAKCIE REALIZACJI PRA

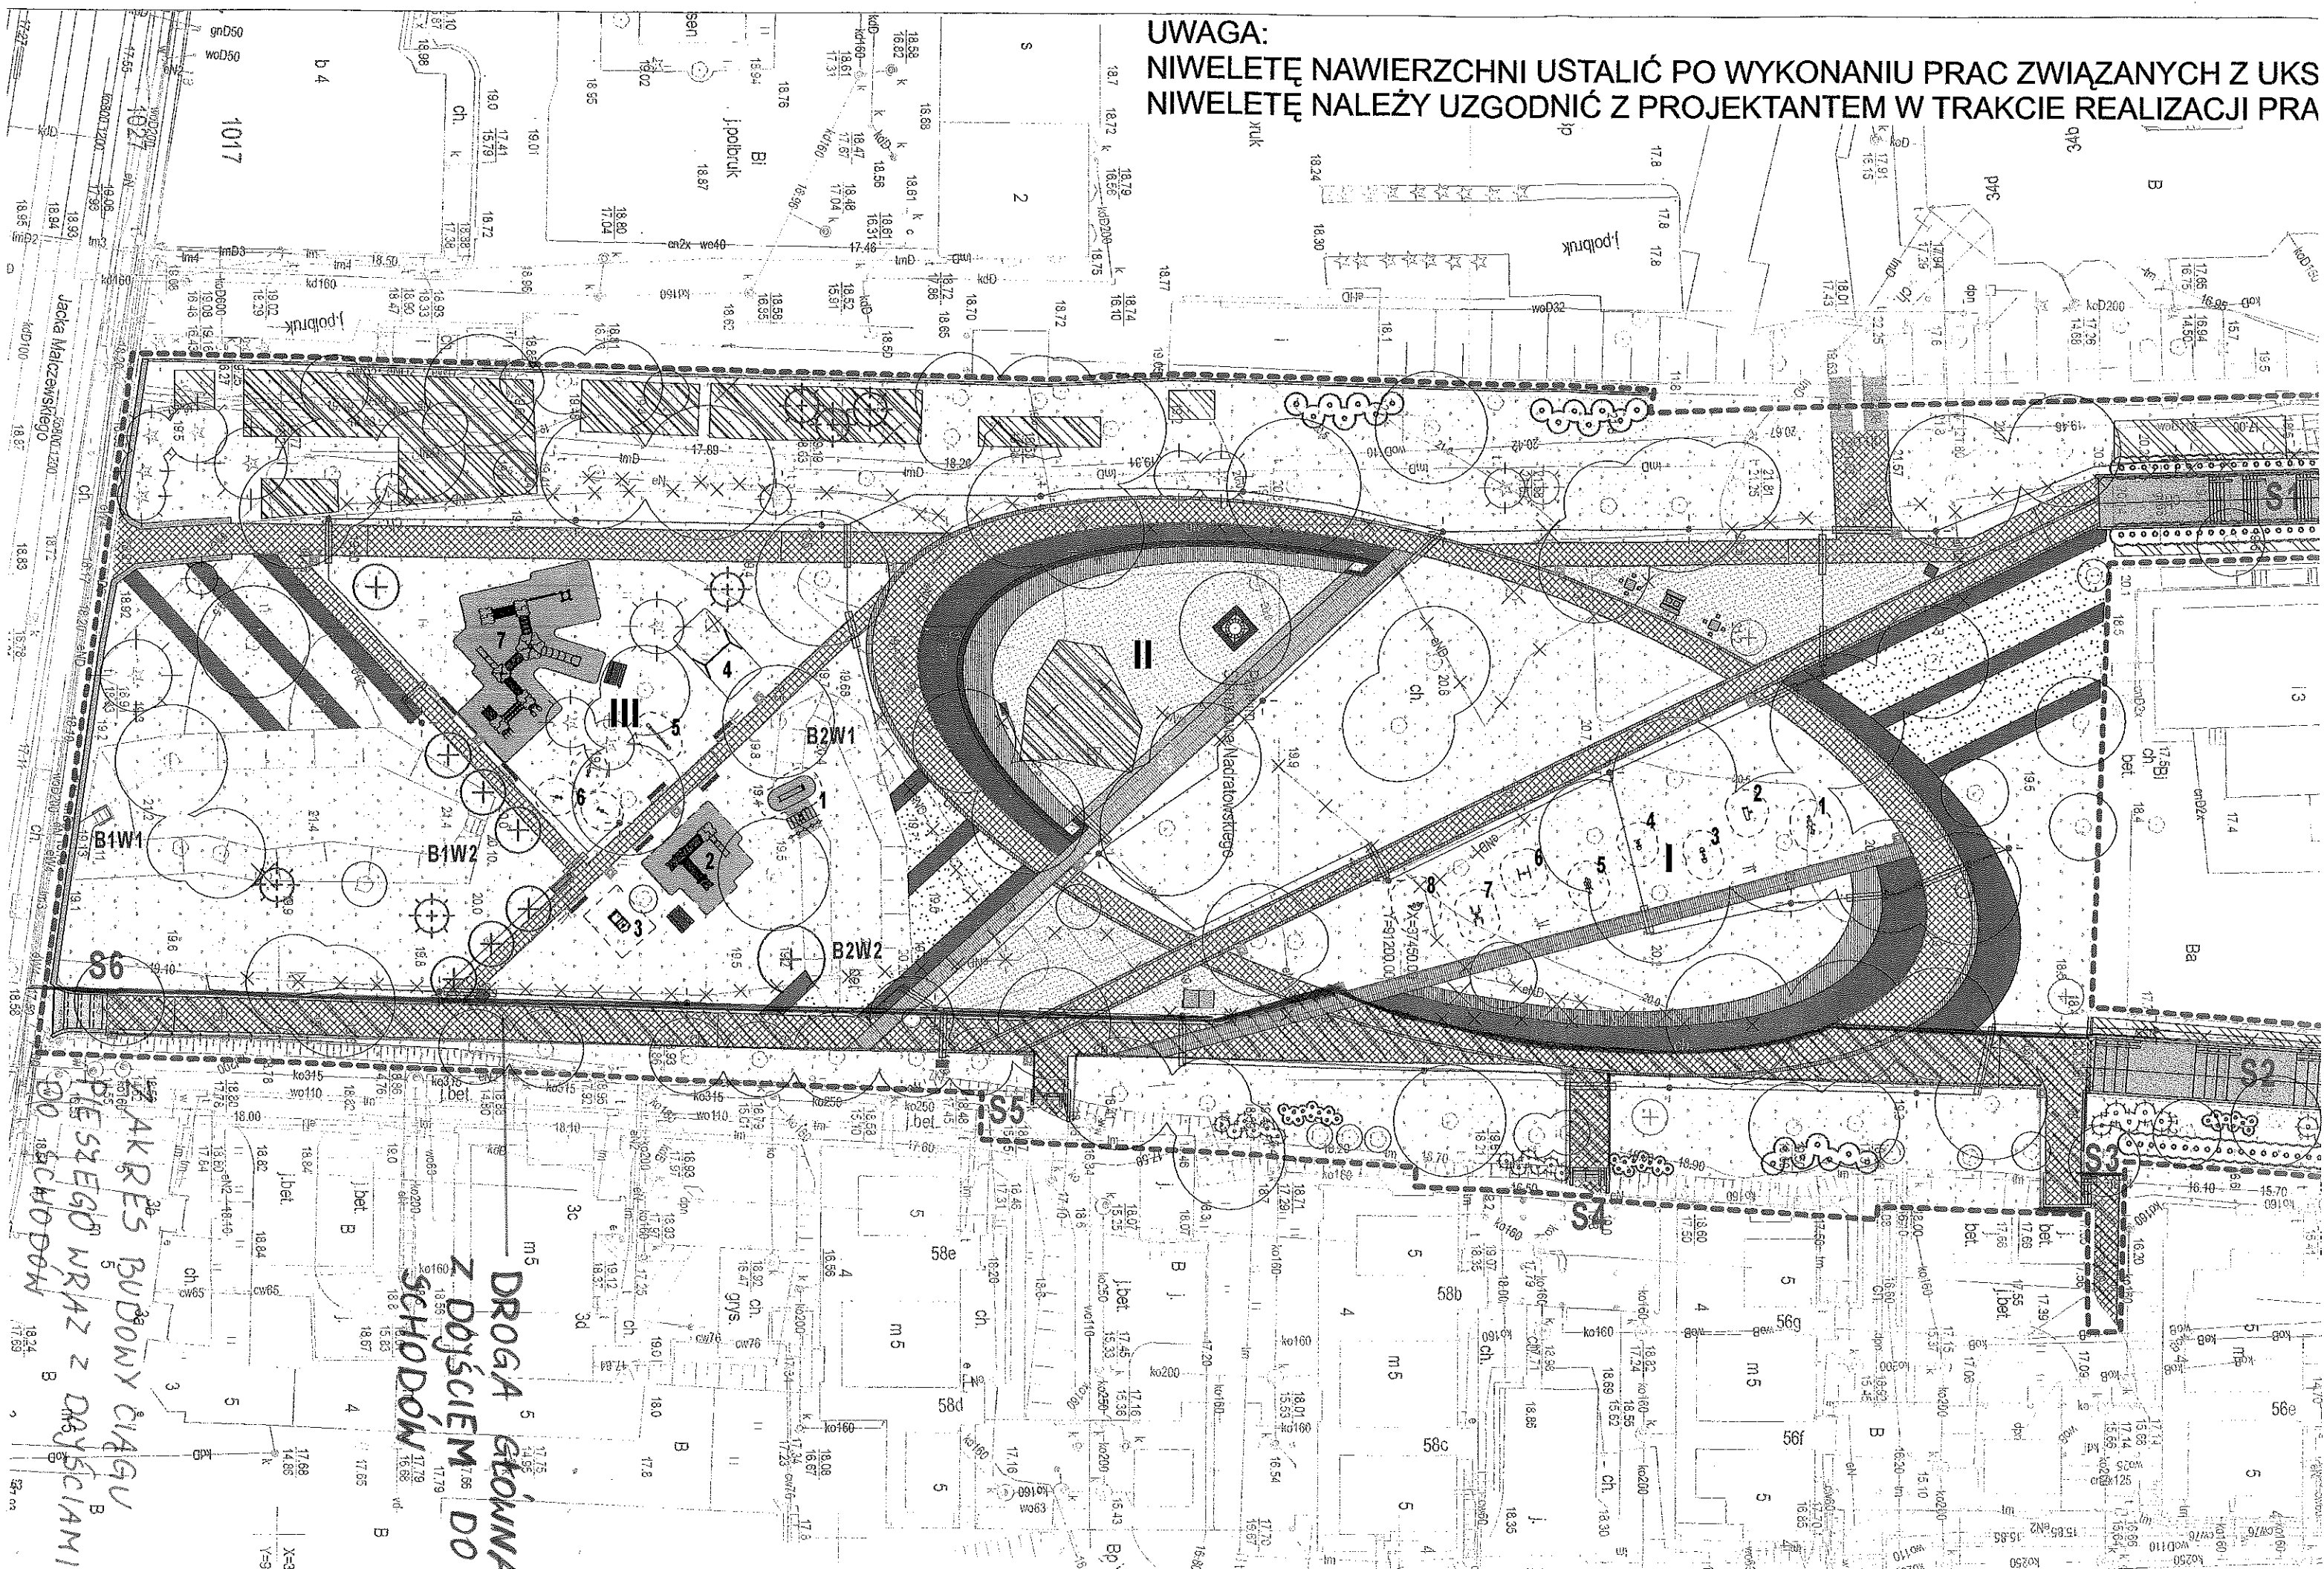

AKRES BUDOWY CIĄGU
PIĘSZEGO WRAZ Z DRĄŻCZAKAMI
DO SCHODÓW
DROGA GŁÓWNA
Z DOJŚCIEM DO
SCHODÓW