


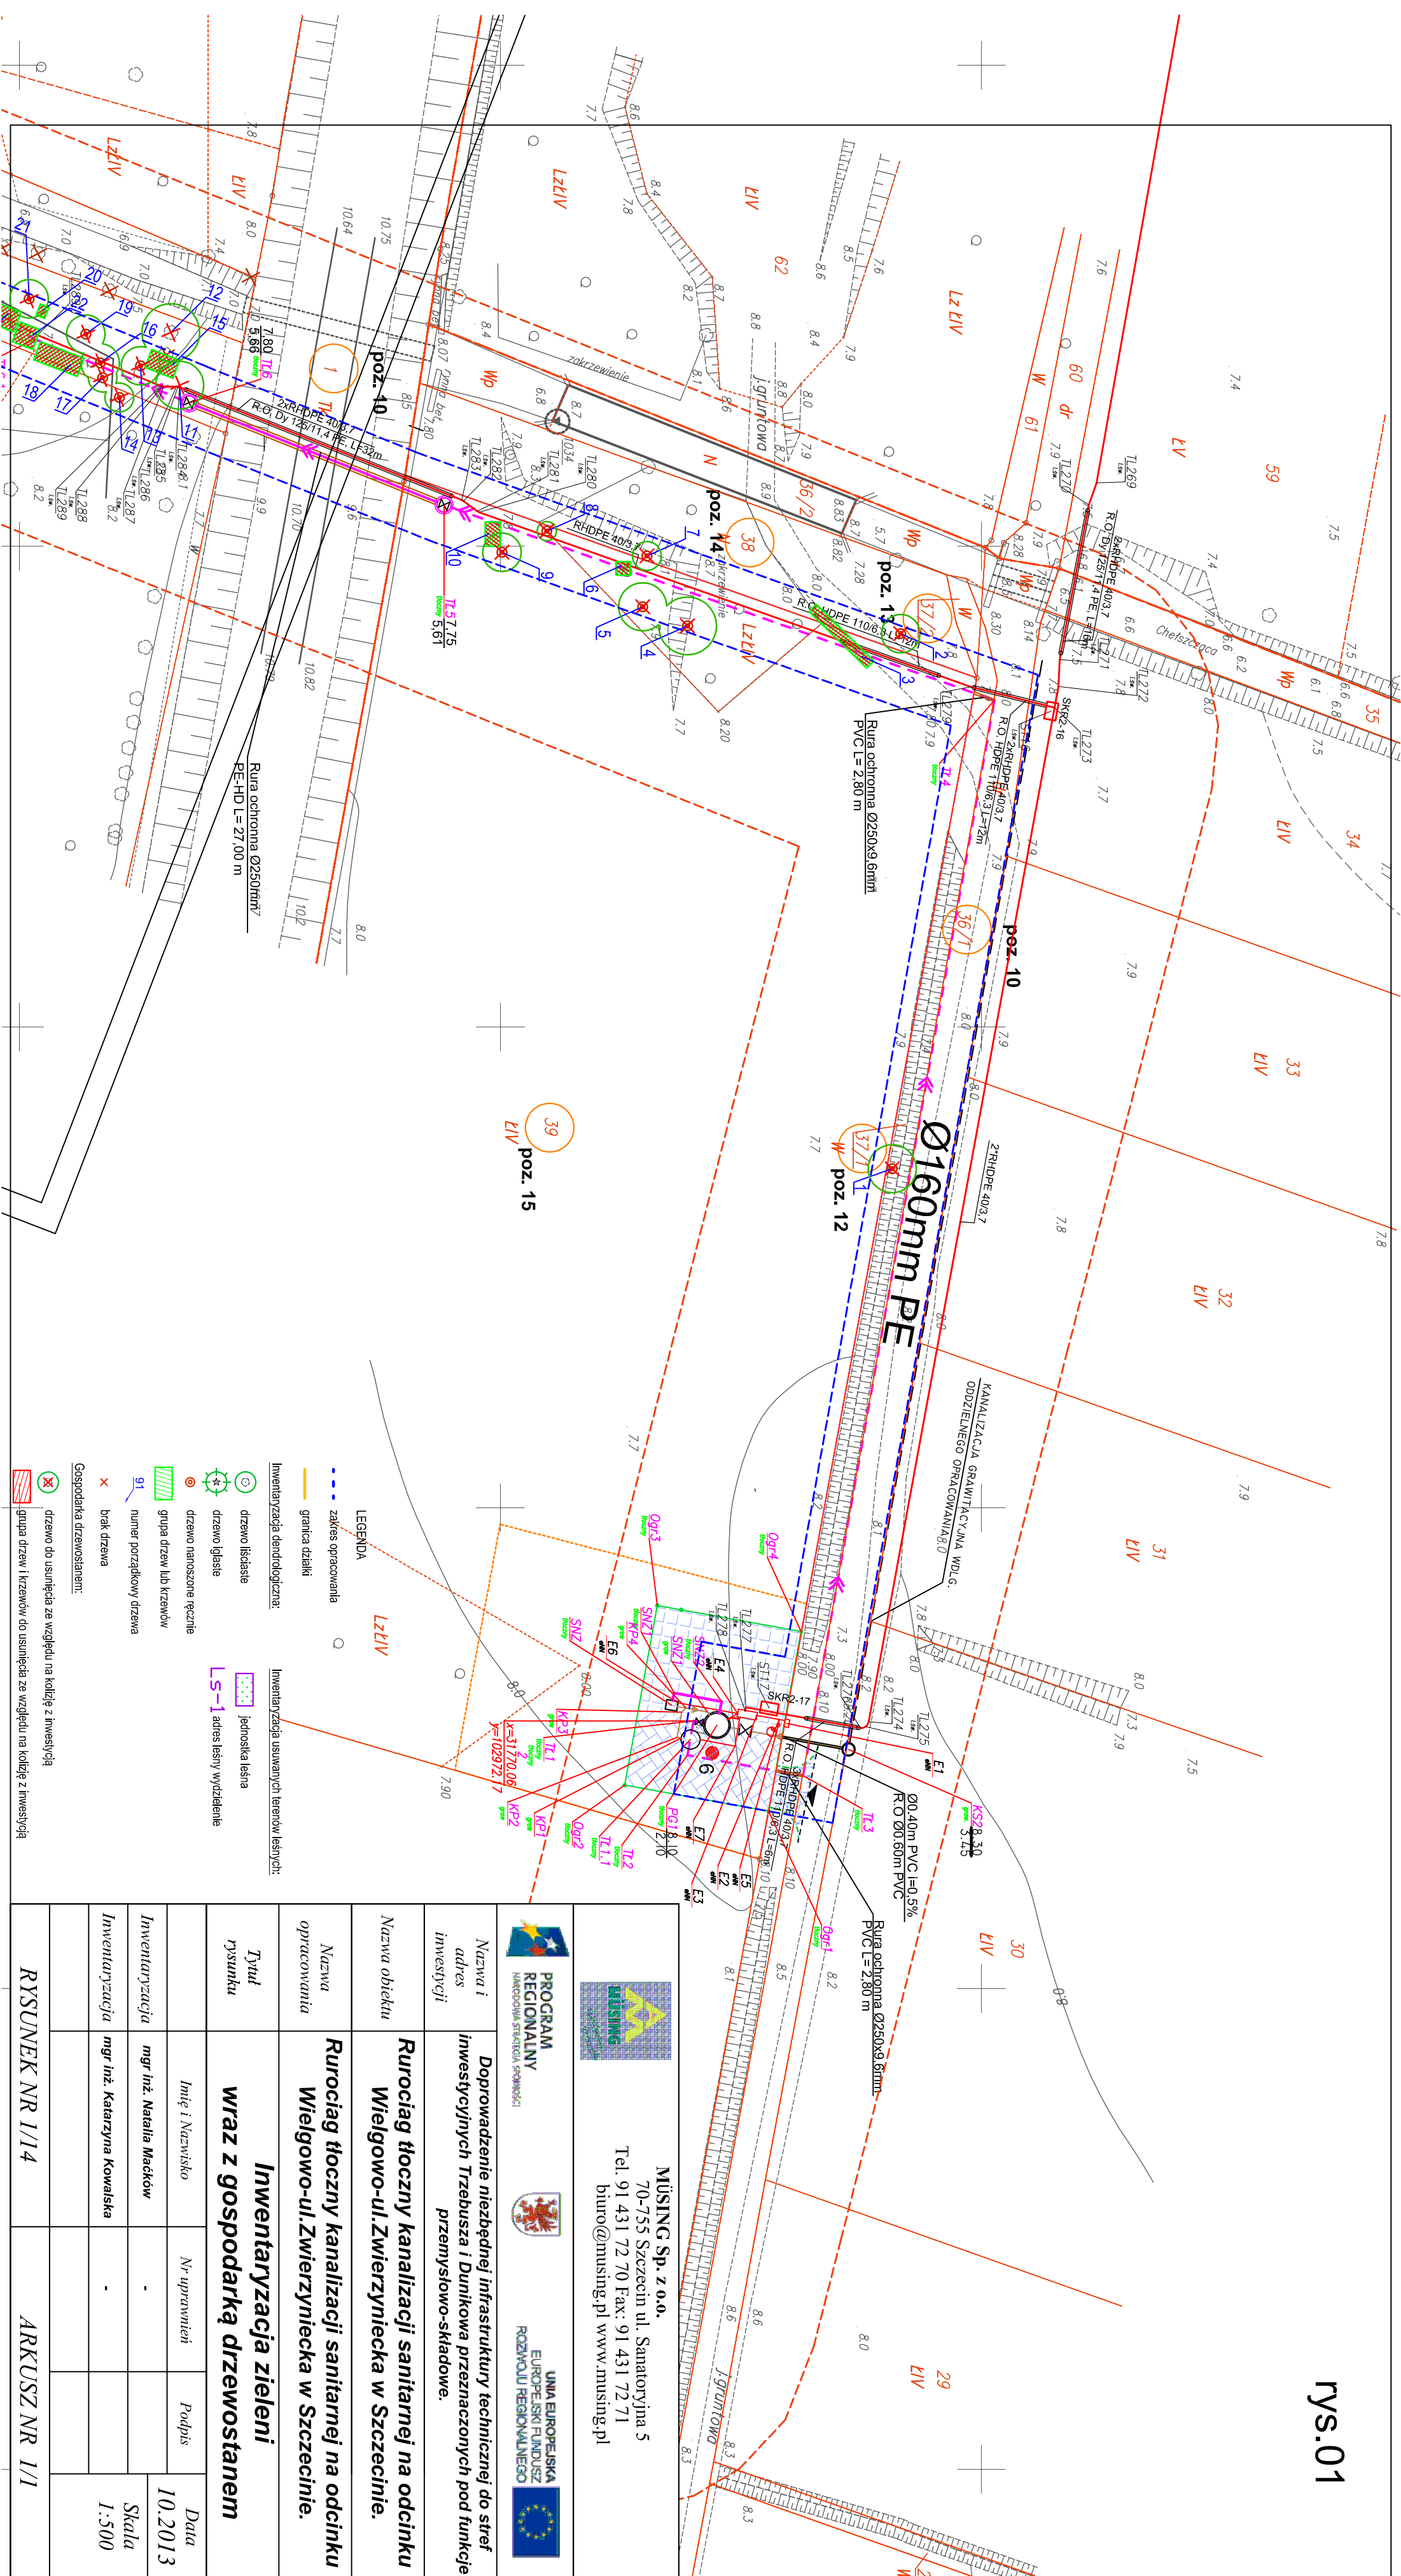

 MiSING Sp. z o.o. 70-755 Szczecin ul. Sanatoryjna 5 Tel. 91 431 72 70 Fax: 91 431 72 71 biuro@musing.pl www.musing.pl			
 PROGRAM REGIONALNY  UNIA EUROPEJSKA  EUROPEJSKI FUNDUSZ ROZWOJU REGIONALNEGO			
Nazwa i adres inwestycji	Doprowadzenie niezbędnej infrastruktury technicznej do stref inwestycyjnych Trzebusza i Dunikowa przeznaczonych pod funkcje przemysłowo-składowe.		
Nazwa obiektu	Rurociąg tłoczny kanalizacji sanitarnej na odcinku Wielgowo-ul.Zwierzyniecka w Szczecinie.		
Nazwa opracowania	Rurociąg tłoczny kanalizacji sanitarnej na odcinku Wielgowo-ul.Zwierzyniecka w Szczecinie.		
Tytuł rysunku	Mapa poglądowa arkuszy		
	Imię i Nazwisko	Nr uprawnień	Podpis
Inwentaryzacja	mgr inż. Natalia Macków	-	
Inwentaryzacja	mgr inż. Katarzyna Kowalska	-	
RYSUNEK NR 0/14		ARKUSZ NR 1/1	

rys.01




MÜSING Sp. z o.o.
70-755 Szczecin ul. Sanatoryjna 5
Tel. 91 431 72 70 Fax: 91 431 72 71
biuro@musing.pl www.musing.pl

**PROGRAM
REGIONALNY**
INICJATYWA PRZEDSIĘWZIĘCIA SPOŁECZNOŚCI


UNIA EUROPEJSKA
EUROPEJSKI FUNDUSZ
ROZWOJU REGIONALNEGO

Nazwa i adres inwestycji	Doprowadzenie niezbędnej infrastruktury technicznej do stref inwestycyjnych Trebusza i Dunikowa przeznaczonych pod funkcje przemysłowo-składowe.												
Nazwa obiektu	Rurociąg tłoczny kanalizacji sanitarnej na odcinku Wielgowo-ul.Zwierzyńska w Szczecinie.												
Nazwa opracowania	Rurociąg tłoczny kanalizacji sanitarnej na odcinku Wielgowo-ul.Zwierzyńska w Szczecinie.												
Tytuł rysunku	Inwentaryzacja zieleni wraz z gospodarką drzewostanem												
Inwentaryzacja	<table><tr><th>Imię i Nazwisko</th><th>Nr uprawnień</th><th>Podpis</th><th>Data</th></tr><tr><td>mgr inż. Natalia Maczków</td><td>-</td><td></td><td>10.2013</td></tr><tr><td>mgr inż. Katarzyna Kowalska</td><td>-</td><td></td><td>Skala 1:500</td></tr></table>	Imię i Nazwisko	Nr uprawnień	Podpis	Data	mgr inż. Natalia Maczków	-		10.2013	mgr inż. Katarzyna Kowalska	-		Skala 1:500
Imię i Nazwisko	Nr uprawnień	Podpis	Data										
mgr inż. Natalia Maczków	-		10.2013										
mgr inż. Katarzyna Kowalska	-		Skala 1:500										
RYSUNEK NR 1/14	ARKUSZ NR 1/1												


rys.04

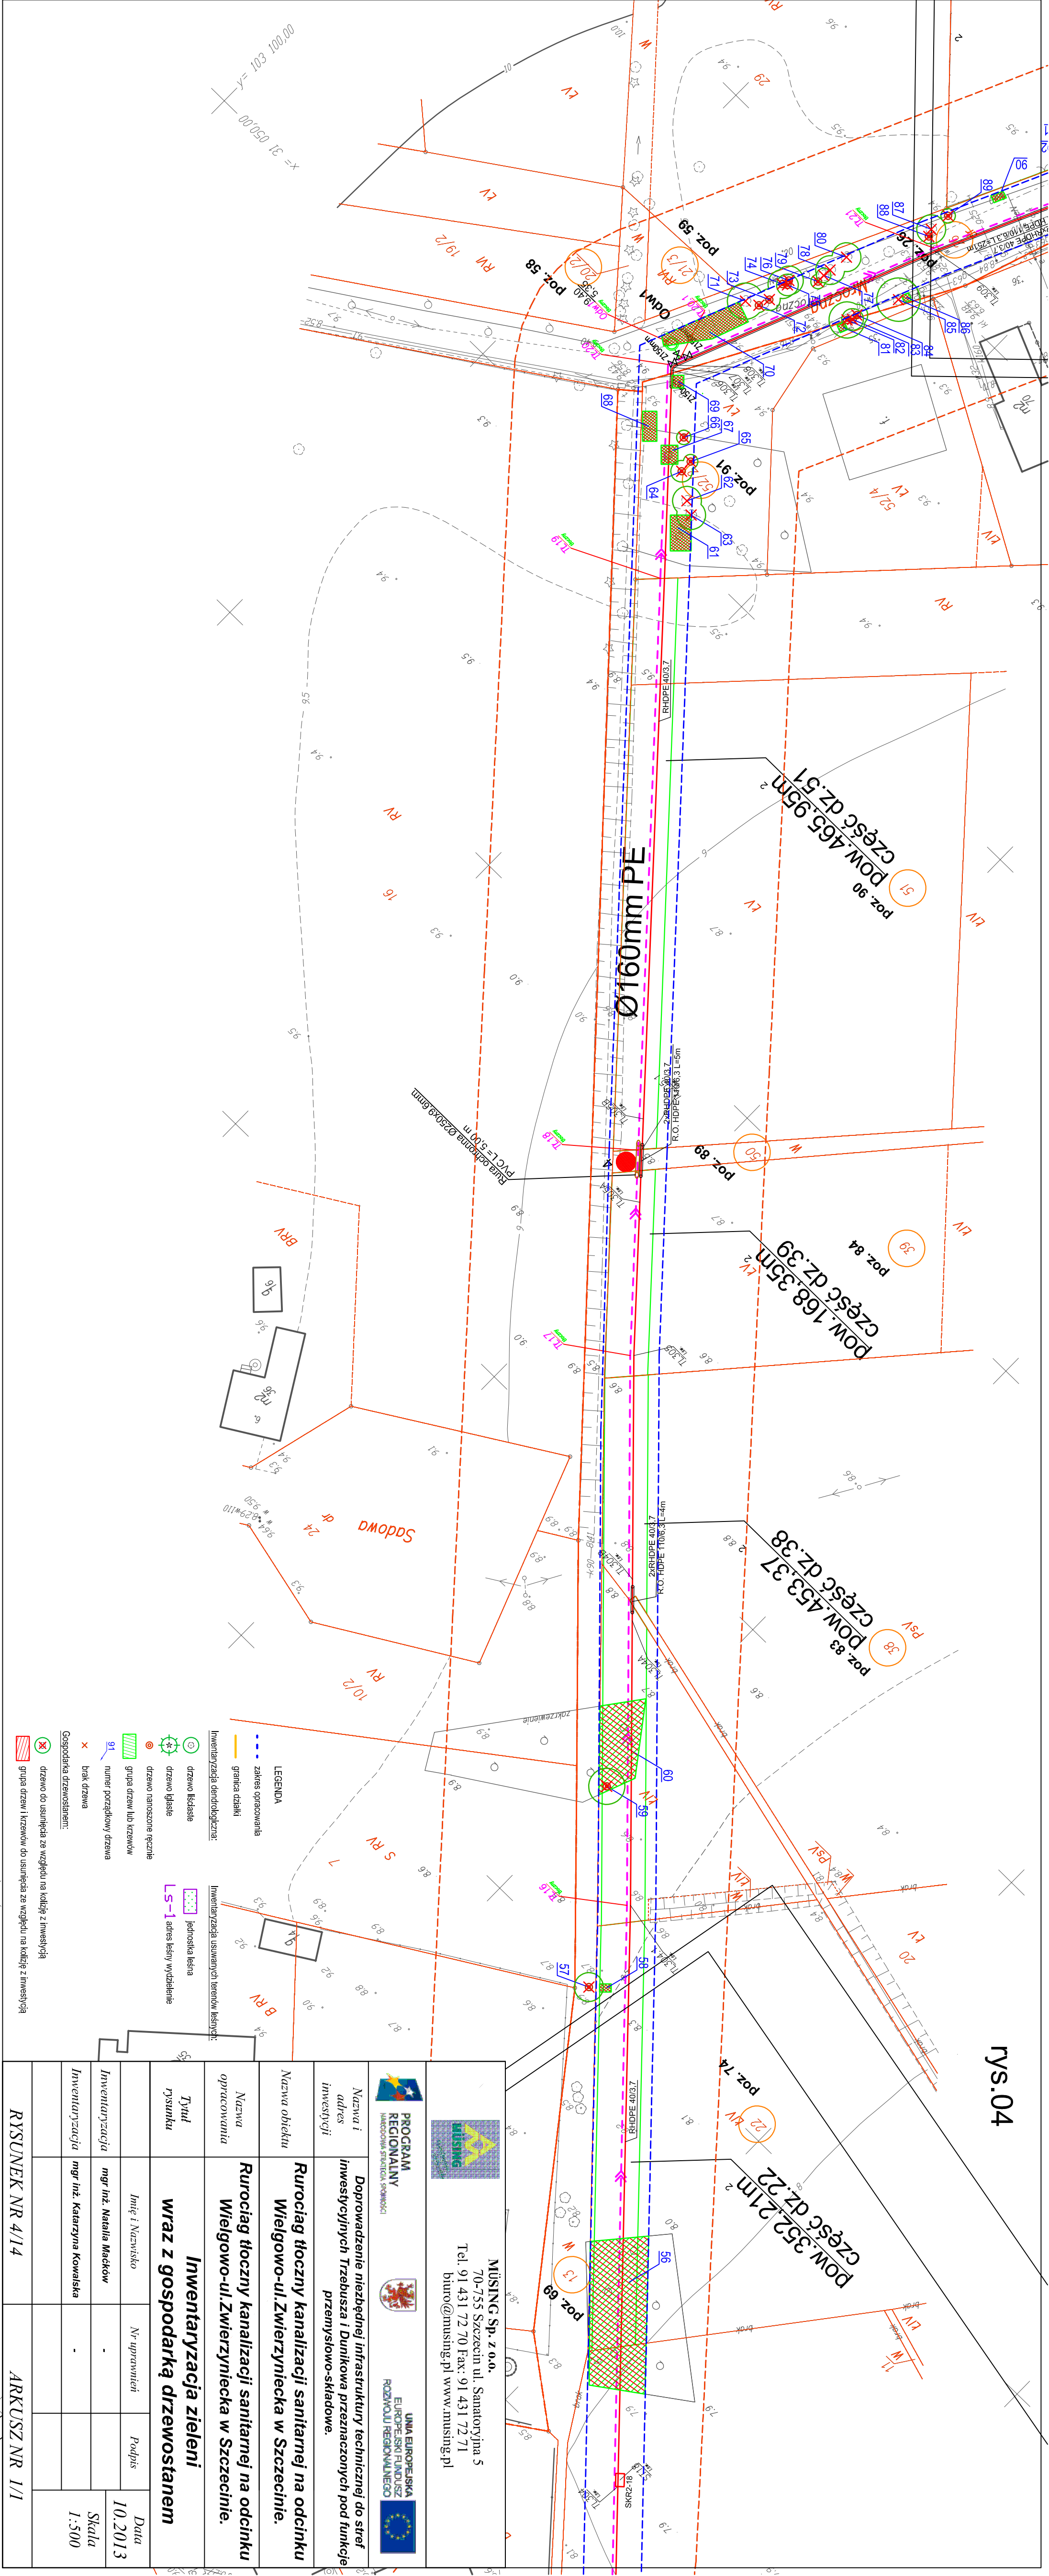


 PROGRAM REGIONALNY NACIOWA STRATEGIA ROZWOJU		 UNIA EUROPEJSKA EUROPEJSKI FUNDUSZ ROZWOJU REGIONALNEGO	
Nazwa i adres inwestycji		MÜSING Sp. z o.o. 70-755 Szczecin ul. Sanatoryjna 5 Tel. 91 431 72 70 Fax: 91 431 72 71 biuro@musing.pl www.musing.pl	
Nazwa obiektu		Rurociąg tłoczny kanalizacji sanitarnej na odcinku Wielgowo-ul. Zwierzyniecka w Szczecinie.	
Nazwa opracowania		Rurociąg tłoczny kanalizacji sanitarnej na odcinku Wielgowo-ul. Zwierzyniecka w Szczecinie.	
Tytuł rysunku		Inwentaryzacja zieleni wraz z gospodarką drzewostanem	
Imię i Nazwisko		Nr uprawnień	
mgr inż. Natalia Macków		-	
Inwenturyzacja		Podpis	
mgr inż. Katarzyna Kowalska		-	
RYSUNEK NR 4/14		ARKUSZ NR 1/1	

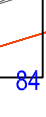

rys.05

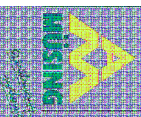
				MIŃSK Miasto i Gmina			
				MIŃSK Sp. z o.o. 70-755 Szczecin ul. Sanatoryjna 5 Tel. 91 431 72 70 Fax: 91 431 72 71 biuro@minsk.pl www.minskg.pl			
				PROGRAM REGIONALNY Inicjatywa Społeczna - Społeczność			
				UNIA EUROPEJSKA EUROPEJSKI FUNDUSZ ROZWOJU REGIONALNEGO			
Nazwa i adres inwestycji		Doprowadzenie niezbędnej infrastruktury technicznej do stref inwestycyjnych Trzebusza i Duniłkowa przeznaczonych pod funkcję przemysłowo-sładowe.					
Nazwa obiektu		Rurociąg tłoczny kanalizacji sanitarnej na odcinku Wielgowo-ul. Zwierzyniecka w Szczecinie.					
Nazwa opracowania		Rurociąg tłoczny kanalizacji sanitarnej na odcinku Wielgowo-ul. Zwierzyniecka w Szczecinie.					
Tytuł rysunku		Inwentaryzacja zieleni wraz z gospodarką drzewostanem					
Inwentaryzacja		Imię i Nazwisko mgr inż. Natalia Maszkow		Nr uprawnień -		Podpis 	
Inwentaryzacja		mgr inż. Katarzyna Kowalska		-		Skala 1:500	
RYŚUNEK NR 5/14							
AKRUSZ NR 1/1							

rys. 06

 

		PROGRAM REGIONALNY ROZWOJ REGIONALNY UNIA EUROPEJSKA ROZWOJ REGIONALNY			
Nazwa i adres inwestycji	MISING Sp. z o.o. 70-755 Szczecin ul. Samorajna 5 Tel. 91 431 72 70 Fax. 91 431 72 71 biuro@missing.pl www.missing.pl				
Nazwa obiektu	Rurociąg tłoczny kanalizacji sanitarnej na odcinku Wielgowo- ul. Zwierzyniecka w Szczecinie.				
Nazwa opracowania	Rurociąg tłoczny kanalizacji sanitarnej na odcinku Wielgowo- ul. Zwierzyniecka w Szczecinie.				
Typ i rysunek	Inwentaryzacja zieleńi wraz z gospodarką drzewostanem				
Imię i Nazwisko	Nr uprawnień	Data 10.2013			
Inwentaryzacja mgr inż. Natalia Maszkow	-	Skala 1:500			
Inwentaryzacja mgr inż. Katarzyna Kowalska	-				
RYSUNEK NR 6/14		ARKUSZ NR 1/1			


[illegible]

 

rys.08

PROGRAM ROZWOJU REGIONALNEGO		UNIA EUROPEJSKA	
MłyniNG Sp. z o.o. 70-735 Szczecin ul. Samotnaja 5 Tel. 91 431 72 70 Fax: 91 431 72 71 biuro@myniing.pl www.myniing.pl		Doprowadzenie niezbędnej infrastruktury technicznej do stref inwestycyjnych Trzebusz i Duniłowa przeznaczonych pod funkcje przemysłowo-skaladowe.	
Nazwa obiektu		Rurociąg tłoczny kanalizacji sanitarnej na odcinku Wielgowo-uli Zwierzyniecka w Szczecinie.	
Nazwa opracowania		Rurociąg tłoczny kanalizacji sanitarnej na odcinku Wielgowo-uli Zwierzyniecka w Szczecinie.	
Typ i rysunek		Inwentaryzacja zieleni wraz z gospodarką drzewostanem	
Imię i Nazwisko		Nygnowien	Data 10.2013
Inwentaryzacja		mgr inż. Natalia Maciuk	Skala 1:500
Inwentaryzacja		mgr inż. Katarzyna Kowalska	
RYSUNEK NR 8/14		ARKUSZ NR 1/1	

rys.12 Szosa Stargardzka

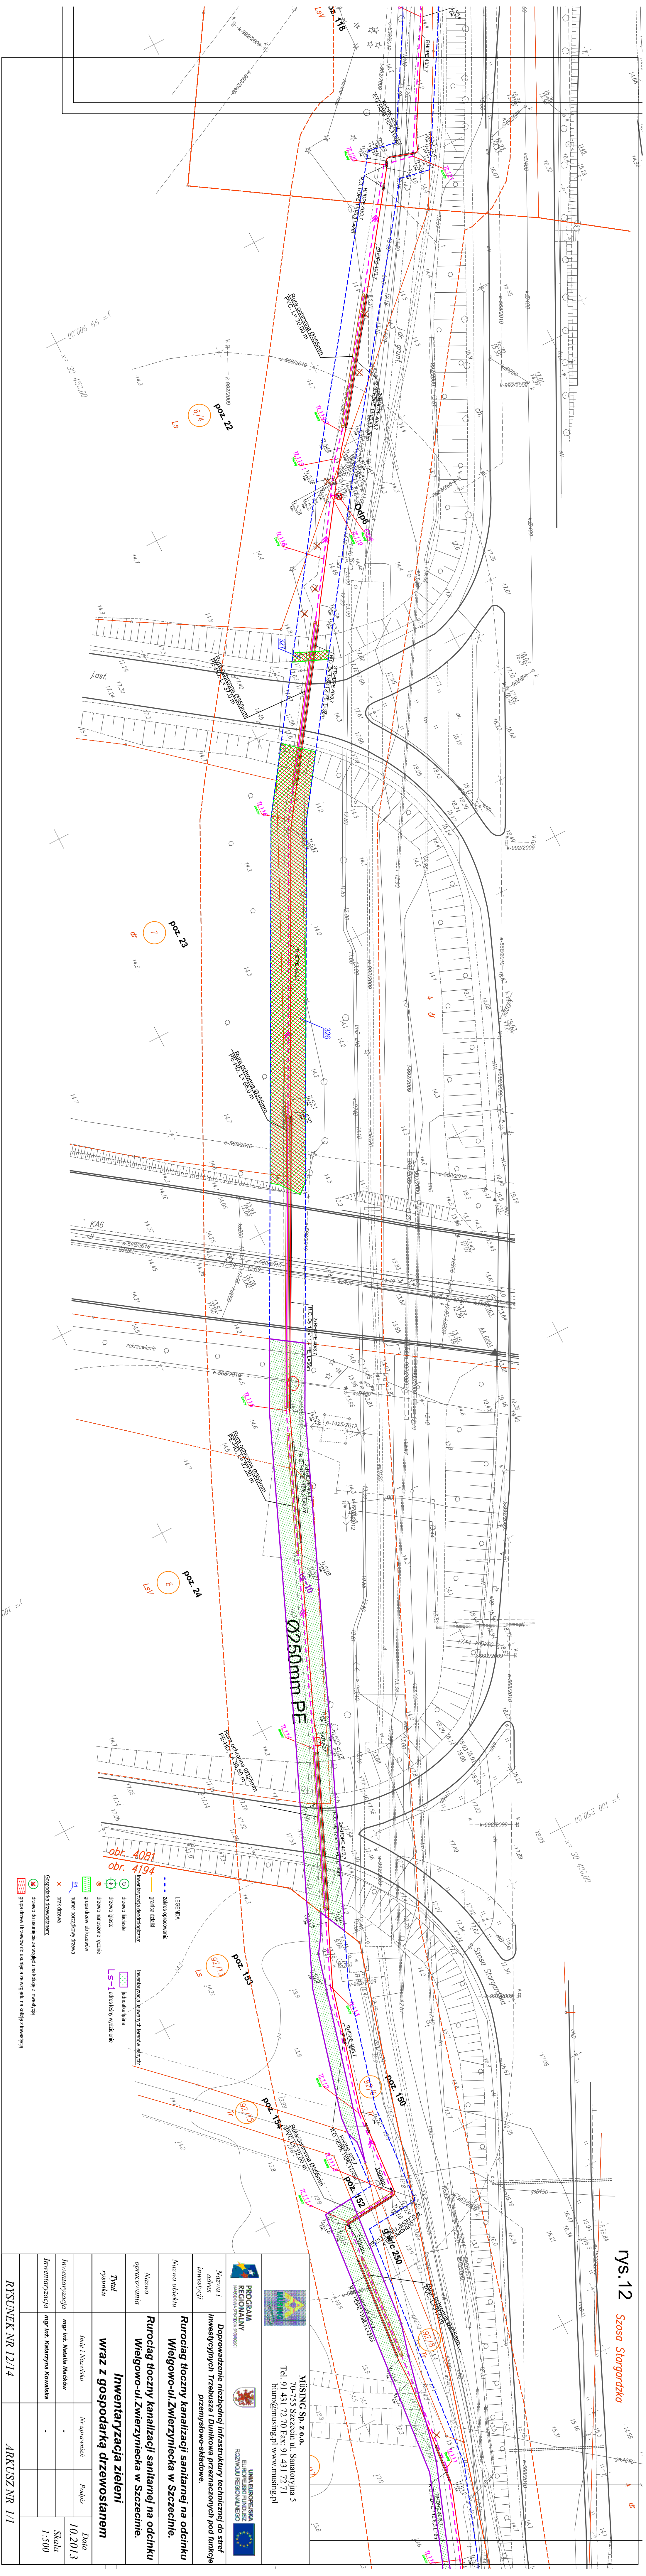

PROGRAM REGIONALNY		UNIA EUROPEJSKA	
INICJATYWA REGIONALNA		ROZWOJU REGIONALNEGO	
Nazwa i adres inwestycji		MISUNG Sp. z o.o.	
Doprowadzenie niezbędnej infrastruktury technicznej do stref inwestycyjnych Trzebusa i Dunikowa przeznaczonych pod funkcje przemysłowo-składowe.		70-755 Szczecin ul. Sanatoryjna 5	
Nazwa obiektu		Rurociąg tłoczny kanalizacji sanitarnej na odcinku Wielgowo-ül. Zwierzyniecka w Szczecinie.	
Nazwa opracowania		Rurociąg tłoczny kanalizacji sanitarnej na odcinku Wielgowo-ül. Zwierzyniecka w Szczecinie.	
Tytuł rysunku		Inwentaryzacja zieleni wraz z gospodarką drzewostanem	
Imię i Nazwisko		mgr inż. Natalia Maciek	
Inwentaryzacja		mgr inż. Katarzyna Kowalska	
RYSUNEK NR 12/14		ARKUSZ NR 1/1	

rys.13

