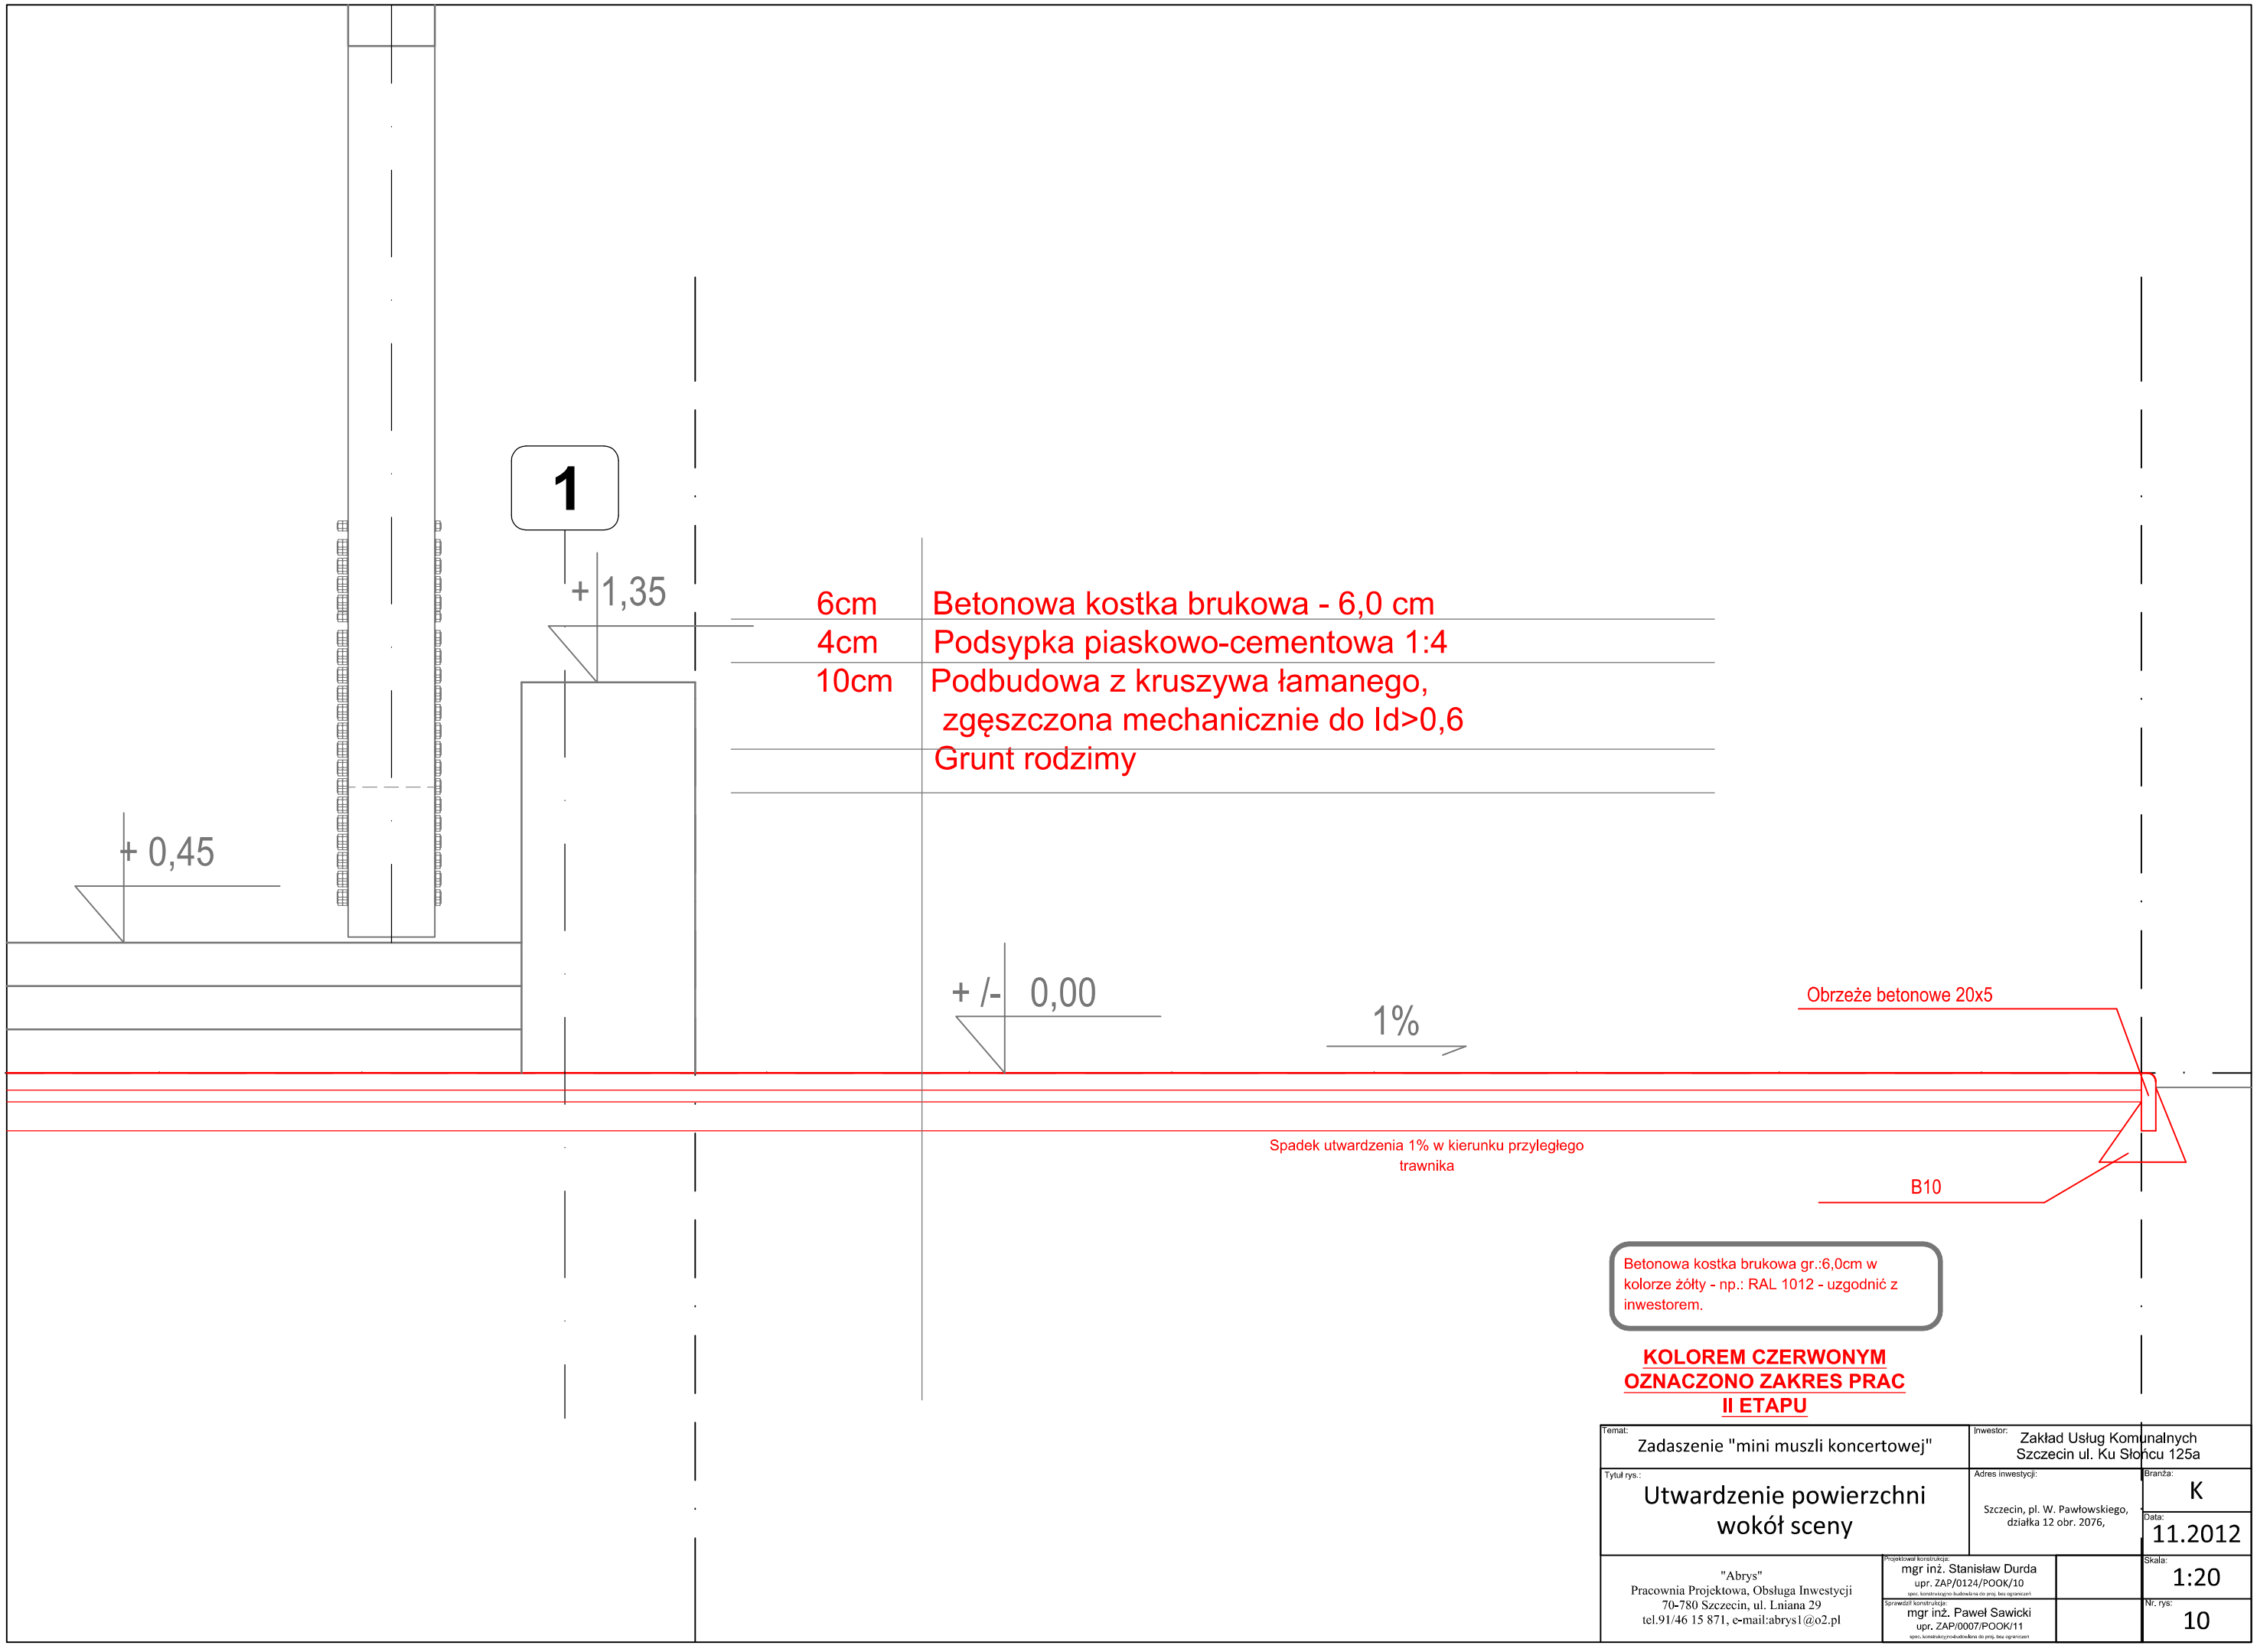

Temat:
Zadaszenie "mini muszli koncertowej"

Inwestor:
Zakład Usług Komunalnych
Szczecin ul. Ku Słońcu 125a

Tytuł rys.:
Utwardzenie powierzchni wokół sceny

Adres inwestycji:
Szczecin, pl. W. Pawłowskiego, działka 12 obr. 2076,

Branża: K

Data: 11.2012

Skala: 1:20

Nr. rys.: 10

"Abrys"
Pracownia Projektowa, Obsługa Inwestycji
70-780 Szczecin, ul. Lniana 29
tel.91/46 15 871, e-mail:abrys1@o2.pl

Projektował konstrukcja:
mgr inż. Stanisław Durda
upr. ZAP/0124/POOK/10
spec. konstrukcyjno-budowlana do proj. bez ograniczeń

Sprawdził konstrukcja:
mgr inż. Paweł Sawicki
upr. ZAP/0007/POOK/11
spec. konstrukcyjno-budowlana do proj. bez ograniczeń