


UWAGI:
1. WSZYSTKIE WYMIARY SPRAWDZIĆ NA MIEJSCU
BUDOWY
2. SŁUPKI BALUSTRADY JEŚLI NA RYSUNKU NIE
PODANO INACZEJ UMIESZCZĘĆ 20CM OD
KRAWIEDZI STOPNIA
3. BALUSTRAŁA WYKONANA W CAŁOŚCI ZE STALI
NIERDZEWNEJ SZCZOTKOWANEJ
4. POCHWYT ZE STALI NIERDZEWNEJ
SZCZOTKOWANEJ O POWIERZCHNI
ANTYPOŚLIZGOWEJ
5. SŁUPKI BALUSTRADY WKOPANE W GRUNT NA
GŁĘBOKOŚĆ 45CM ZALANE MASĄ BETONOWĄ -
BETON B15
6. W CELU ZAMOCOWANIA BALUSTRADY W
ISTNIEJĄCEJ PŁYTCIE BETONOWEJ WYKONAĆ
OTWORY O WYMIARACH 30X30 ORAZ
PRZYGOTOWAĆ ZAGŁĘBIENIA W GRUNCIE
UMOŻLIWIAJĄCE ZALANIE BETONEM SŁUPKÓW
BALUSTRADY W CELU PRAWIDŁOWEGO
KOTWIENIA



"Trzy Małe Drzewka"
mgr inż. Natalia Maćków
ul. M. Konarskiego 25,
71-111 Szczecin, Polska
tel./fax: +4851476121,
mobil: +4851315182,
e-mail: trzymale@wp.pl

INWESTOR

GMINA MIASTO SZCZECIN
ZAKŁAD UŻELIS KOMUNALNYCH
ul. K. Białoszy 12/A,
71-020 Szczecin

INWESTYCJA

**BUDOWA PARKU
IM. NADRATOWSKIEGO
W SZCZECINIE**

ADRES INWESTYCJI

Szczecin,
ul. J. Malczewskiego, ul. J.Ch. Paska

NAZWA I STADIUM RYSUNKU

SKALA

BRANŻA

1:25

A+Z

**SCHODY 2
PROJEKT BALUSTRADY**

DATA

III.2014

NR RYS.

10

PROJEKTANT

mgr inż. arch.

Magdalena Stoka -Oplotny
upr. bud. 102/P01A/2008

PROJEKTANT

mgr inż. arch. inżynierstwo

Natalia Maćków

OPRACOWUJĄCY

mgr inż. arch.

Kinga Spiczko
mgr inż. arch.

Marcin Stefan