


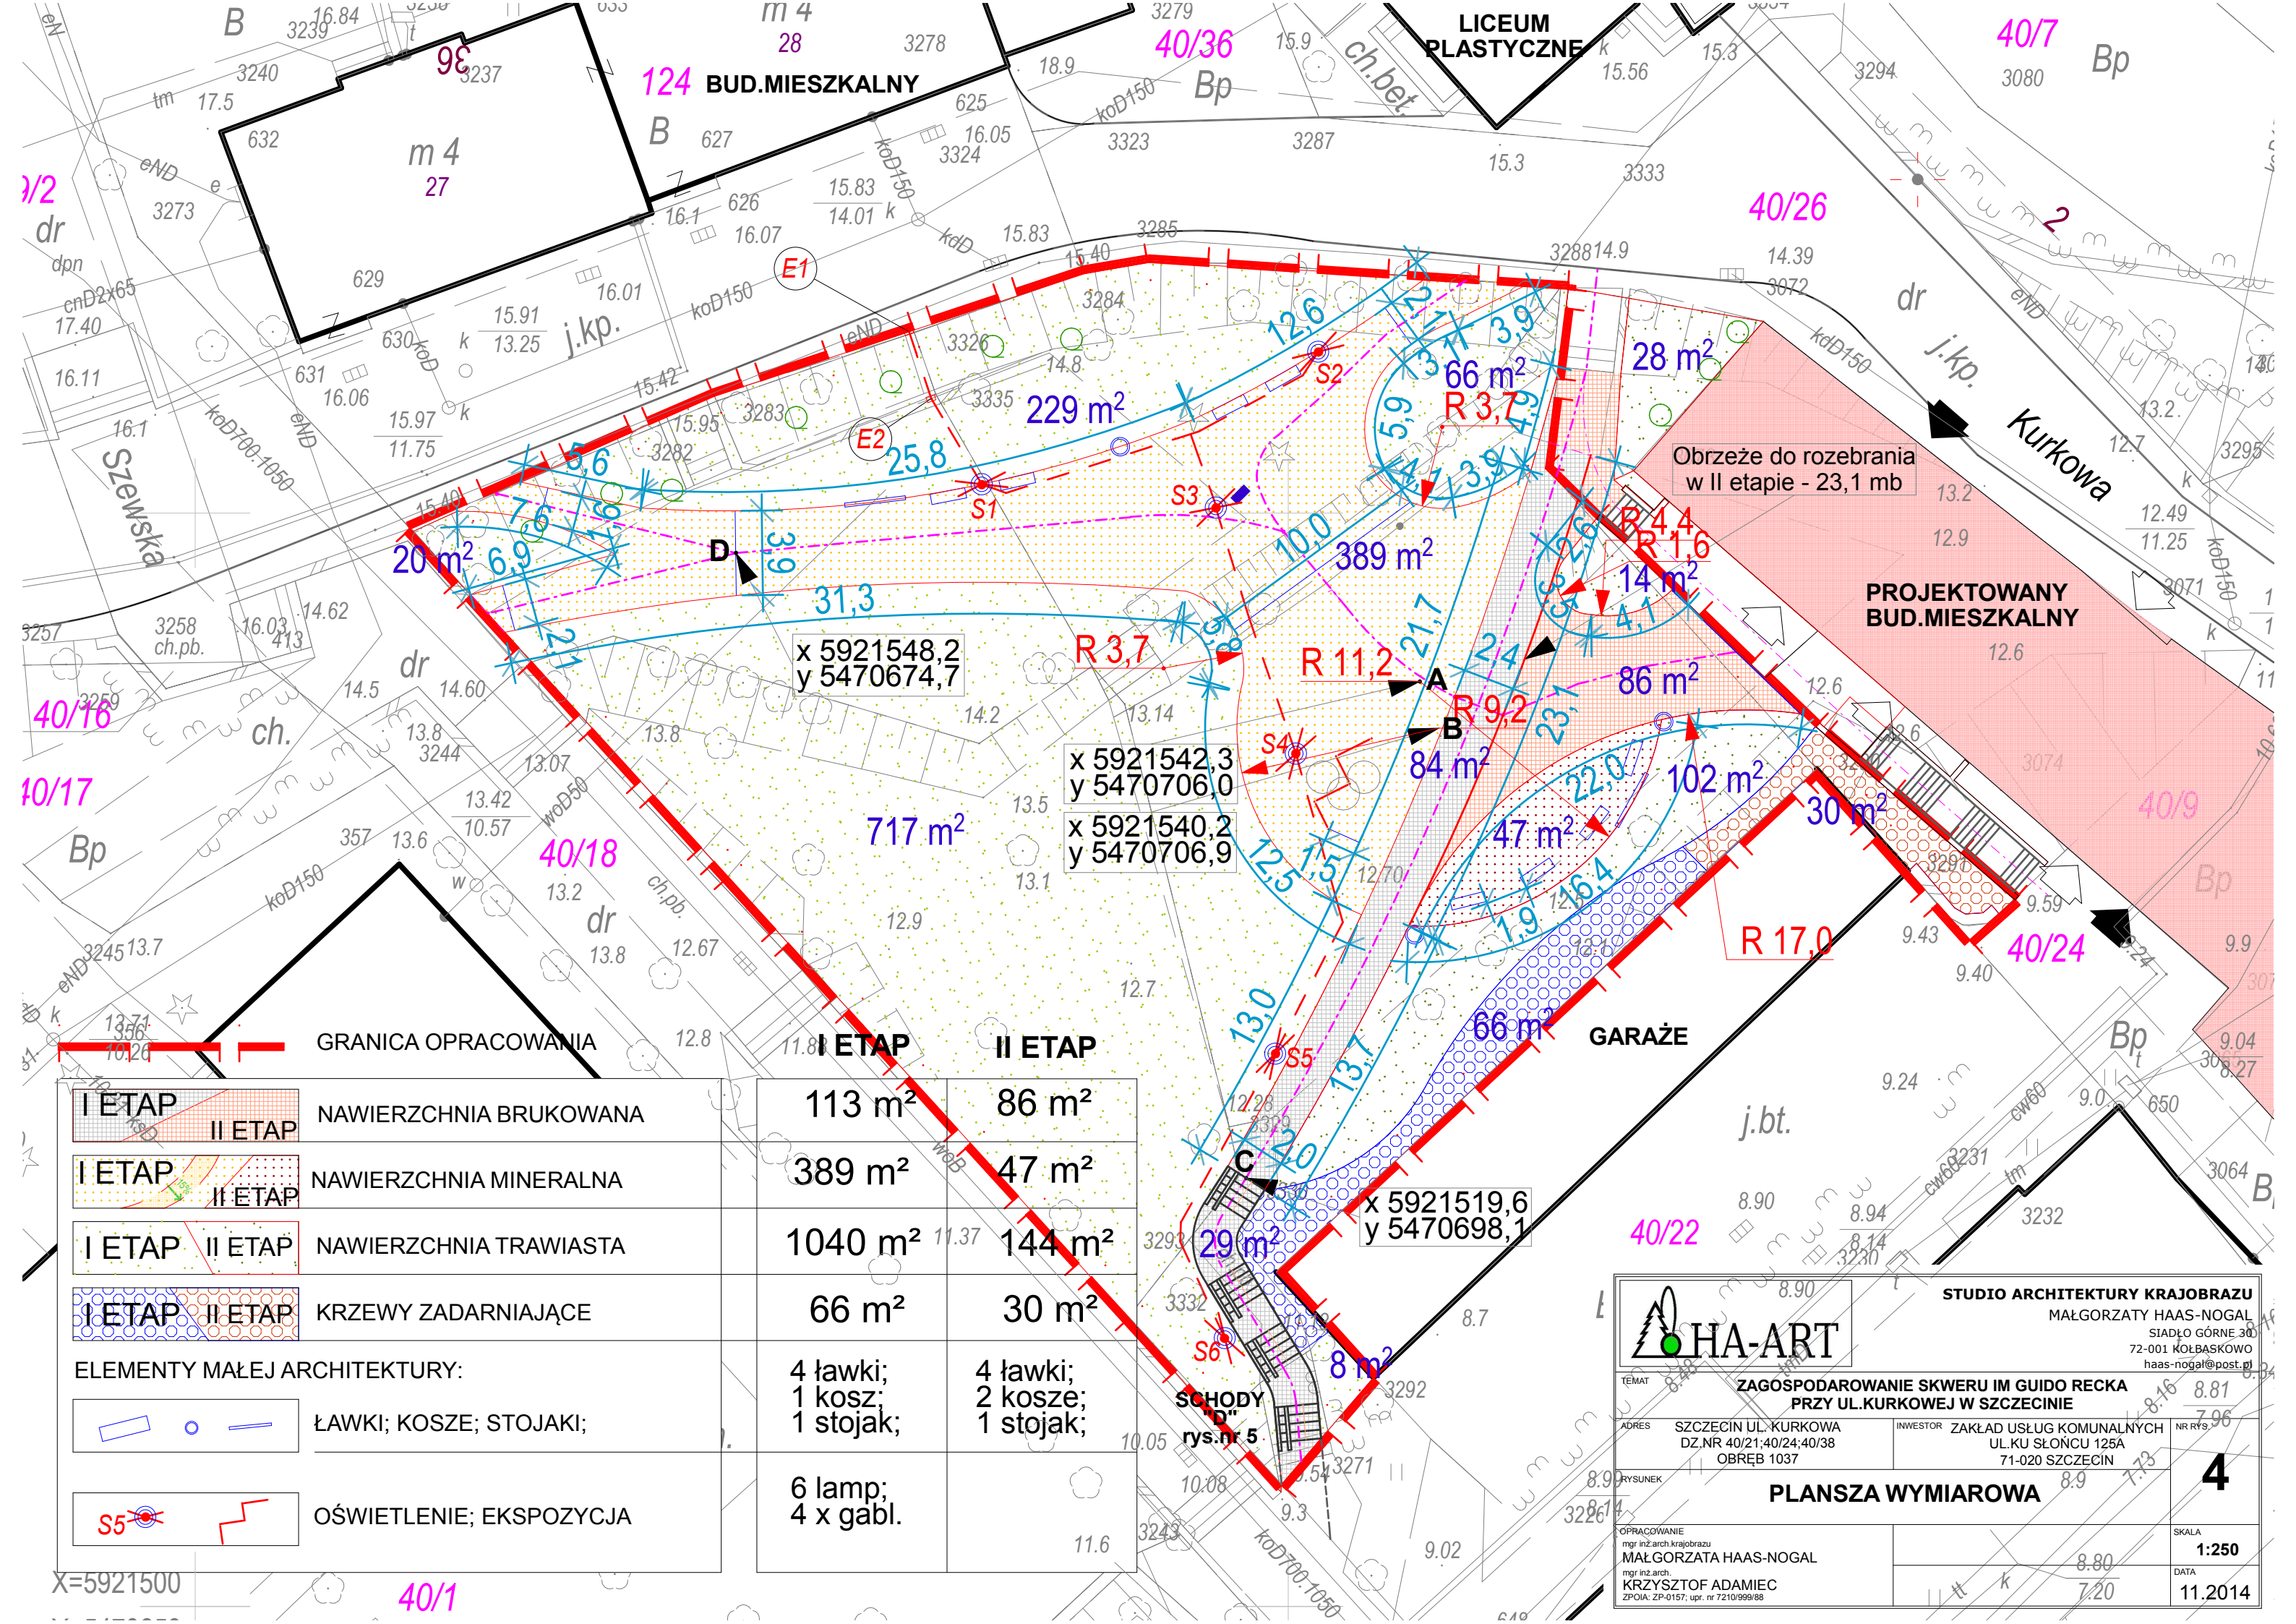

I ETAP II ETAP	NAWIERZCHNIA BRUKOWANA	113 m ²	86 m ²
I ETAP II ETAP	NAWIERZCHNIA MINERALNA	389 m ²	47 m ²
I ETAP II ETAP	NAWIERZCHNIA TRAWIASTA	1040 m ²	144 m ²
I ETAP II ETAP	KRZEWY ZADARNIAJĄCE	66 m ²	30 m ²
ELEMENTY MAŁEJ ARCHITEKTURY:			
	ŁAWKI; KOSZE; STOJAKI;	4 ławki; 1 kosz; 1 stojak;	4 ławki; 2 kosze; 1 stojak;
	OŚWIETLENIE; EKSPozyCJA	6 lamp; 4 x gabl.	

STUDIO ARCHITEKTURY KRAJOBRAZU
MAŁGORZATA HAAS-NOGAL
SIADŁO GÓRNE 30
72-001 KOŁBASKOWO
haas-nogal@post.pl

TEMAT ZAGOSPODAROWANIE SKWERU IM GUIDO RECKA
PRZY UL.KURKOWEJ W SZCZECINIE

ADRES SZCZECIN UL. KURKOWA
DZ.NR 40/21;40/24;40/38
OBRĘB 1037

INWESTOR ZAKŁAD USŁUG KOMUNALNYCH
UL.KU SŁONCU 125A
71-020 SZCZECIN

NR RYS. 4

OPRACOWANIE
mgr inż.arch.krajobrazu
MAŁGORZATA HAAS-NOGAL
mgr inż.arch.
KRZYSZTOF ADAMIEC
ZPOIA: ZP-0157; upr. nr 7210/999/88

PLANSZA WYMIAROWA

SKALA 1:250

DATA 11.2014

X=5921500 40/1