


LEGENDA

- | | |
|---|---|
|  | <p>plyta chodnikowa : 50x100cm,
kolor: grafitowy - 169m²
z betonu C12/15;
grubości: 6,0 cm</p> |
|  | <p>plyta chodnikowa: 50x100cm,
kolor: szary - 104m²
z betonu C12/15;
grubości: 6,0 cm</p> |
|  | <p>plyta chodnikowa: 50x50cm,
kolor: płaskowy - 78m²
z betonu C12/15;
grubości: 6,0 cm</p> |
|  | <p>plyta ażurowa: 40x60cm,
ilość: 31,2m²
z betonu C12/15
grubości: 8,0 cm</p> |
|  | <p>kośćka chodnikowa: 20x10cm,
kolor: szary - 113m²
z betonu C12/15;
grubości: 6,0 cm</p> |
|  | <p>kośćka chodnikowa: 20x10cm,
kolor: płaskowy - 126m²
z betonu C12/15;
grubości: 6,0 cm</p> |

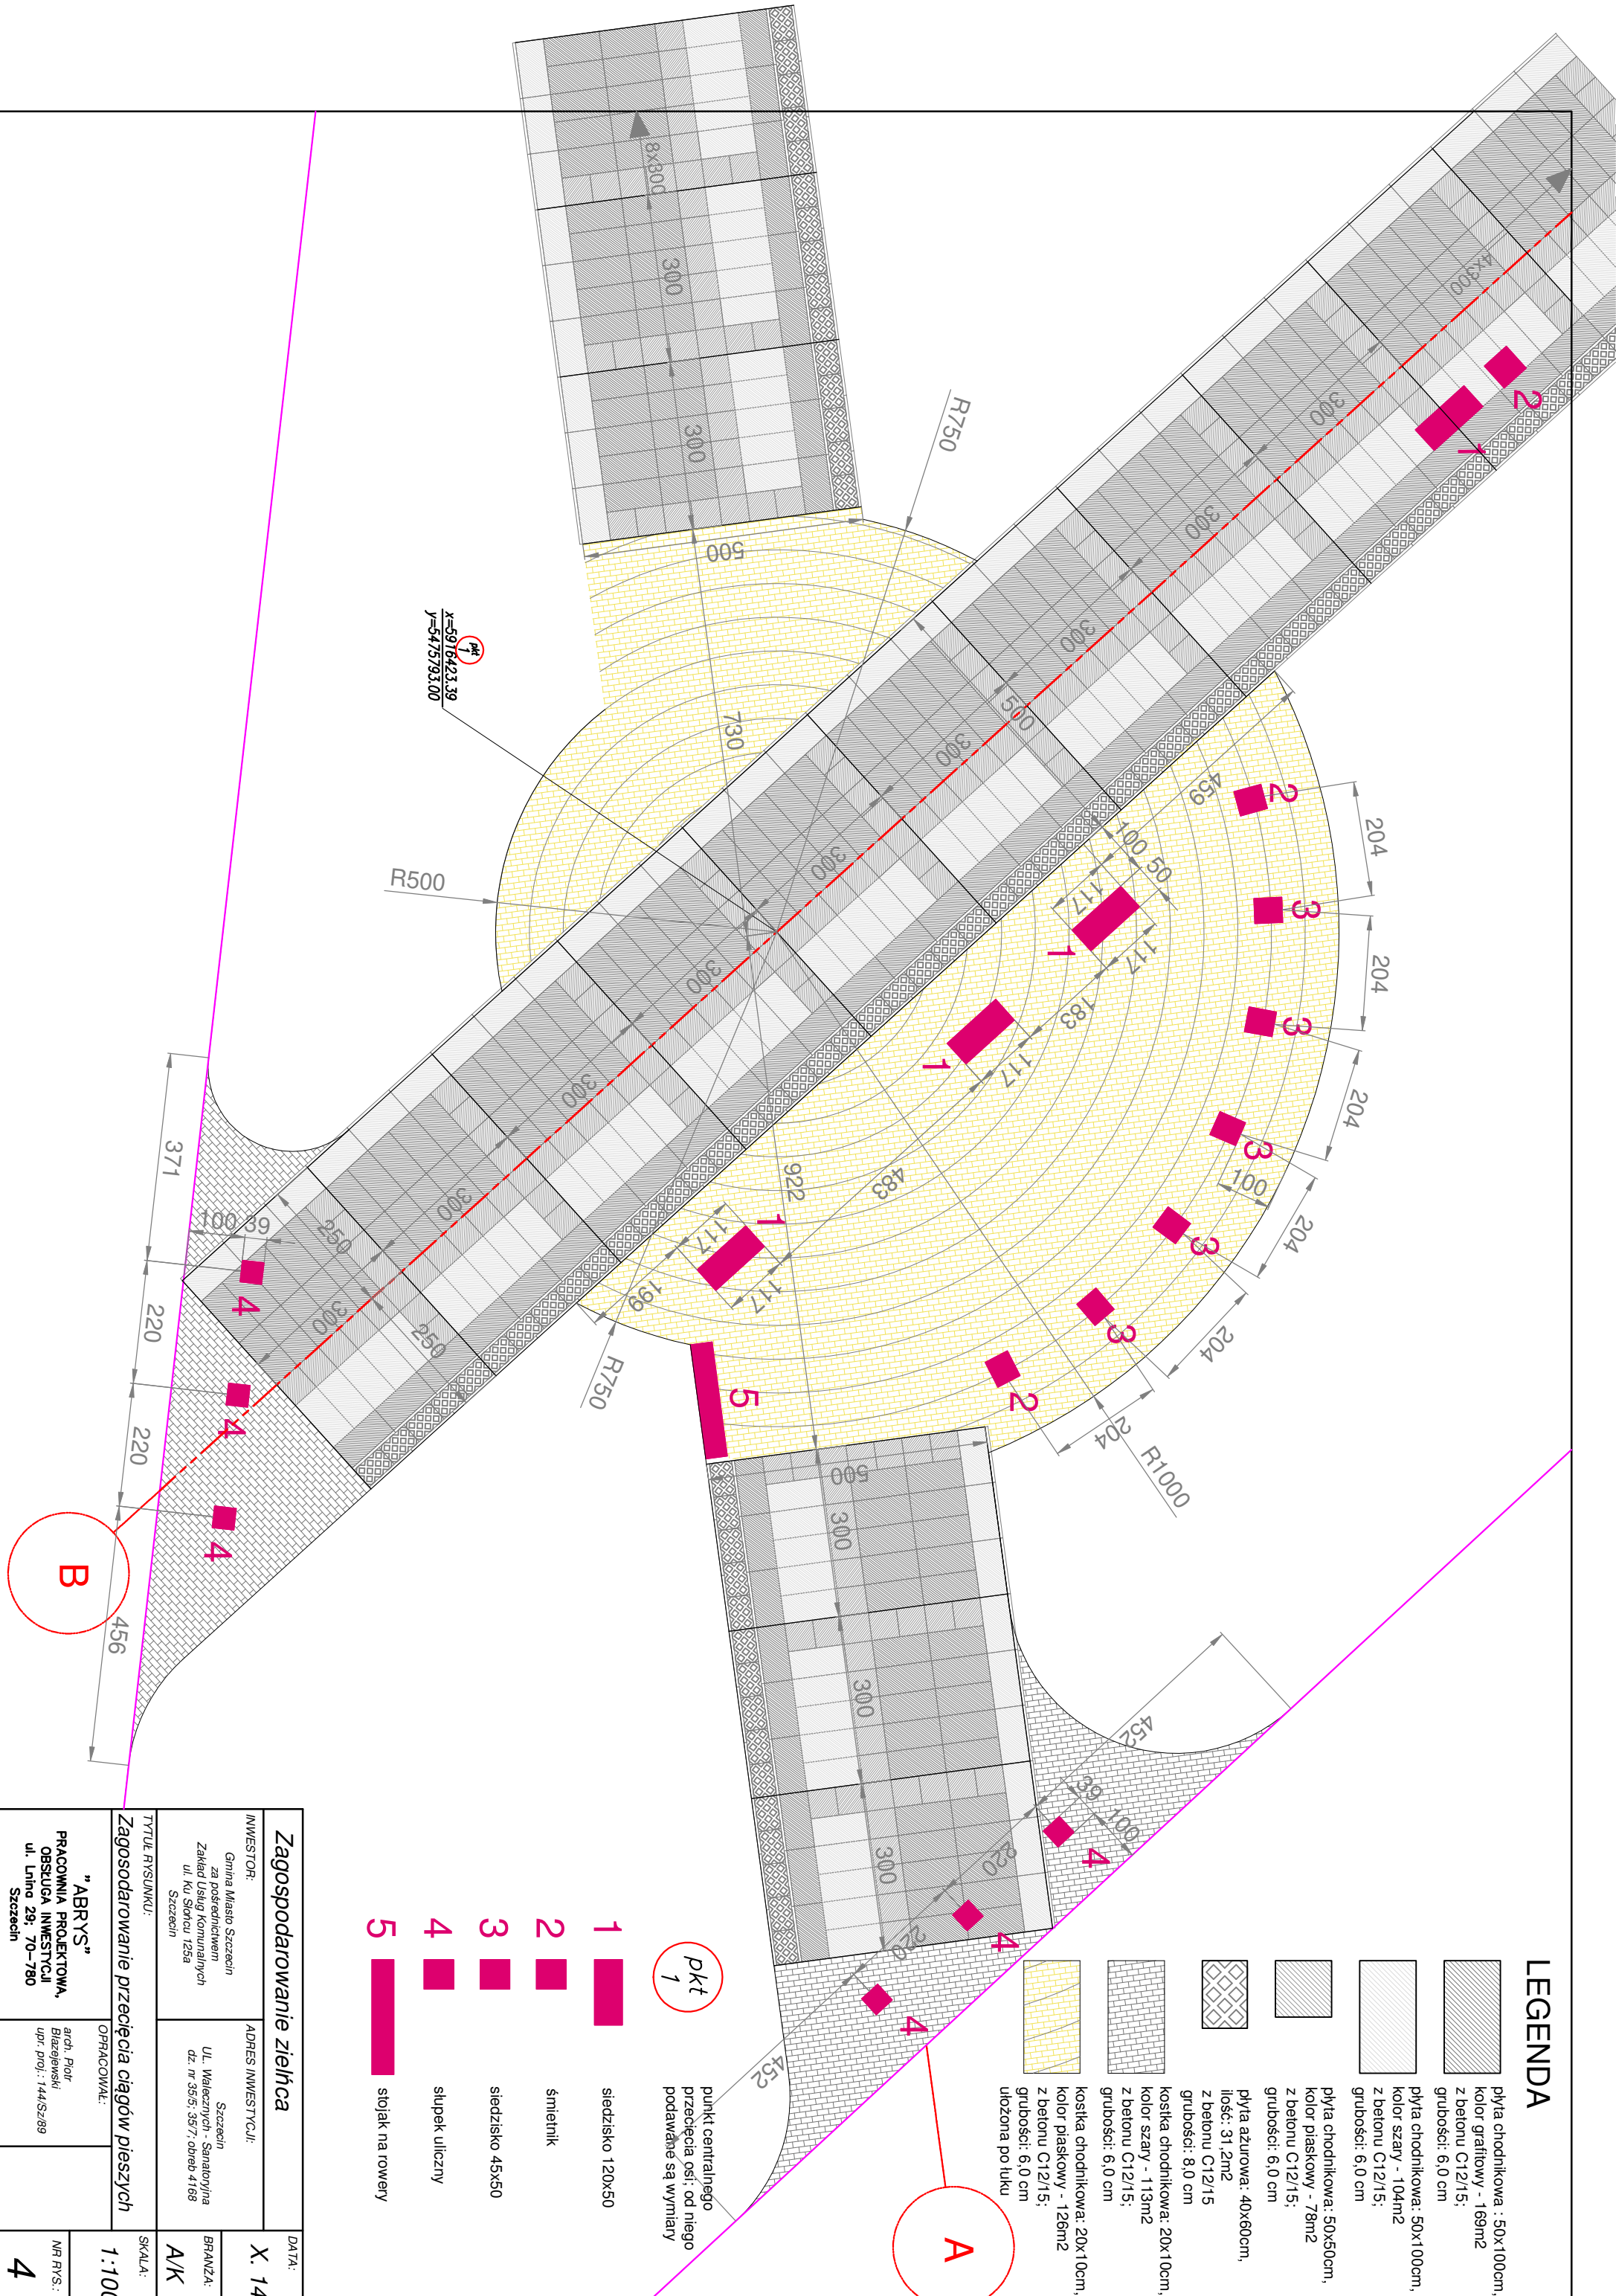

DATA:		X. 14	
BRANŻA:		A/K	
TYTUŁ RYSUNKU:		INWESTOR: Gmina Miasto Szczecin za pośrednictwem Zakładu Using Komunalnych ul. Ku Słońcu 125a Szczecin	
SKALA:		ADRES INWESTYCJI: Szczecin Ul. Walecznych - Sanatoryjna dz. nr 55/5, 35/7, obręb 4 168	
Zagospodarowanie przebiega ciągnów pieszych		"ABRYS" PRACOWNIA PROJEKTOWA, OBSŁUGA INWESTYCJI ul. Liniowa 29, 70-780 Szczecin	
1:100		OPRACOWAŁ: arch. Piotr Białecki upr. proj.: 144/Sz/89	
NR RYS.:		4	