


BILANS TERENU:

zakres opracowania: 1868,71m²
teren utwardzony: 623,00m²
teren zielony (trawa): 767,33m²
teren zielony (krzewy): 478,39m²

LEGENDA:

- zakres opracowania
- projektowane drzewa
- nasadzenia z krzewów
- trawnik

nr. w spisie roślinności
rozstawa ilość

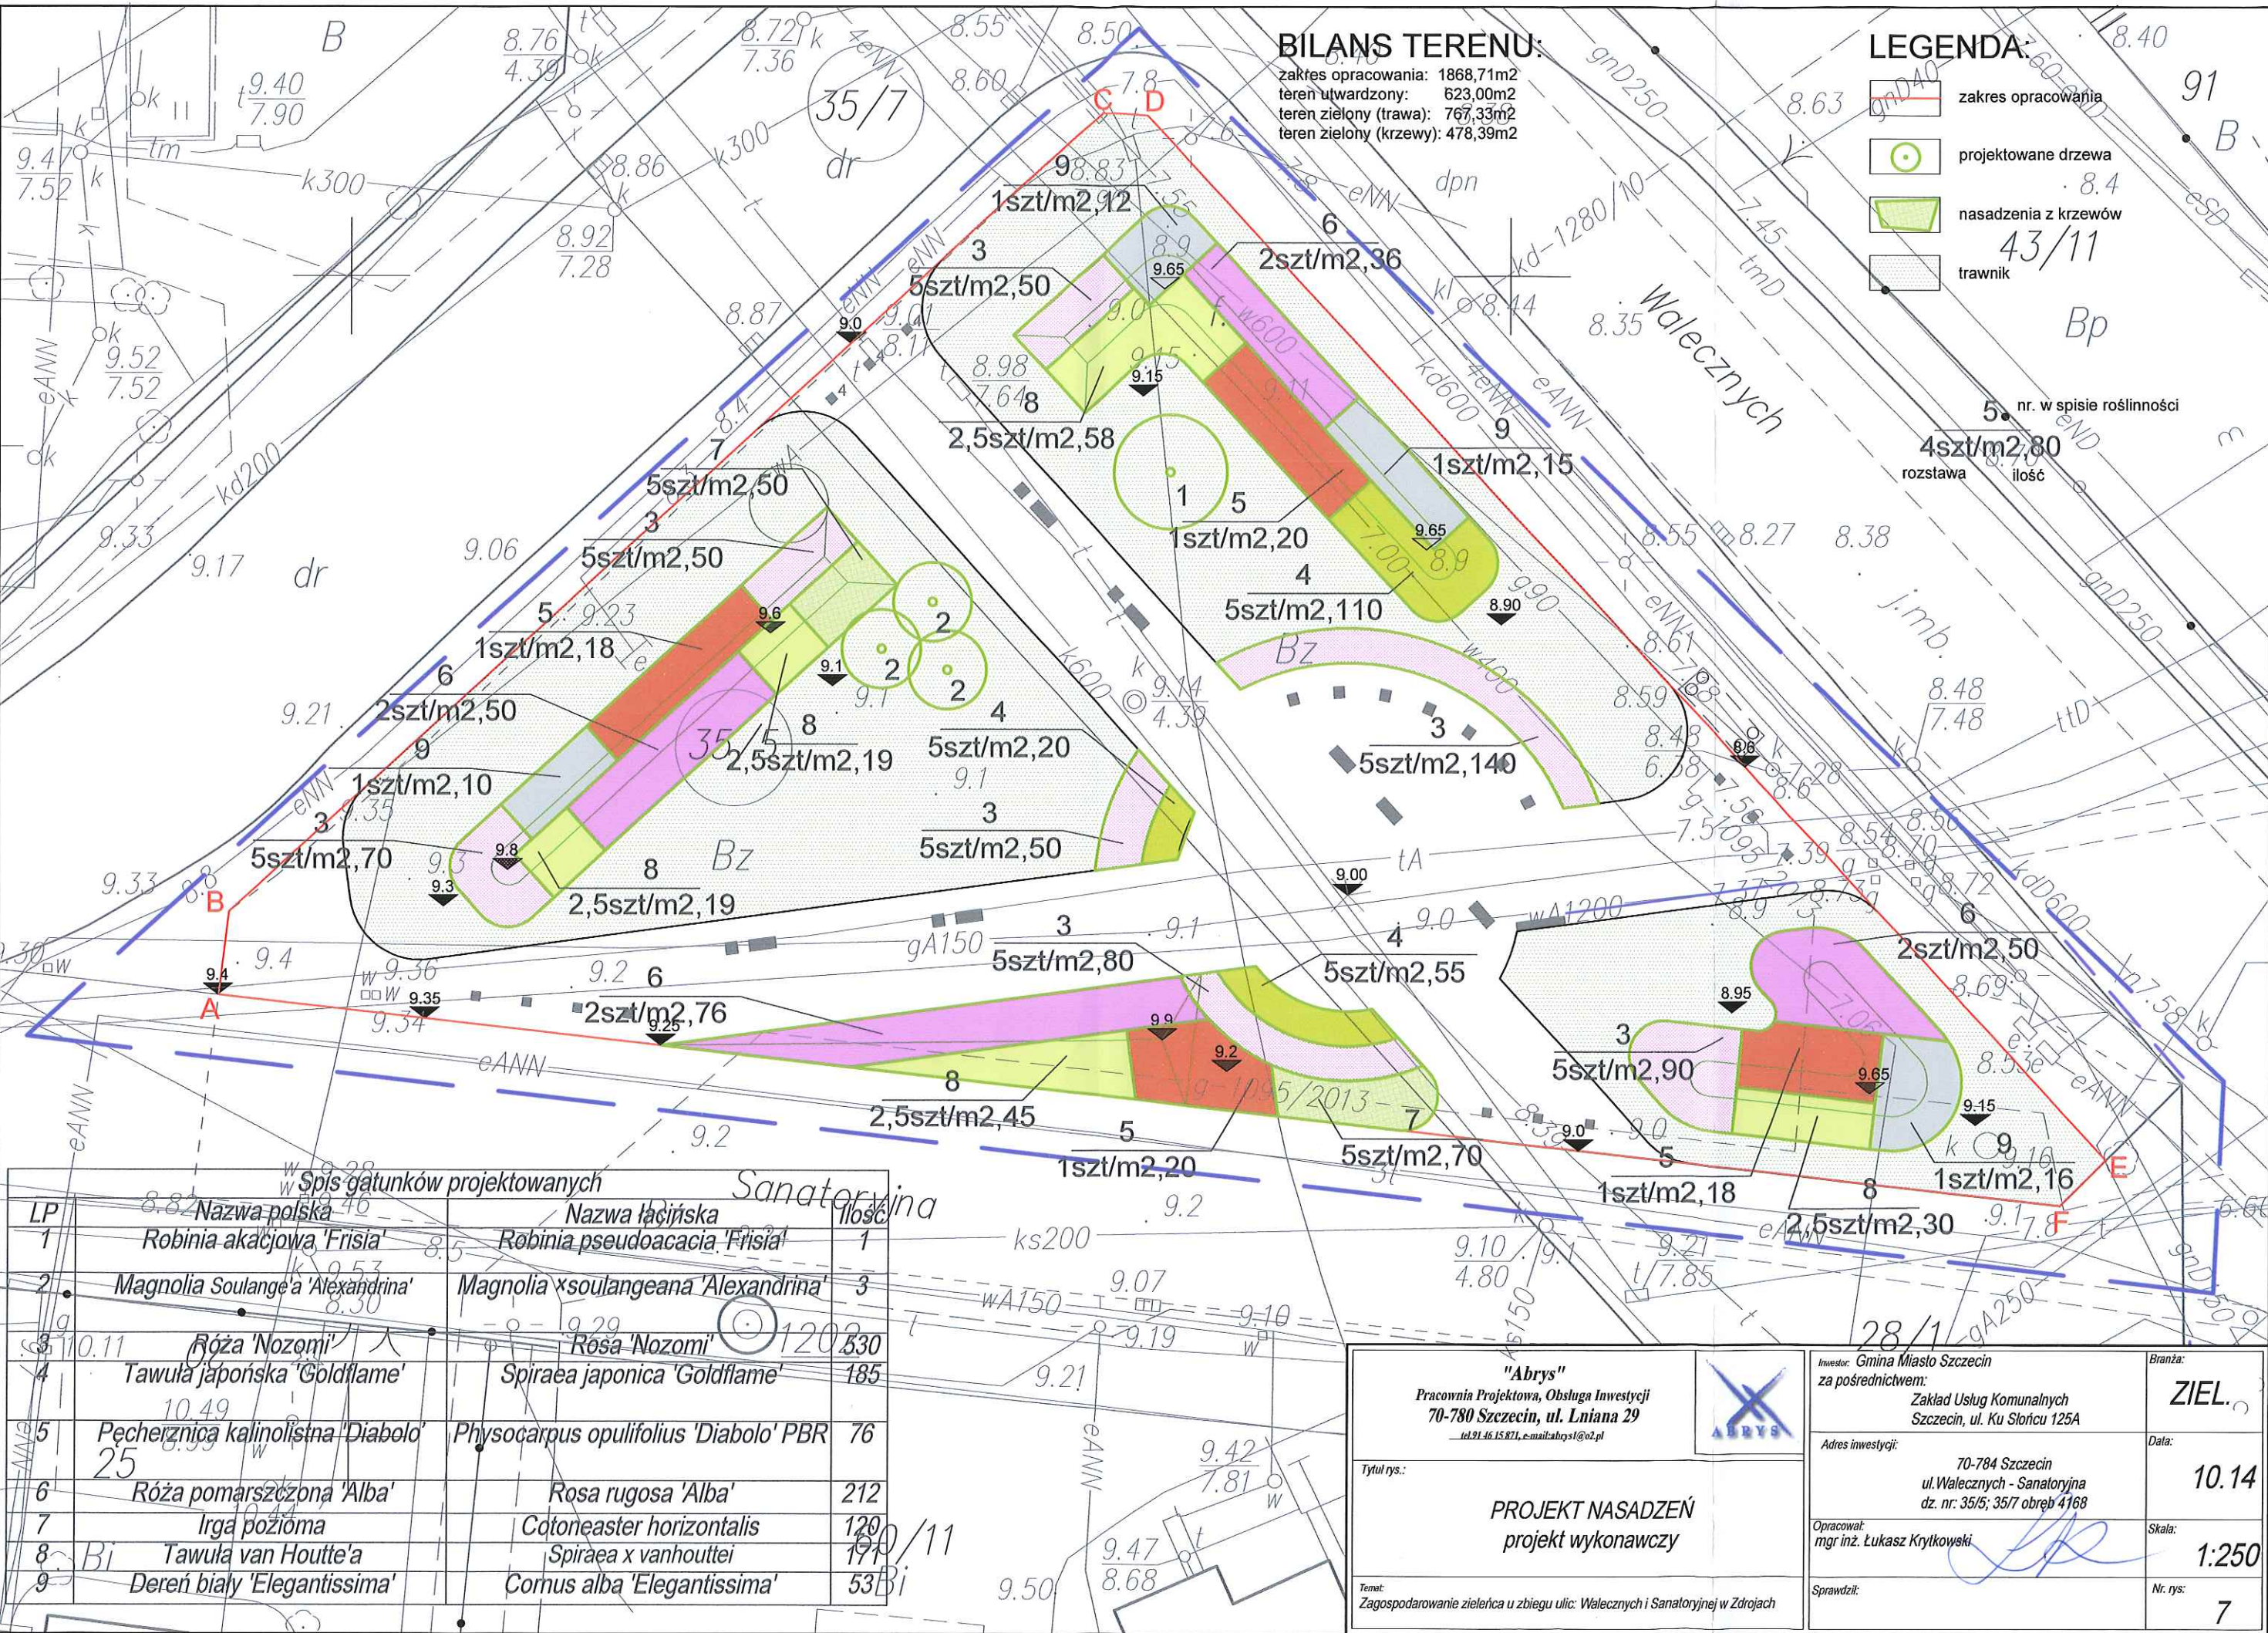

Spis gatunków projektowanych			
LP	Nazwa polska	Nazwa łacińska	Ilość
1	Robinia akacja 'Frisia'	Robinia pseudoacacia 'Frisia'	1
2	Magnolia Soulange'a 'Alexandrina'	Magnolia x soulangeana 'Alexandrina'	3
3	Róża 'Nozomi'	Rosa 'Nozomi'	120
4	Tawuła japońska 'Goldflame'	Spiraea japonica 'Goldflame'	185
5	Pęcherznica kalinolistna 'Diabolo'	Physocarpus opulifolius 'Diabolo' PBR	76
6	Róża pomarszczona 'Alba'	Rosa rugosa 'Alba'	212
7	Irga pozioma	Cotoneaster horizontalis	120
8	Tawuła van Houtte'a	Spiraea x vanhouttei	171
9	Dereń biały 'Elegantissima'	Cornus alba 'Elegantissima'	53

"Abrys" Pracownia Projektowa, Obsługa Inwestycji 70-780 Szczecin, ul. Lniana 29 tel. 91 46 15 871, e-mail: abrys1@o2.pl		Inwestor: Gmina Miasto Szczecin za pośrednictwem: Zakład Usług Komunalnych Szczecin, ul. Ku Słońcu 125A	
Tytuł rys.: PROJEKT NASADZEŃ projekt wykonawczy		Adres inwestycji: 70-784 Szczecin ul. Walecznych - Sanatoryjna dz. nr: 35/5; 35/7 obręb 4168	
Temat: Zagospodarowanie zieleni u zbiegu ulic: Walecznych i Sanatoryjnej w Zdrojach		Data: 10.14	
		Skala: 1:250	
		Nr. rys.: 7	