
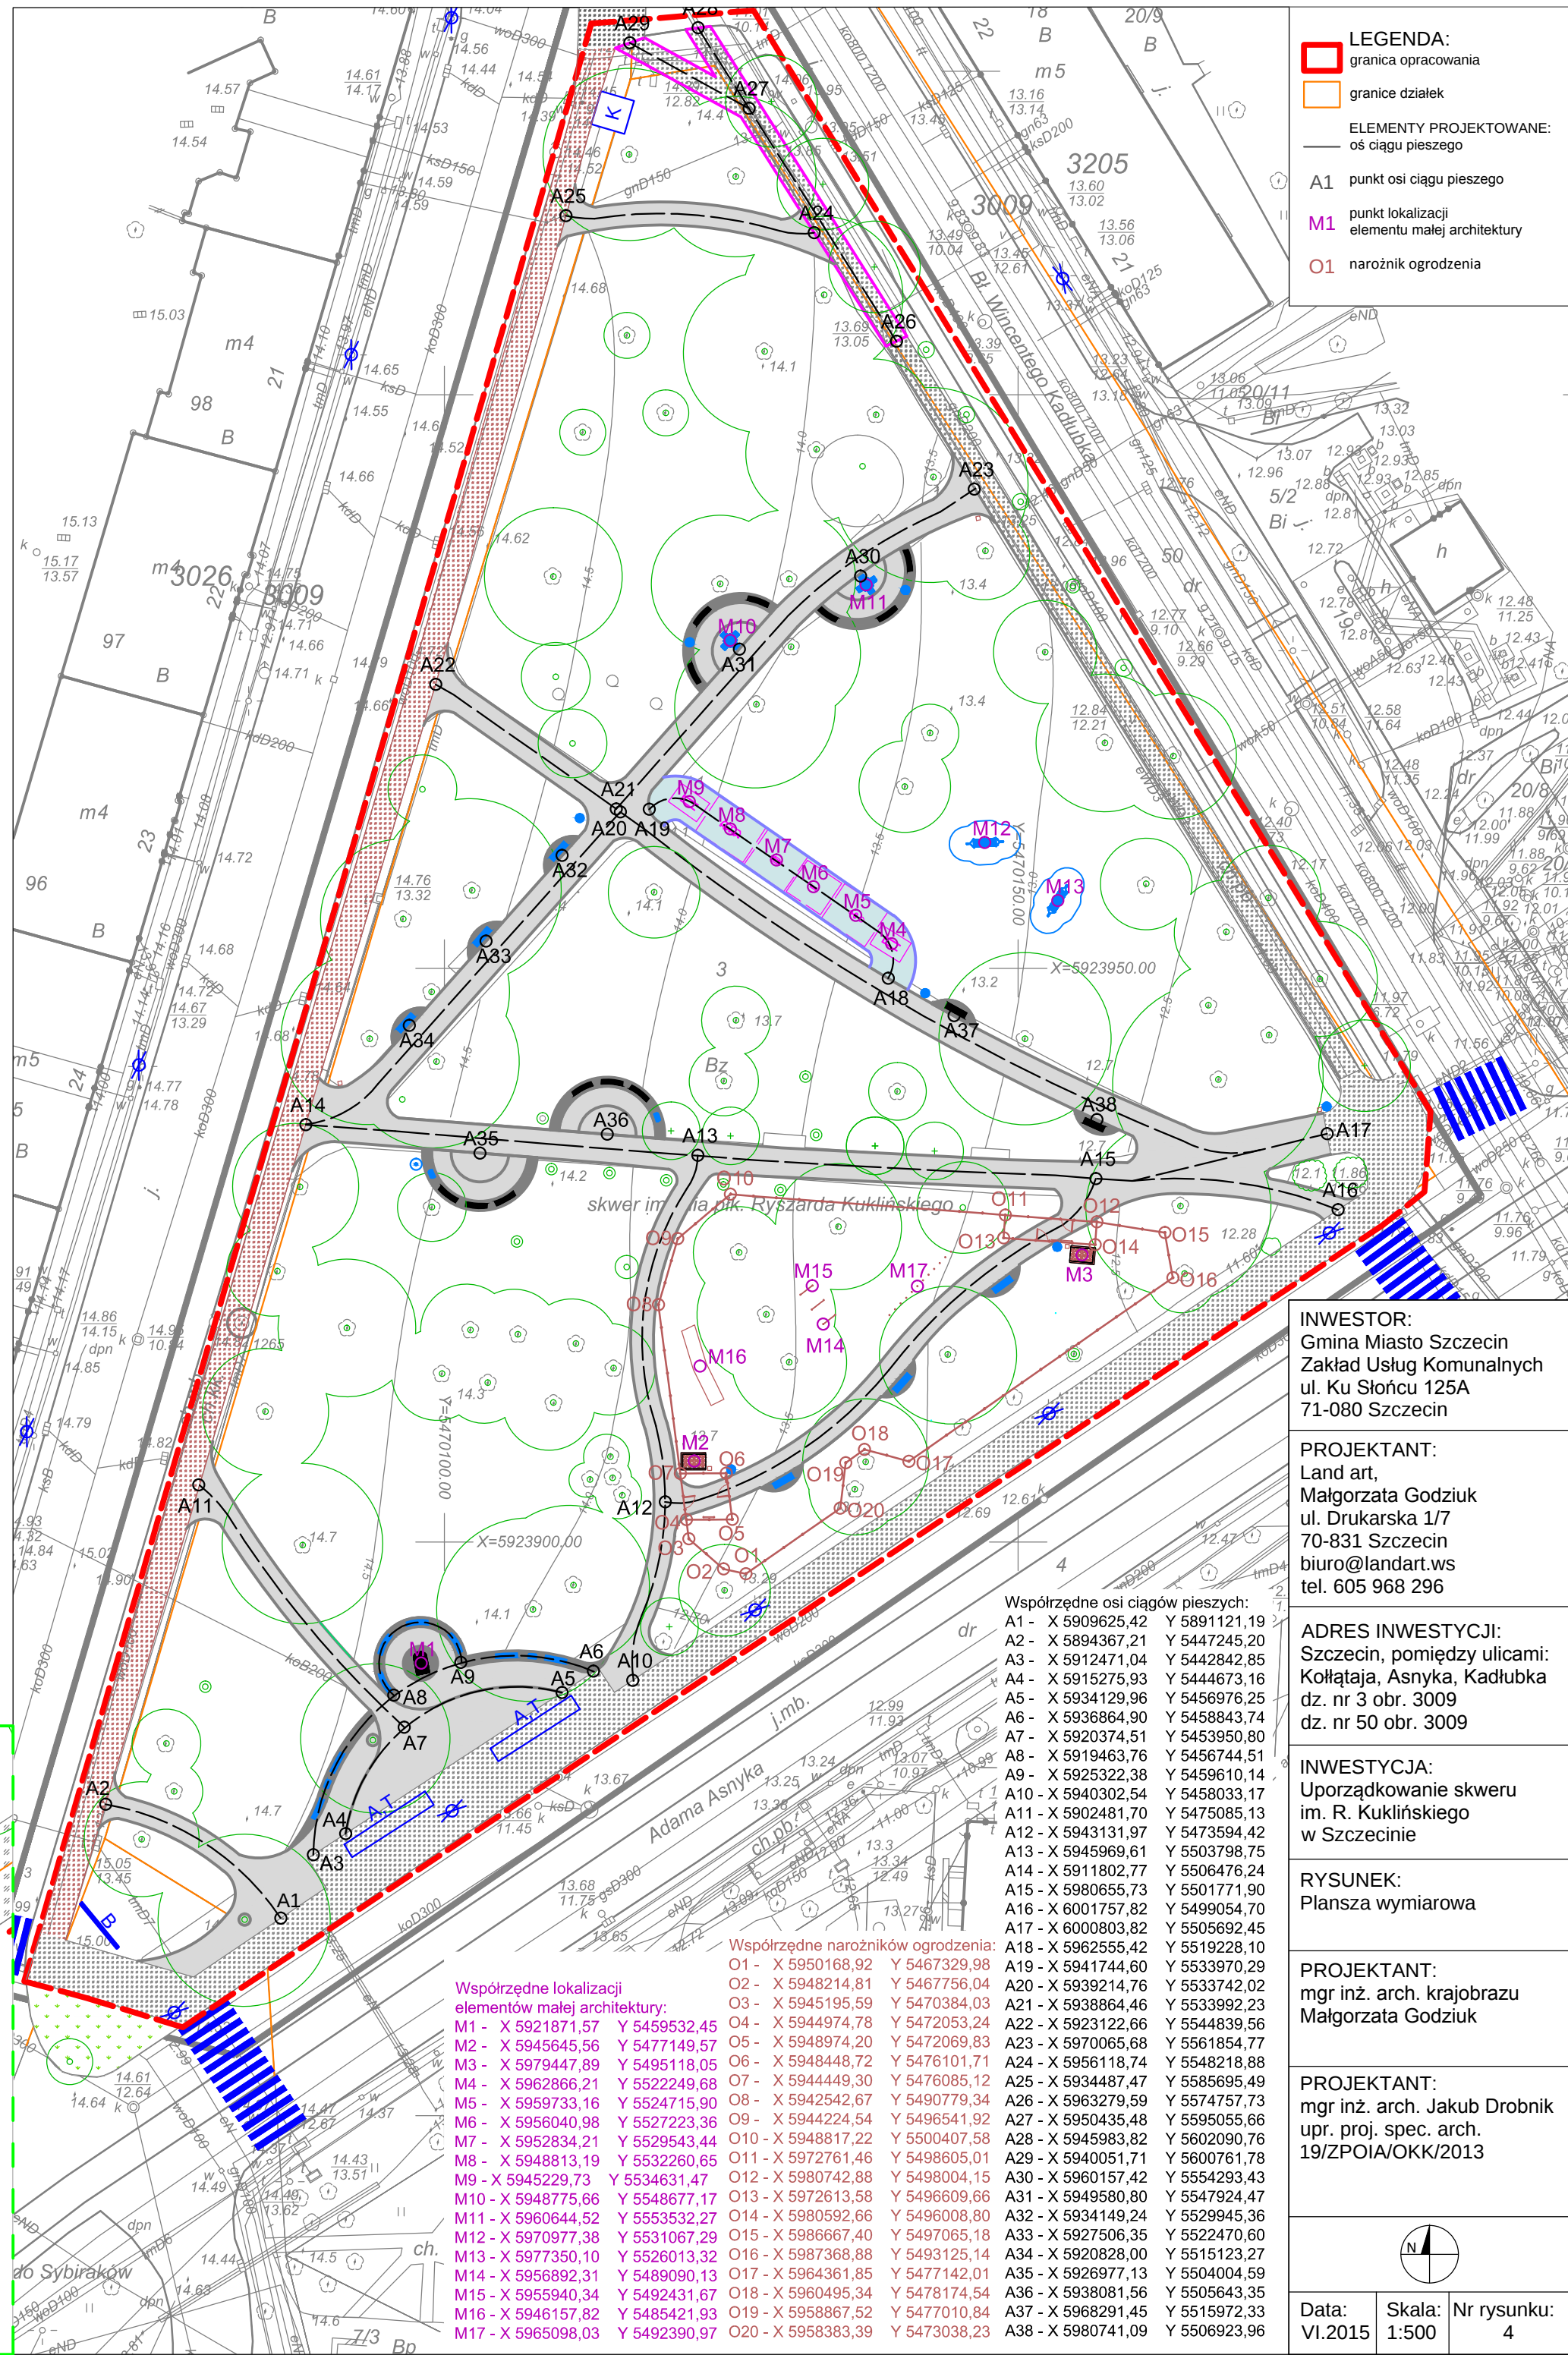


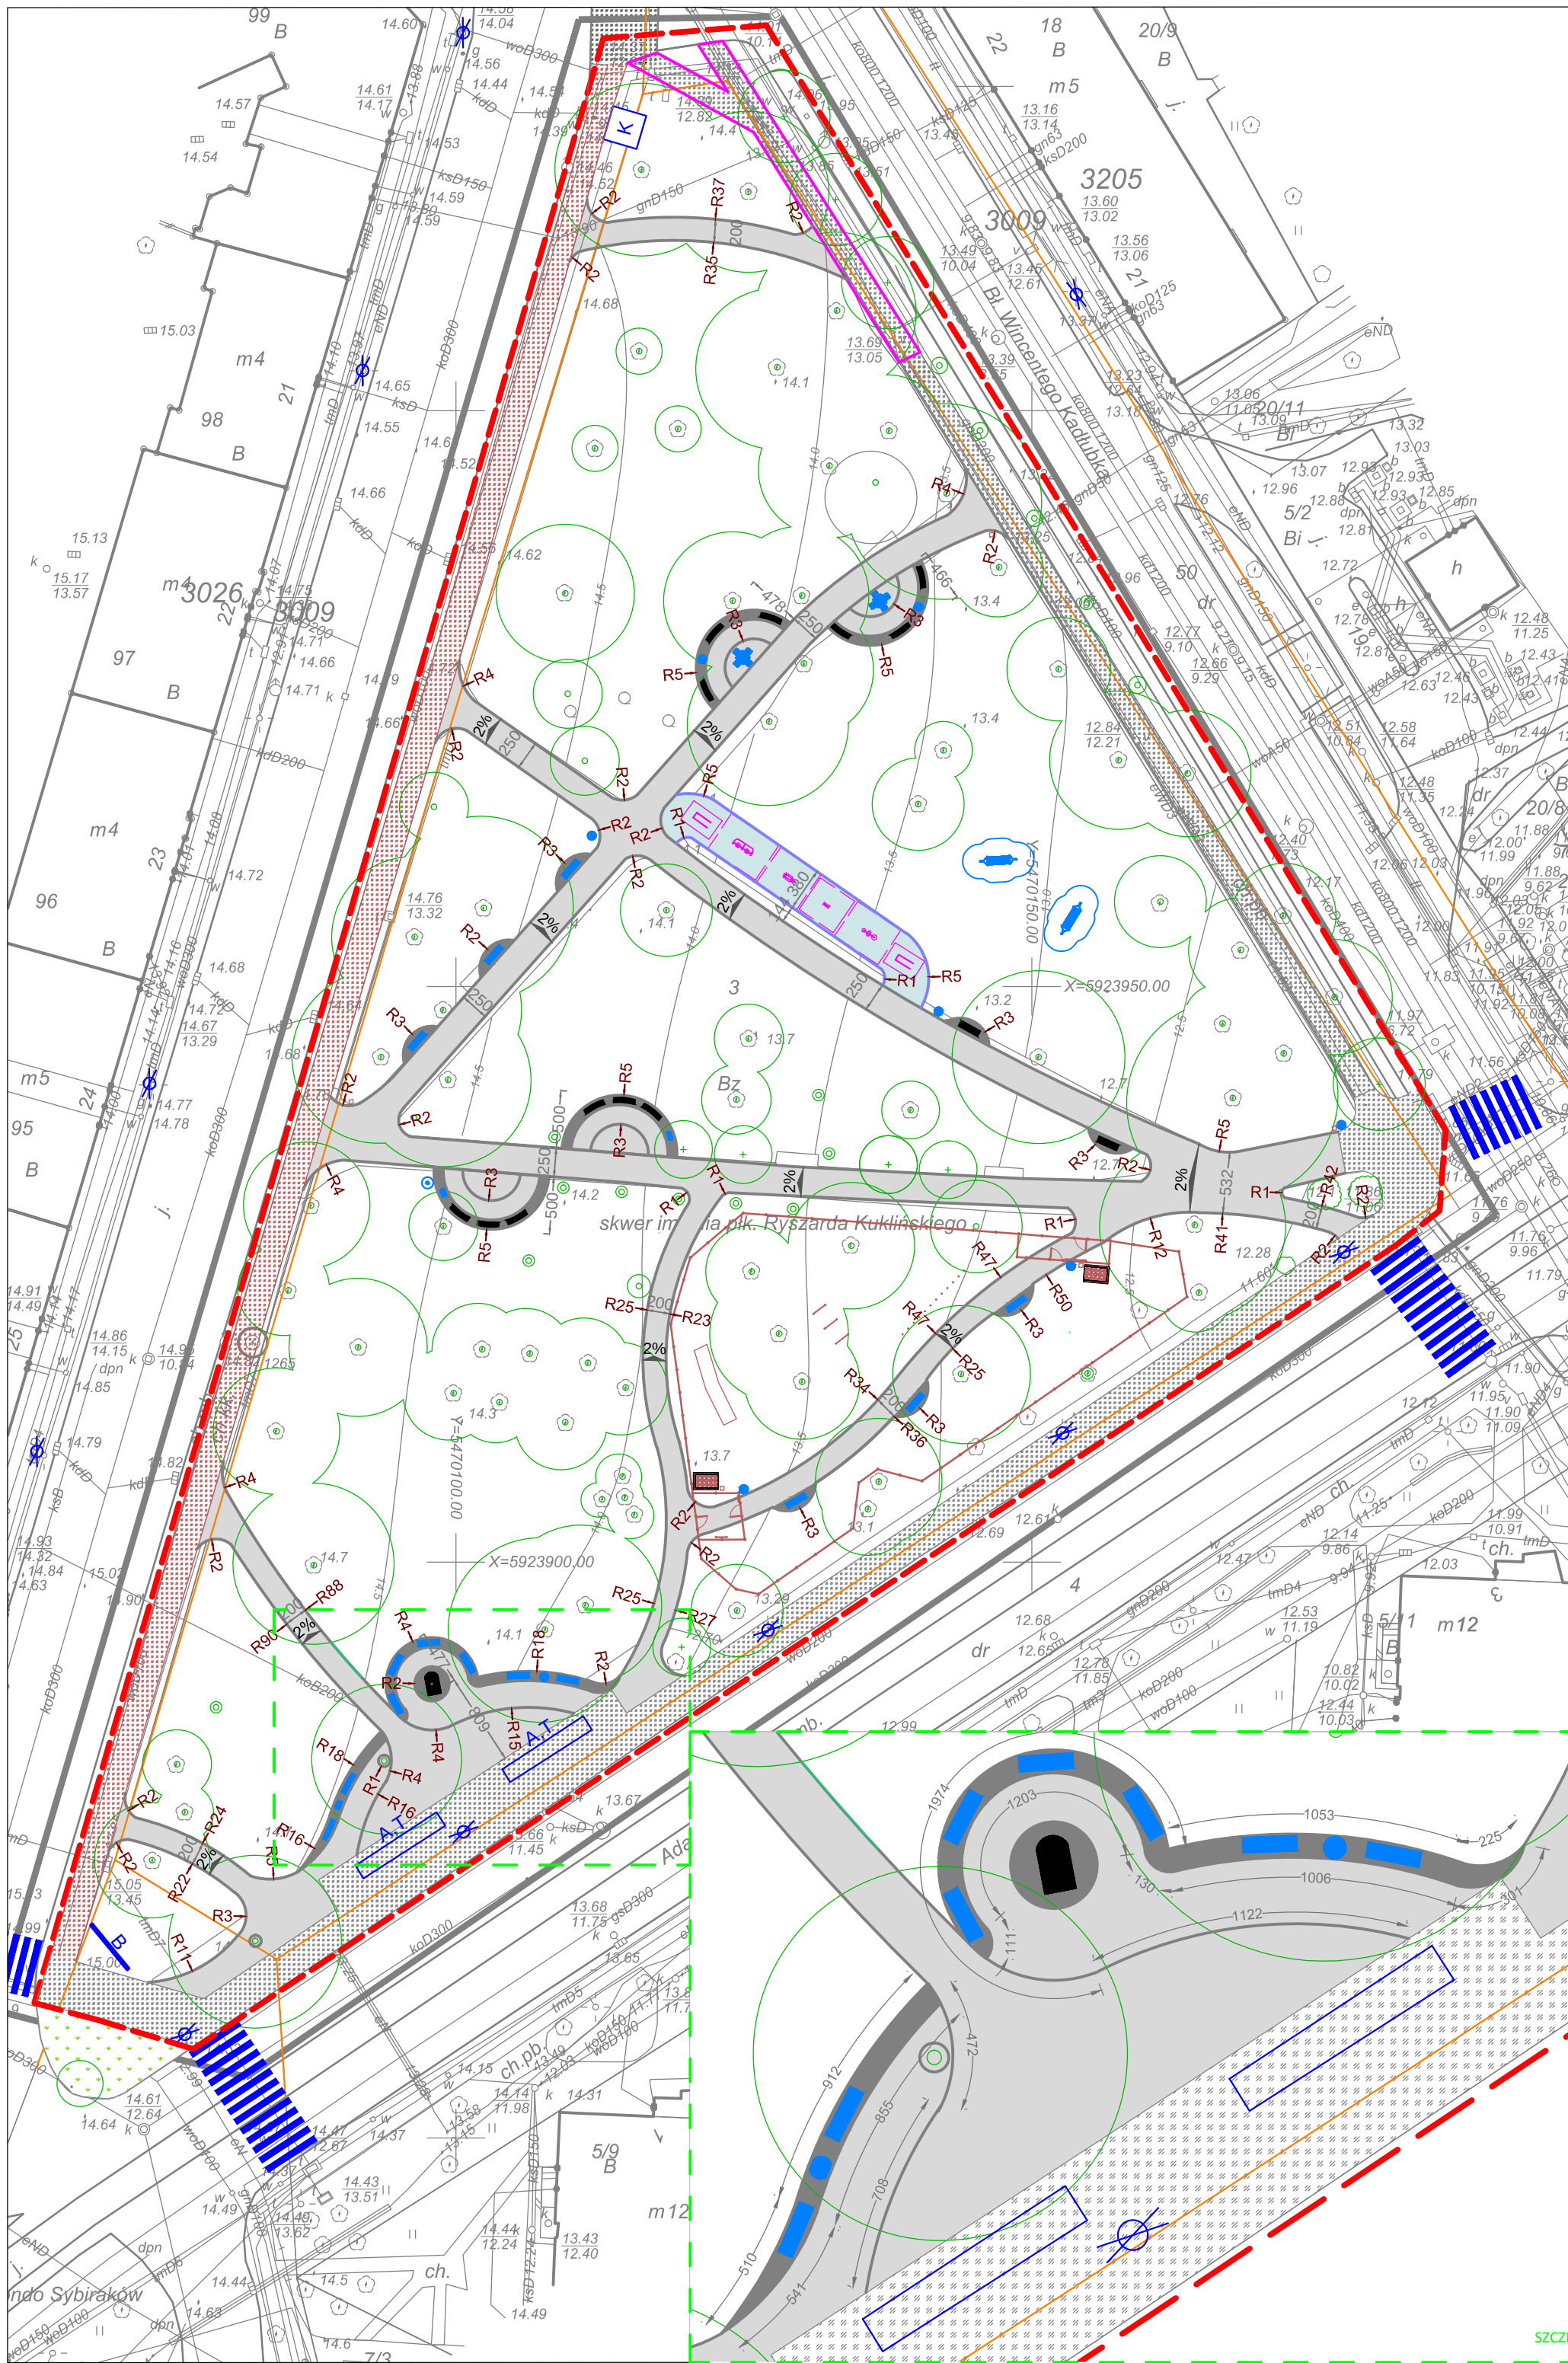

- LEGENDA:**
- granica opracowania
 - granicze działek
 - ELEMENTY PROJEKTOWANE:
 - os ciagu pieszego
 - A1 punkt osi ciagu pieszego
 - M1 punkt lokalizacji elementu malej architektury
 - O1 naroznik ogrodzenia

INWESTOR:
Gmina Miasto Szczecin
Zaklad Uslug Komunalnych
ul. Ku Slonku 125A
71-080 Szczecin

PROJEKTANT:
Land art,
Malgorzata Godziuk
ul. Drukarska 1/7
70-831 Szczecin
biuro@landart.ws
tel. 605 968 296

ADRES INWESTYCJI:
Szczecin, pomiedzy ulicami:
Kolajtaja, Asnyka, Kadubka
dz. nr 3 obr. 3009
dz. nr 50 obr. 3009

INWESTYCJA:
Uporzadkowanie skweru
im. R. Kuklinskiego
w Szczecinie

RYSunek:
Plansza wymiarowa

PROJEKTANT:
mgr inż. arch. krajobrazu
Malgorzata Godziuk

PROJEKTANT:
mgr inż. arch. Jakub Drobnik
upr. proj. spec. arch.
19/ZPOIA/OK/2013

Data: VI.2015 Skala: 1:500 Nr rysunku: 4

Wspolrzedne lokalizacji elementow malej architektury:

M1 - X 5921871,57	Y 5459532,45	O1 - X 5950168,92	Y 5467329,98
M2 - X 5945645,56	Y 5477149,57	O2 - X 5948214,81	Y 5467756,04
M3 - X 5979447,89	Y 5495118,05	O3 - X 5945195,59	Y 5470384,03
M4 - X 5962866,21	Y 5522249,68	O4 - X 5944494,78	Y 5472053,24
M5 - X 5959733,16	Y 5524715,90	O5 - X 5948974,20	Y 5472069,83
M6 - X 5956040,98	Y 5527223,36	O6 - X 5944449,30	Y 5476085,12
M7 - X 5952834,21	Y 5529543,44	O7 - X 5942542,67	Y 5490779,34
M8 - X 5948813,19	Y 5532260,65	O8 - X 5944224,54	Y 5496541,92
M9 - X 5945229,73	Y 5534631,47	O9 - X 5948817,22	Y 5500407,58
M10 - X 5948775,66	Y 5548677,17	O10 - X 5972761,46	Y 5498605,01
M11 - X 5960644,52	Y 5553532,27	O11 - X 5980742,88	Y 5498004,15
M12 - X 5970977,38	Y 5531067,29	O12 - X 5972613,58	Y 5496609,66
M13 - X 597350,10	Y 5526013,32	O13 - X 5980592,66	Y 5496008,80
M14 - X 5956892,31	Y 5489090,13	O14 - X 5987368,88	Y 5497065,18
M15 - X 5955940,34	Y 5492431,67	O15 - X 5987368,88	Y 5493125,14
M16 - X 5946157,82	Y 5485421,93	O16 - X 5964361,85	Y 5477142,01
M17 - X 5965098,03	Y 5492390,97	O17 - X 5960495,34	Y 5478174,54
		O18 - X 5958867,52	Y 5477010,84
		O19 - X 5958383,39	Y 5473038,23
		O20 - X 5958383,39	Y 5473038,23

SZCZEGOL, SKALA 1:200