



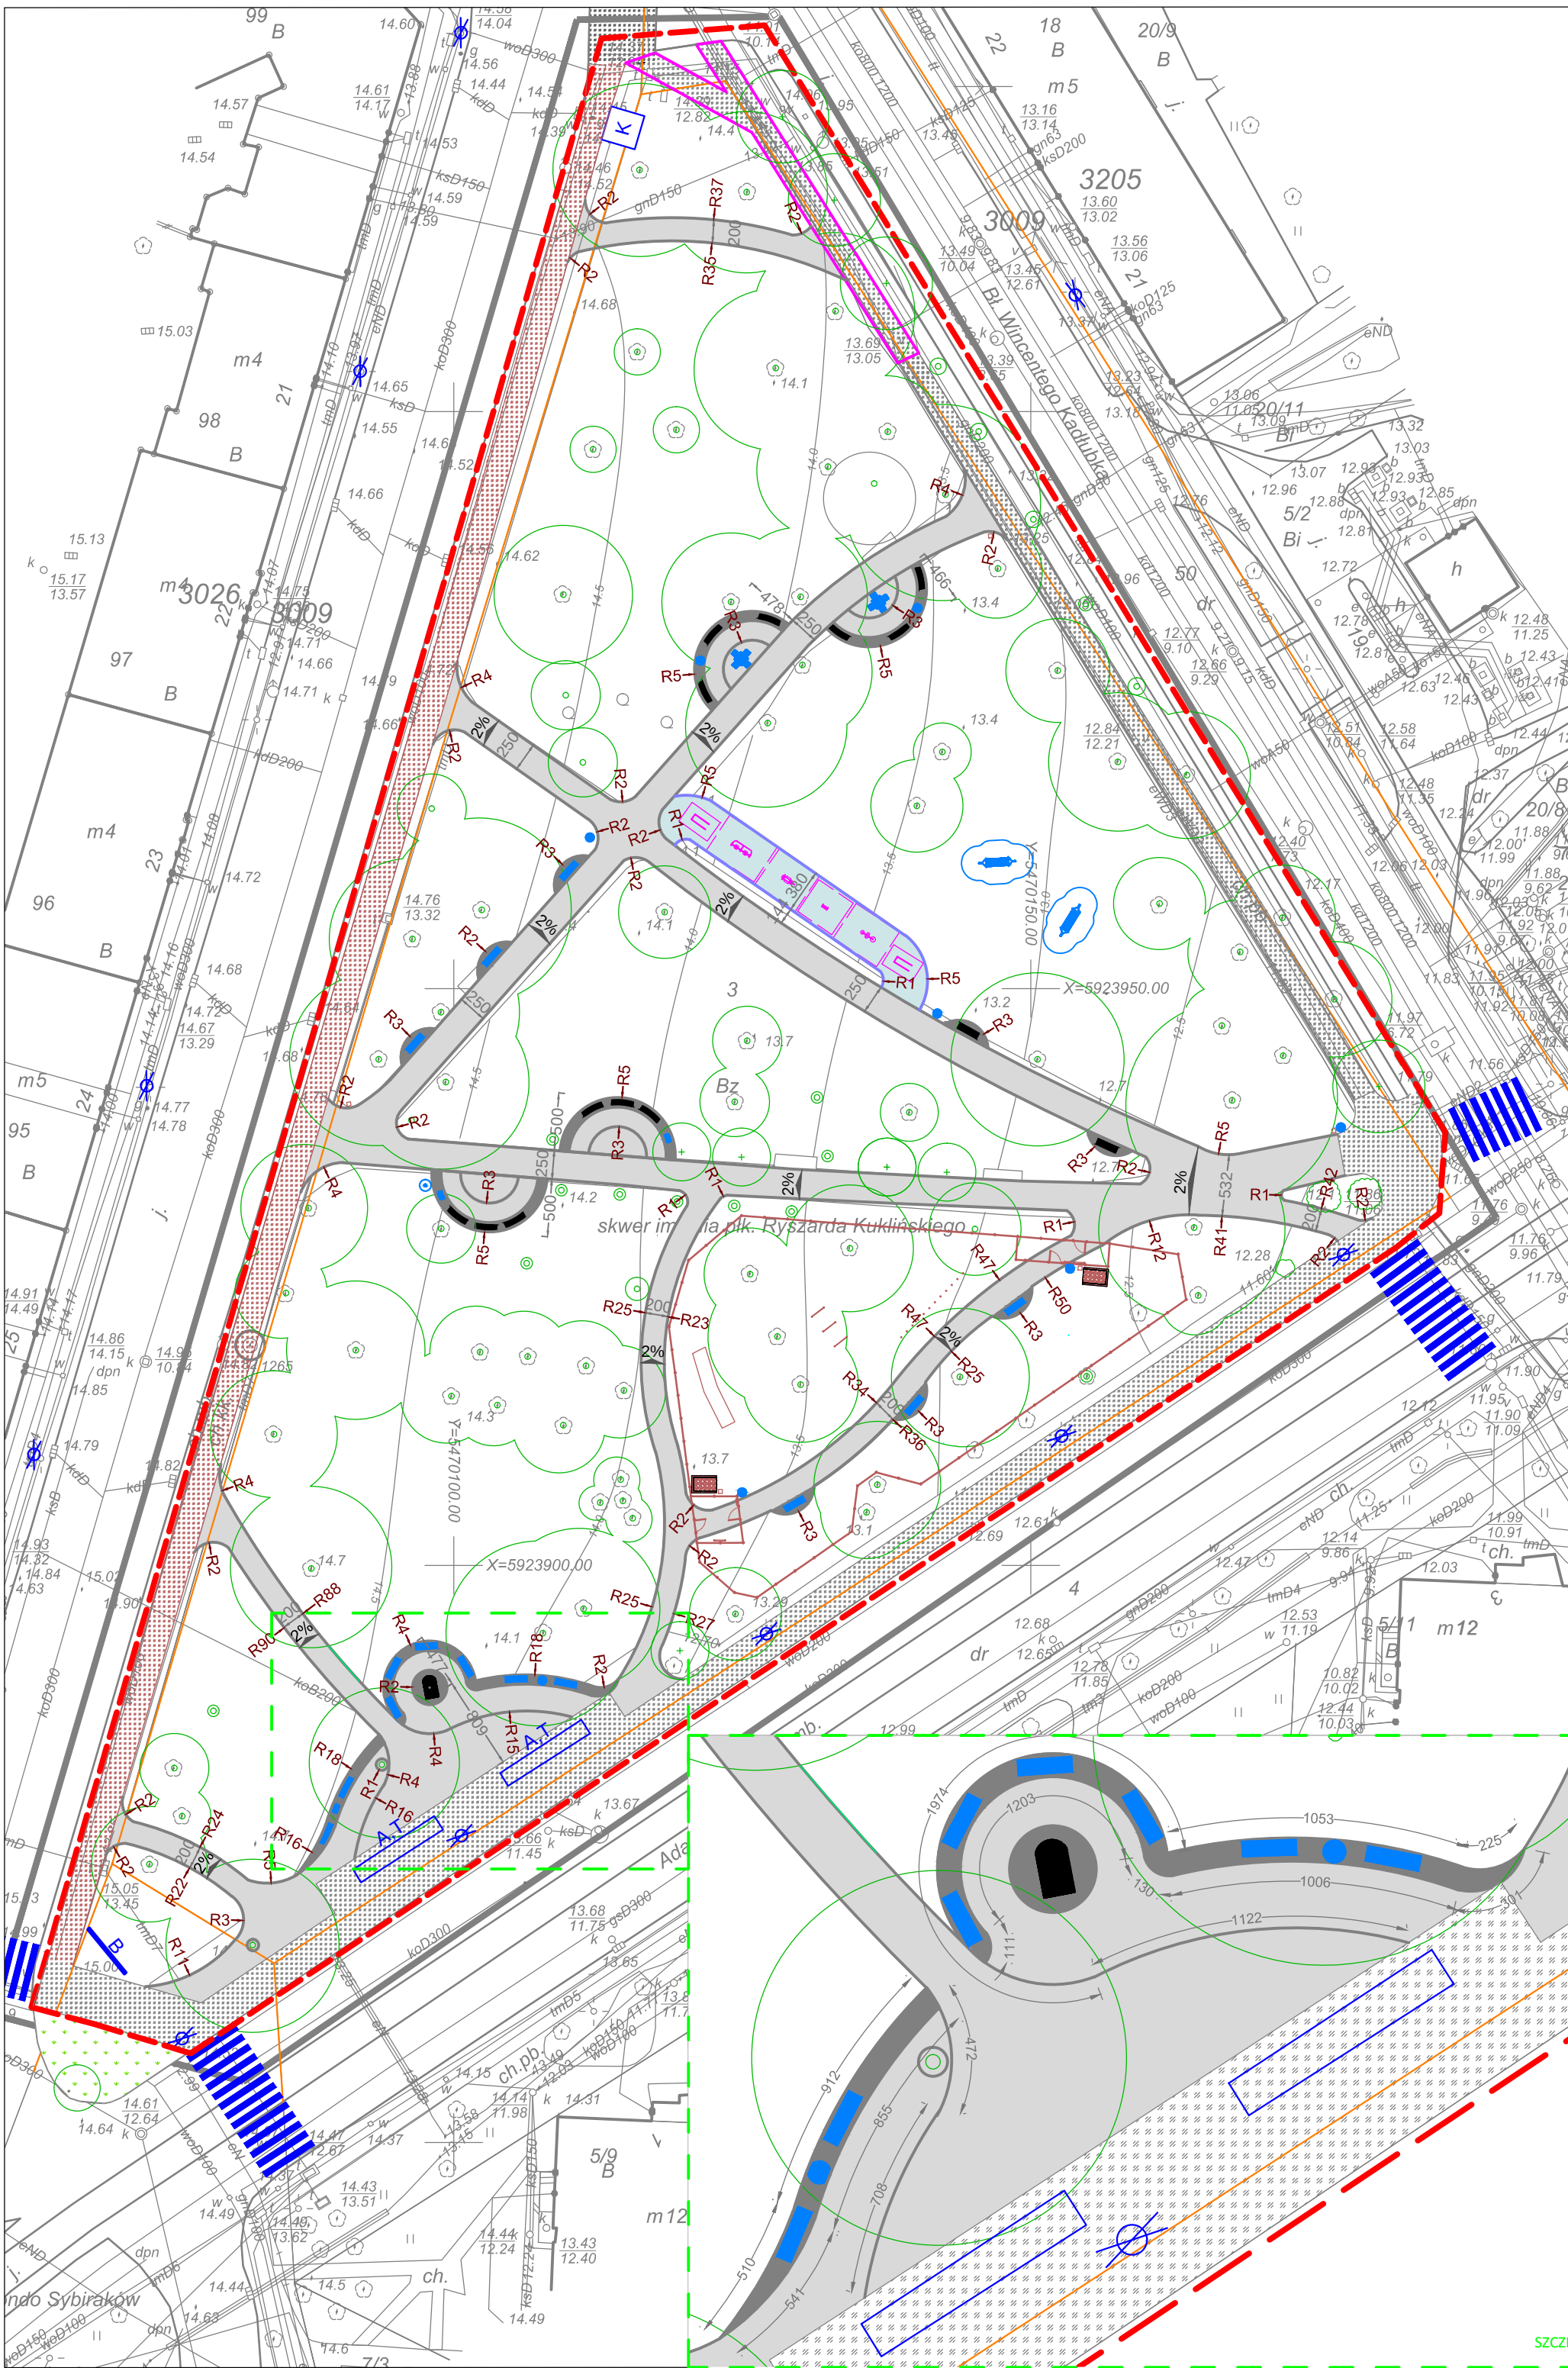

SZCZEGÓŁ, SKALA 1:200

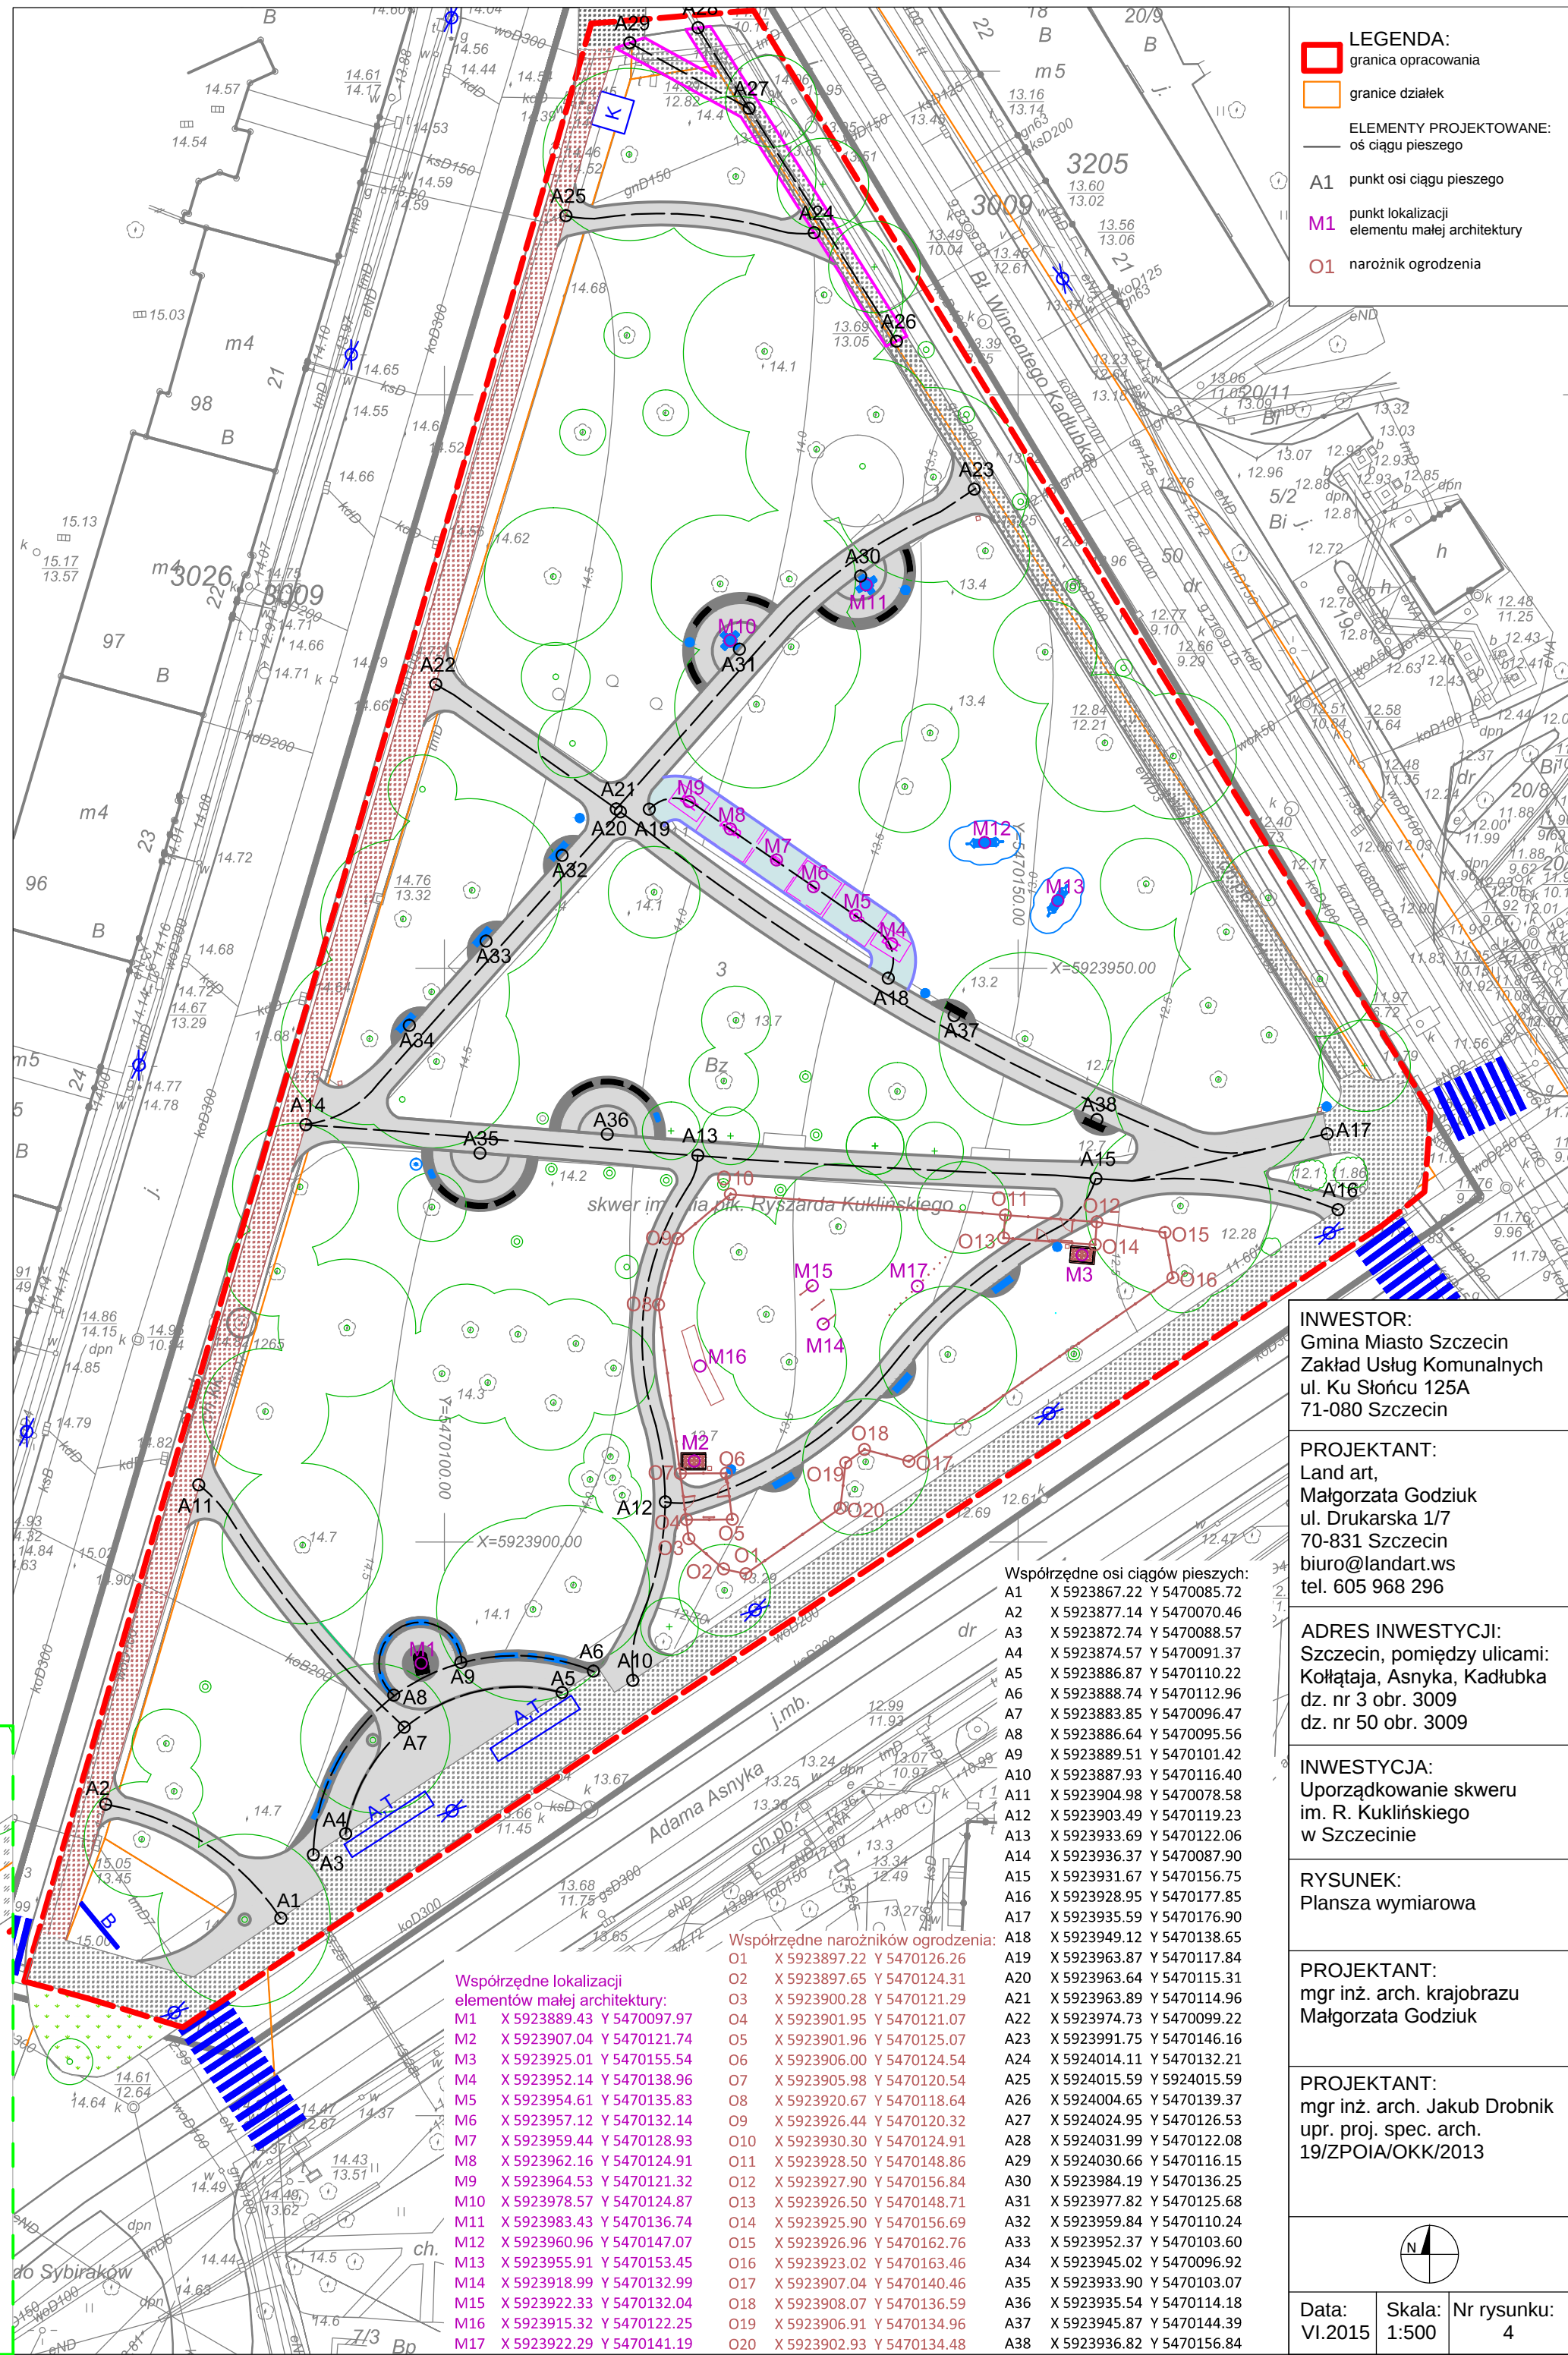

LEGENDA:

- granica opracowania
- granicze działek
- ELEMENTY PROJEKTOWANE:
 - os ciągu pieszego
 - A1 punkt osi ciągu pieszego
 - M1 punkt lokalizacji elementu małej architektury
 - O1 narożnik ogrodzenia

INWESTOR:
Gmina Miasto Szczecin
Zakład Usług Komunalnych
ul. Ku Słońcu 125A
71-080 Szczecin

PROJEKTANT:
Land art,
Małgorzata Godziuk
ul. Drukarska 1/7
70-831 Szczecin
biuro@landart.ws
tel. 605 968 296

ADRES INWESTYCJI:
Szczecin, pomiędzy ulicami:
Kołtąja, Asnyka, Kadiubka
dz. nr 3 obr. 3009
dz. nr 50 obr. 3009

INWESTYCJA:
Uporządkowanie skweru
im. R. Kuklińskiego
w Szczecinie

RYSunek:
Plansza wymiarowa

PROJEKTANT:
mgr inż. arch. krajobrazu
Małgorzata Godziuk

PROJEKTANT:
mgr inż. arch. Jakub Drobnik
upr. proj. spec. arch.
19/ZPOIA/OK/2013



Data: VI.2015 Skala: 1:500 Nr rysunku: 4

Współrzędne osi ciągów pieszych:

A1	X 5923867.22 Y 5470085.72
A2	X 5923877.14 Y 5470070.46
A3	X 5923872.74 Y 5470088.57
A4	X 5923874.57 Y 5470091.37
A5	X 5923886.87 Y 5470110.22
A6	X 5923888.74 Y 5470112.96
A7	X 5923883.85 Y 5470096.47
A8	X 5923886.64 Y 5470095.56
A9	X 5923889.51 Y 5470101.42
A10	X 5923887.93 Y 5470116.40
A11	X 5923904.98 Y 5470078.58
A12	X 5923903.49 Y 5470119.23
A13	X 5923933.69 Y 5470122.06
A14	X 5923936.37 Y 5470087.90
A15	X 5923931.67 Y 5470156.75
A16	X 5923928.95 Y 5470177.85
A17	X 5923935.59 Y 5470176.90
A18	X 5923949.12 Y 5470138.65
A19	X 5923963.87 Y 5470117.84
A20	X 5923963.64 Y 5470115.31
A21	X 5923963.89 Y 5470114.96
A22	X 5923974.73 Y 5470099.22
A23	X 5923991.75 Y 5470146.16
A24	X 5924014.11 Y 5470132.21
A25	X 5924015.59 Y 5924015.59
A26	X 5924004.65 Y 5470139.37
A27	X 5924024.95 Y 5470126.53
A28	X 5924031.99 Y 5470122.08
A29	X 5924030.66 Y 5470116.15
A30	X 5923984.19 Y 5470136.25
A31	X 5923977.82 Y 5470125.68
A32	X 5923959.84 Y 5470110.24
A33	X 5923952.37 Y 5470103.60
A34	X 5923945.02 Y 5470096.92
A35	X 5923933.90 Y 5470103.07
A36	X 5923935.54 Y 5470114.18
A37	X 5923945.87 Y 5470144.39
A38	X 5923936.82 Y 5470156.84

Współrzędne narożników ogrodzenia:

O1	X 5923897.22 Y 5470126.26
O2	X 5923897.65 Y 5470124.31
O3	X 5923900.28 Y 5470121.29
O4	X 5923901.95 Y 5470121.07
O5	X 5923901.96 Y 5470125.07
O6	X 5923906.00 Y 5470124.54
O7	X 5923905.98 Y 5470120.54
O8	X 5923920.67 Y 5470118.64
O9	X 5923926.44 Y 5470120.32
O10	X 5923930.30 Y 5470124.91
O11	X 5923928.50 Y 5470148.86
O12	X 5923927.90 Y 5470156.84
O13	X 5923926.50 Y 5470148.71
O14	X 5923925.90 Y 5470156.69
O15	X 5923926.96 Y 5470162.76
O16	X 5923923.02 Y 5470163.46
O17	X 5923907.04 Y 5470140.46
O18	X 5923908.07 Y 5470136.59
O19	X 5923906.91 Y 5470134.96
O20	X 5923902.93 Y 5470134.48

Współrzędne lokalizacji elementów małej architektury:

M1	X 5923889.43 Y 5470097.97
M2	X 5923907.04 Y 5470121.74
M3	X 5923925.01 Y 5470155.54
M4	X 5923952.14 Y 5470138.96
M5	X 5923954.61 Y 5470135.83
M6	X 5923957.12 Y 5470132.14
M7	X 5923959.44 Y 5470128.93
M8	X 5923962.16 Y 5470124.91
M9	X 5923964.53 Y 5470121.32
M10	X 5923978.57 Y 5470124.87
M11	X 5923983.43 Y 5470136.74
M12	X 5923960.96 Y 5470147.07
M13	X 5923955.91 Y 5470153.45
M14	X 5923918.99 Y 5470132.99
M15	X 5923922.33 Y 5470132.04
M16	X 5923915.32 Y 5470122.25
M17	X 5923922.29 Y 5470141.19