


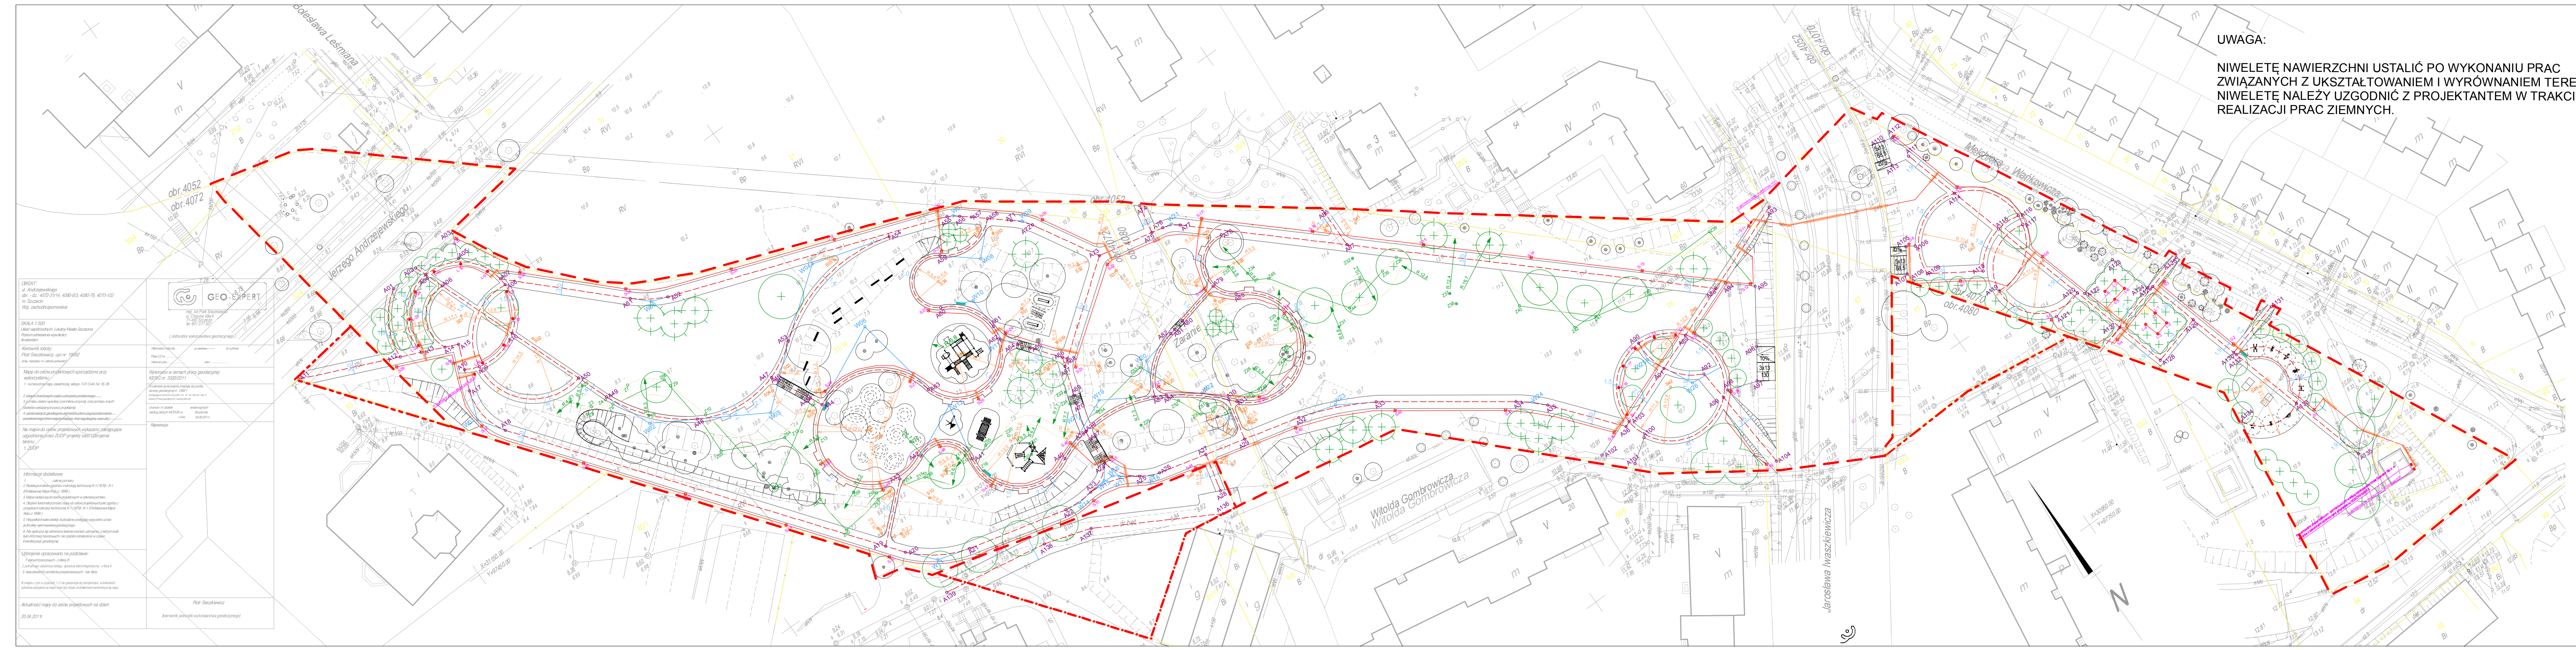

UWAGA:
NIWELETĘ NAWIERZCHNI USTALIĆ PO WYKONANIU PRAC ZWIĄZANYCH Z UKSZTAŁTOWANIEM I WYRÓWNIANIEM TERENU.


LEGENDA
--- GRANICA OPRACOWANIA
--- GRANICA DZIAŁKI
--- ALEJKI PARKOWE
--- RABATA ZWIROWA
--- OŚ ALEJKI
--- STYCZNA DO OSI ALEJKI
--- STYCZNA DO OBRZEŻA RABATY ZWIROWEJ

PUNKTY GEODEZYJNE
A26 OŚ ALEJKI
S43 ŚRODEK PROMIENIA
W45 PRZECIECIE STYCZNYCH ALEJKI
Z45 PUNKTY GEODEZYJNE RABATY ZWIROWEJ

BRANŻA ELEKTRYCZNA
PROJ. TRASA LINII KABLOWEJ
PROJ. RURA OSŁONOWA (DVK 50mm)
PROJ. SŁUP OSŁ. NR 12 5m DO ZIEMI Z OPRAWĄ SŁUPOWĄ THORN NELLA 100W
PROJ. OPRAWA NR 5 ESSYSTEM 3219000 URAN 20 35deg 70W DO ZIEMI
PROJ. OPRAWA nr 21 ESSYSTEM 3220000 URAN 20 50deg 70W DO ZIEMI
PROJ. ZŁĄCZE KABLOWO POMIAROWE (WEDŁUG OPRACOWANIA ENEA OPERATOR SP. Z O.O.)
PROJ. SZAFKA OŚWIETLENIOWA SO.
PROJ. SZAFKA OŚWIETLENIOWA SO-1.
PROJ. ZŁĄCZE KABLOWE ZK SCENY.
PUNKT CHARAKTERYSTYCZNY PROJ. TRASY LINII KABLOWEJ

Wykaz współrzędnych osi nawierzchni
NUMER PUNKTU X Y
A01 31213.2612 97471.5542
A02 31214.2192 97478.2763
A03 31215.8294 97489.5736
A04 31211.6318 97479.6790
A05 31210.3456 97487.3261
A06 31207.4747 97487.3261
A07 31201.2220 97492.3283
A08 31199.5046 97492.4387
A09 31187.9556 97477.0501
A10 31189.3206 97473.9611
A11 31209.1248 97442.5319
A12 31199.9643 97463.9174
A13 31198.1078 97468.3454
A14 31195.9786 97473.3233
A15 31194.7590 97476.1797
A16 31189.7700 97487.4031
A17 31184.8194 97472.1178
A18 31172.9404 97473.5629
A19 31102.4492 97527.7941
A20 31098.7730 97530.6223
A21 31091.1174 97542.7505
A22 31085.6878 97565.5989
A23 31085.6573 97572.2000
A24 31089.1417 97578.4830
A25 31082.2169 97583.1927
A26 31080.2228 97587.2556
A27 31077.5617 97598.0865
A28 31069.0537 97598.0865
A29 31075.3415 97607.1228
A30 31084.5340 97609.3798
A31 31083.2036 97610.5716
A32 31072.2298 97619.7876
A33 31065.0347 97635.9399
A34 31046.9407 97661.4500
A35 31042.1601 97608.6133
A36 31028.0801 97676.2649
A37 31006.4124 97676.2649
A38 31097.3327 97579.1403
A39 31097.3454 97579.2197
A40 31095.1307 97571.8508
A41 31097.4441 97544.8968
A42 31114.3097 97545.9303
A43 31112.8818 97539.1489
A44 31136.4958 97534.6035
A45 31139.2073 97533.2655
A46 31146.4924 97529.6790

Wykaz współrzędnych osi nawierzchni
NUMER PUNKTU X Y
A47 31148.0644 97528.8928
A48 31150.0745 97509.9628
A49 31155.8835 97489.5736
A50 31212.9582 97493.6790
A51 31019.3471 97487.3261
A52 31023.5035 97487.3261
A53 31152.4767 97536.7296
A54 31158.4237 97568.6342
A55 31154.5747 97581.7838
A56 31152.9786 97584.1492
A57 31151.3283 97586.1144
A58 31148.9464 97588.9330
A59 31148.3761 97575.4627
A60 31138.7517 97588.9182
A61 31128.4591 97575.9561
A62 31125.2760 97575.5267
A63 31125.4706 97565.9587
A64 31122.1311 97578.0226
A65 31119.7631 97579.9289
A66 31113.9435 97584.5333
A67 31111.9162 97583.8535
A68 31113.0023 97585.2814
A69 31105.5116 97581.7080
A70 31103.7066 97581.1128
A71 31145.4902 97593.0334
A72 31141.9311 97596.2990
A73 31127.6241 97604.5039
A74 31131.5248 97618.3209
A75 31125.0556 97618.3209
A76 31124.4938 97619.7043
A77 31122.7139 97623.2137
A78 31115.6357 97629.4097
A79 31107.3128 97631.2857
A80 31104.9990 97611.2125
A81 31104.4273 97608.6133
A82 31104.1735 97607.3938
A83 31096.4124 97607.3938
A84 31093.4842 97598.5401
A85 31102.9077 97624.4014
A86 31107.0899 97581.1180
A87 31097.4441 97581.1180

Wykaz współrzędnych osi nawierzchni
NUMER PUNKTU X Y
A93 31049.4693 97732.8240
A94 31041.5563 97712.6397
A95 31036.8902 97720.0138
A96 31025.7008 97712.4870
A97 31019.3471 97708.0668
A98 31021.5318 97701.5385
A99 31020.7665 97699.8330
A100 31023.6996 97698.1156
A101 31020.1800 97675.1200
A102 31025.9964 97670.2101
A103 31028.5547 97679.4755
A104 31002.2400 97701.2157
A105 31024.5335 97732.6700
A106 31023.4498 97754.4299
A107 31019.3548 97749.3481
A108 31017.2765 97749.5712
A109 31016.8324 97753.0185
A110 31046.6607 97762.3290
A111 31040.6781 97764.9127
A112 31046.1740 97764.3807
A113 31041.1299 97760.6673
A114 31027.9643 97768.4351
A115 31015.7054 97771.8315
A116 31015.5645 97771.1684
A117 31013.3783 97776.8248
A118 31010.0478 97783.5656
A119 31004.3077 97763.9035
A120 30993.7948 97777.9019
A121 30992.2294 97771.9019
A122 30992.7316 97779.1875
A123 30993.3336 97788.5792
A124 30986.6666 97791.2492
A125 30987.4594 97800.5094
A126 30986.1607 97792.4065
A127 30982.0441 97781.1574
A128 30970.7558 97784.2849
A129 30970.7558 97784.2849
A130 30962.6068 97798.6552
A131 30966.1406 97811.4104
A132 30961.8901 97798.8537
A133 30945.2239 97803.4711
A134 30949.0243 97791.1119
A135 30927.9606 97808.2540
A136 31004.5335 97593.5331
A137 31073.7652 97692.7614
A138 31082.2484 97557.0304
A139 31086.1018 97532.9565

Wykaz współrzędnych osi nawierzchni
NUMER PUNKTU X Y
Z01 31169.6390 97489.1105
Z02 31171.0641 97493.3392
Z03 31166.0254 97492.3534
Z04 31165.5249 97495.7116
Z05 31165.2635 97490.5376
Z06 31163.7710 97496.5150
Z07 31165.3127 97501.7189
Z08 31157.0385 97501.5385
Z09 31159.6630 97509.4465
Z10 31149.7716 97512.0358
Z11 31137.6429 97532.7904
Z12 31134.2234 97527.3946
Z13 31130.8273 97529.2757
Z14 31111.9584 97539.5312
Z15 31110.6778 97544.4399
Z16 31118.2153 97545.9395
Z17 31108.9842 97552.2048
Z18 31108.6862 97554.1021
Z19 31103.5401 97555.3145
Z20 31106.5687 97570.2101
Z21 31102.3765 97567.3443
Z22 31100.2530 97566.2734
Z23 31107.1598 97590.5446
Z24 31104.4731 97579.8953
Z25 31101.3163 97590.0814
Z26 31084.3165 97605.0187
Z27 31082.7773 97608.3613
Z28 31086.9144 97617.9633
Z29 31092.9576 97628.9269
Z30 31090.1563 97630.7215
Z31 31083.5742 97638.9132
Z32 31084.2541 97650.2859
Z33 31108.8188 97626.5994
Z34 31105.1869 97629.2152
Z35 31088.0614 97654.0684
Z36 31088.7556 97658.3946
Z37 31075.2381 97663.4568
Z38 31072.4989 97663.3184
Z39 31071.7518 97671.9019
Z40 31048.9688 97699.8154
Z41 31052.1383 97687.0956
Z42 31052.7817 97681.8306
Z43 31063.9417 97674.5255
Z44 31085.6361 97643.3056
Z45 31101.4740 97632.3819
Z46 31086.0811 97626.1123
Z47 31082.8189 97629.1525
Z48 31082.6227 97616.2225
Z49 31082.0113 97614.3397
Z50 31085.5967 97602.3432
Z51 31086.7241 97604.8618
Z52 31090.9212 97600.0943
Z53 31101.9724 97597.4173
Z54 31099.4755 97593.5331
Z55 31073.7652 97593.5331
Z56 31109.9232 97543.9520
Z57 31112.0016 97532.5477
Z58 31113.3719 97533.0656
Z59 31116.4375 97528.9540
Z60 31110.5087 97522.7831
Z61 31119.4651 97521.9355
Z62 31125.4126 97525.0492
Z63 31127.3573 97514.8927
Z64 31135.3526 97523.4710
Z65 31141.1439 97510.1882
Z66 31161.5496 97509.0709




