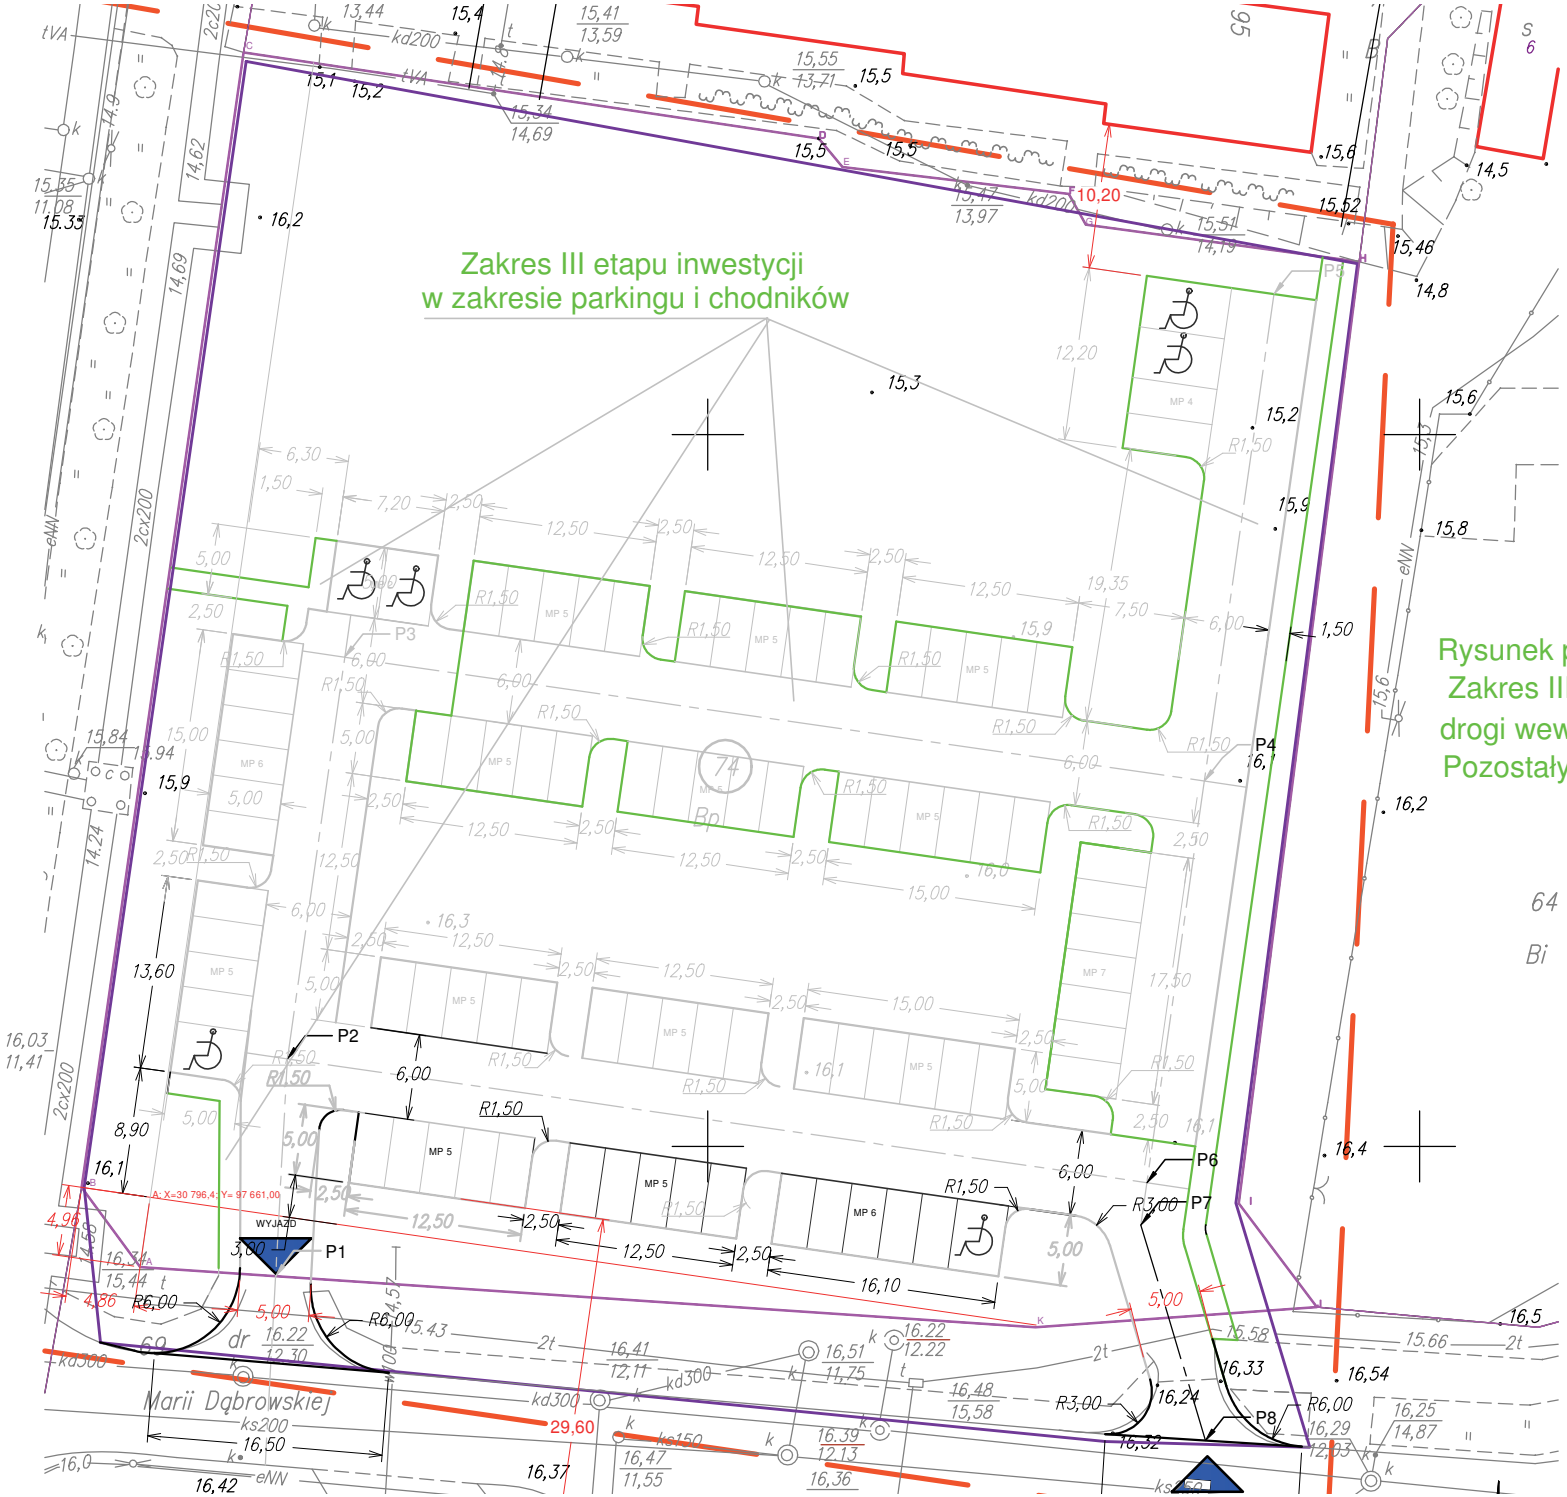

Rysunek poglądowy
Zakres III etapu inwestycji w zakresie miejsc postojowych drogi wewnętrznej i chodników.
Pozostały zakres prac ujęty w dokumentacji przetargowej.