


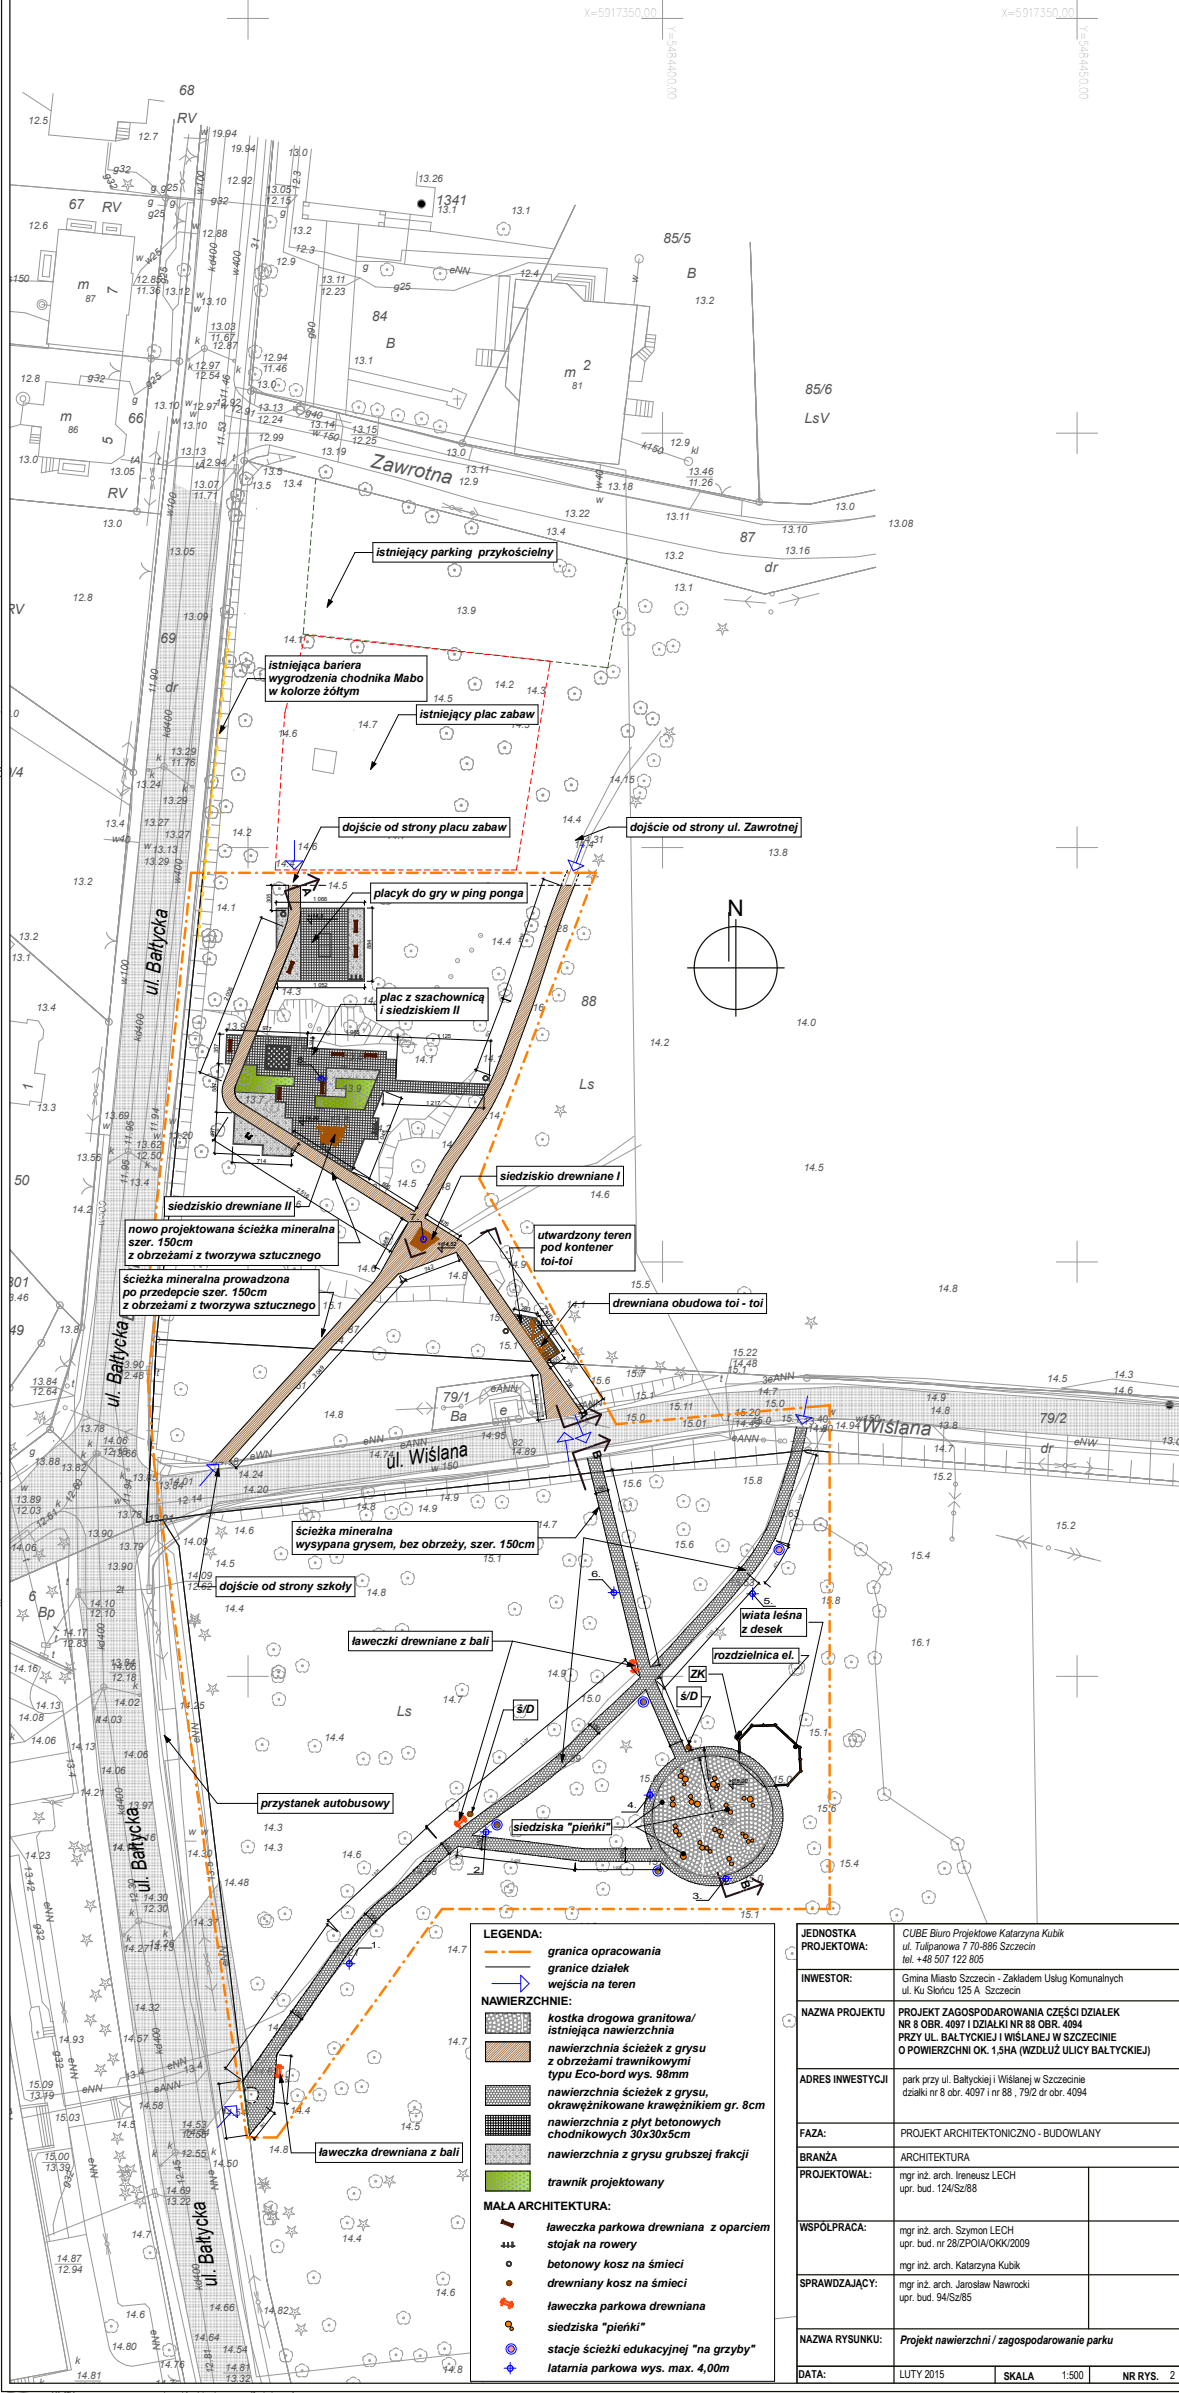

LEGENDA:
— granica opracowania
— granice działek
— wejścia na teren
NAWIERZCHNIE:
— kostka drogowa granitowa/istniejąca nawierzchnia
— nawierzchnia ścieżek z grysu z obrzeżami trawnikowymi typu Eco-bord wys. 98mm
— nawierzchnia ścieżek z grysu, okrawężnikowane krawężnikiem gr. 8cm
— nawierzchnia z płyt betonowych chodnikowych 30x30x5cm
— nawierzchnia z grysu grubszej frakcji
— trawnik projektowany
MAŁA ARCHITEKTURA:
— ławeczka parkowa drewniana z oparciem
— stojak na rowery
— betonowy kosz na śmieci
— drewniany kosz na śmieci
— ławeczka parkowa drewniana
— siedziska "pienki"
— stacje ścieżki edukacyjnej "na grzyby"
— latarnia parkowa wys. max. 4,00m

JEDNOSTKA PROJEKTOWA:	CUBE Biuro Projektowe Katarzyna Kubik ul. Tulipanowa 7 70-886 Szczecin tel. +48 507 122 886
INWESTOR:	Gmina Miasto Szczecin - Zakładem Usług Komunalnych ul. Ku Słońcu 125 A Szczecin
NAZWA PROJEKTU:	PROJEKT ZAGOSPODAROWANIA CZĘŚCI DZIAŁEK NR 8 OBR. 4097 I DZIAŁKI NR 88 OBR. 4094 PRZY UL. BAŁTYCKIEJ I WIŚLANEJ W SZCZECINIE O POWIERZCHNI OK. 1,5HA (WZDLUŻ ULICY BAŁTYCKIEJ)
ADRES INWESTYCJI:	park przy ul. Bałtyckiej i Wiślanej w Szczecinie działki nr 8 obr. 4097 i nr 88, 79/2 dr obr. 4094
FAZA:	PROJEKT ARCHYTEKTONICZNO-BUDOWLANY
BRANŻA:	ARCHITEKTURA
PROJEKTOWAŁ:	mgr inż. arch. Ireneusz LECH upr. bud. 124/Sz88
WSPÓŁPRACA:	mgr inż. arch. Szymon LECH upr. bud. nr 28/ZPOIA/OKK/2009 mgr inż. arch. Katarzyna Kubik
SPRAWDZAJĄCY:	mgr inż. arch. Jarosław Nawrocki upr. bud. 94/Sz85
NAZWA RYSUNKU:	Projekt nawierzchni i zagospodarowanie parku
DATA:	LUTY 2015
SKALA:	1:500
NR RYS.	2