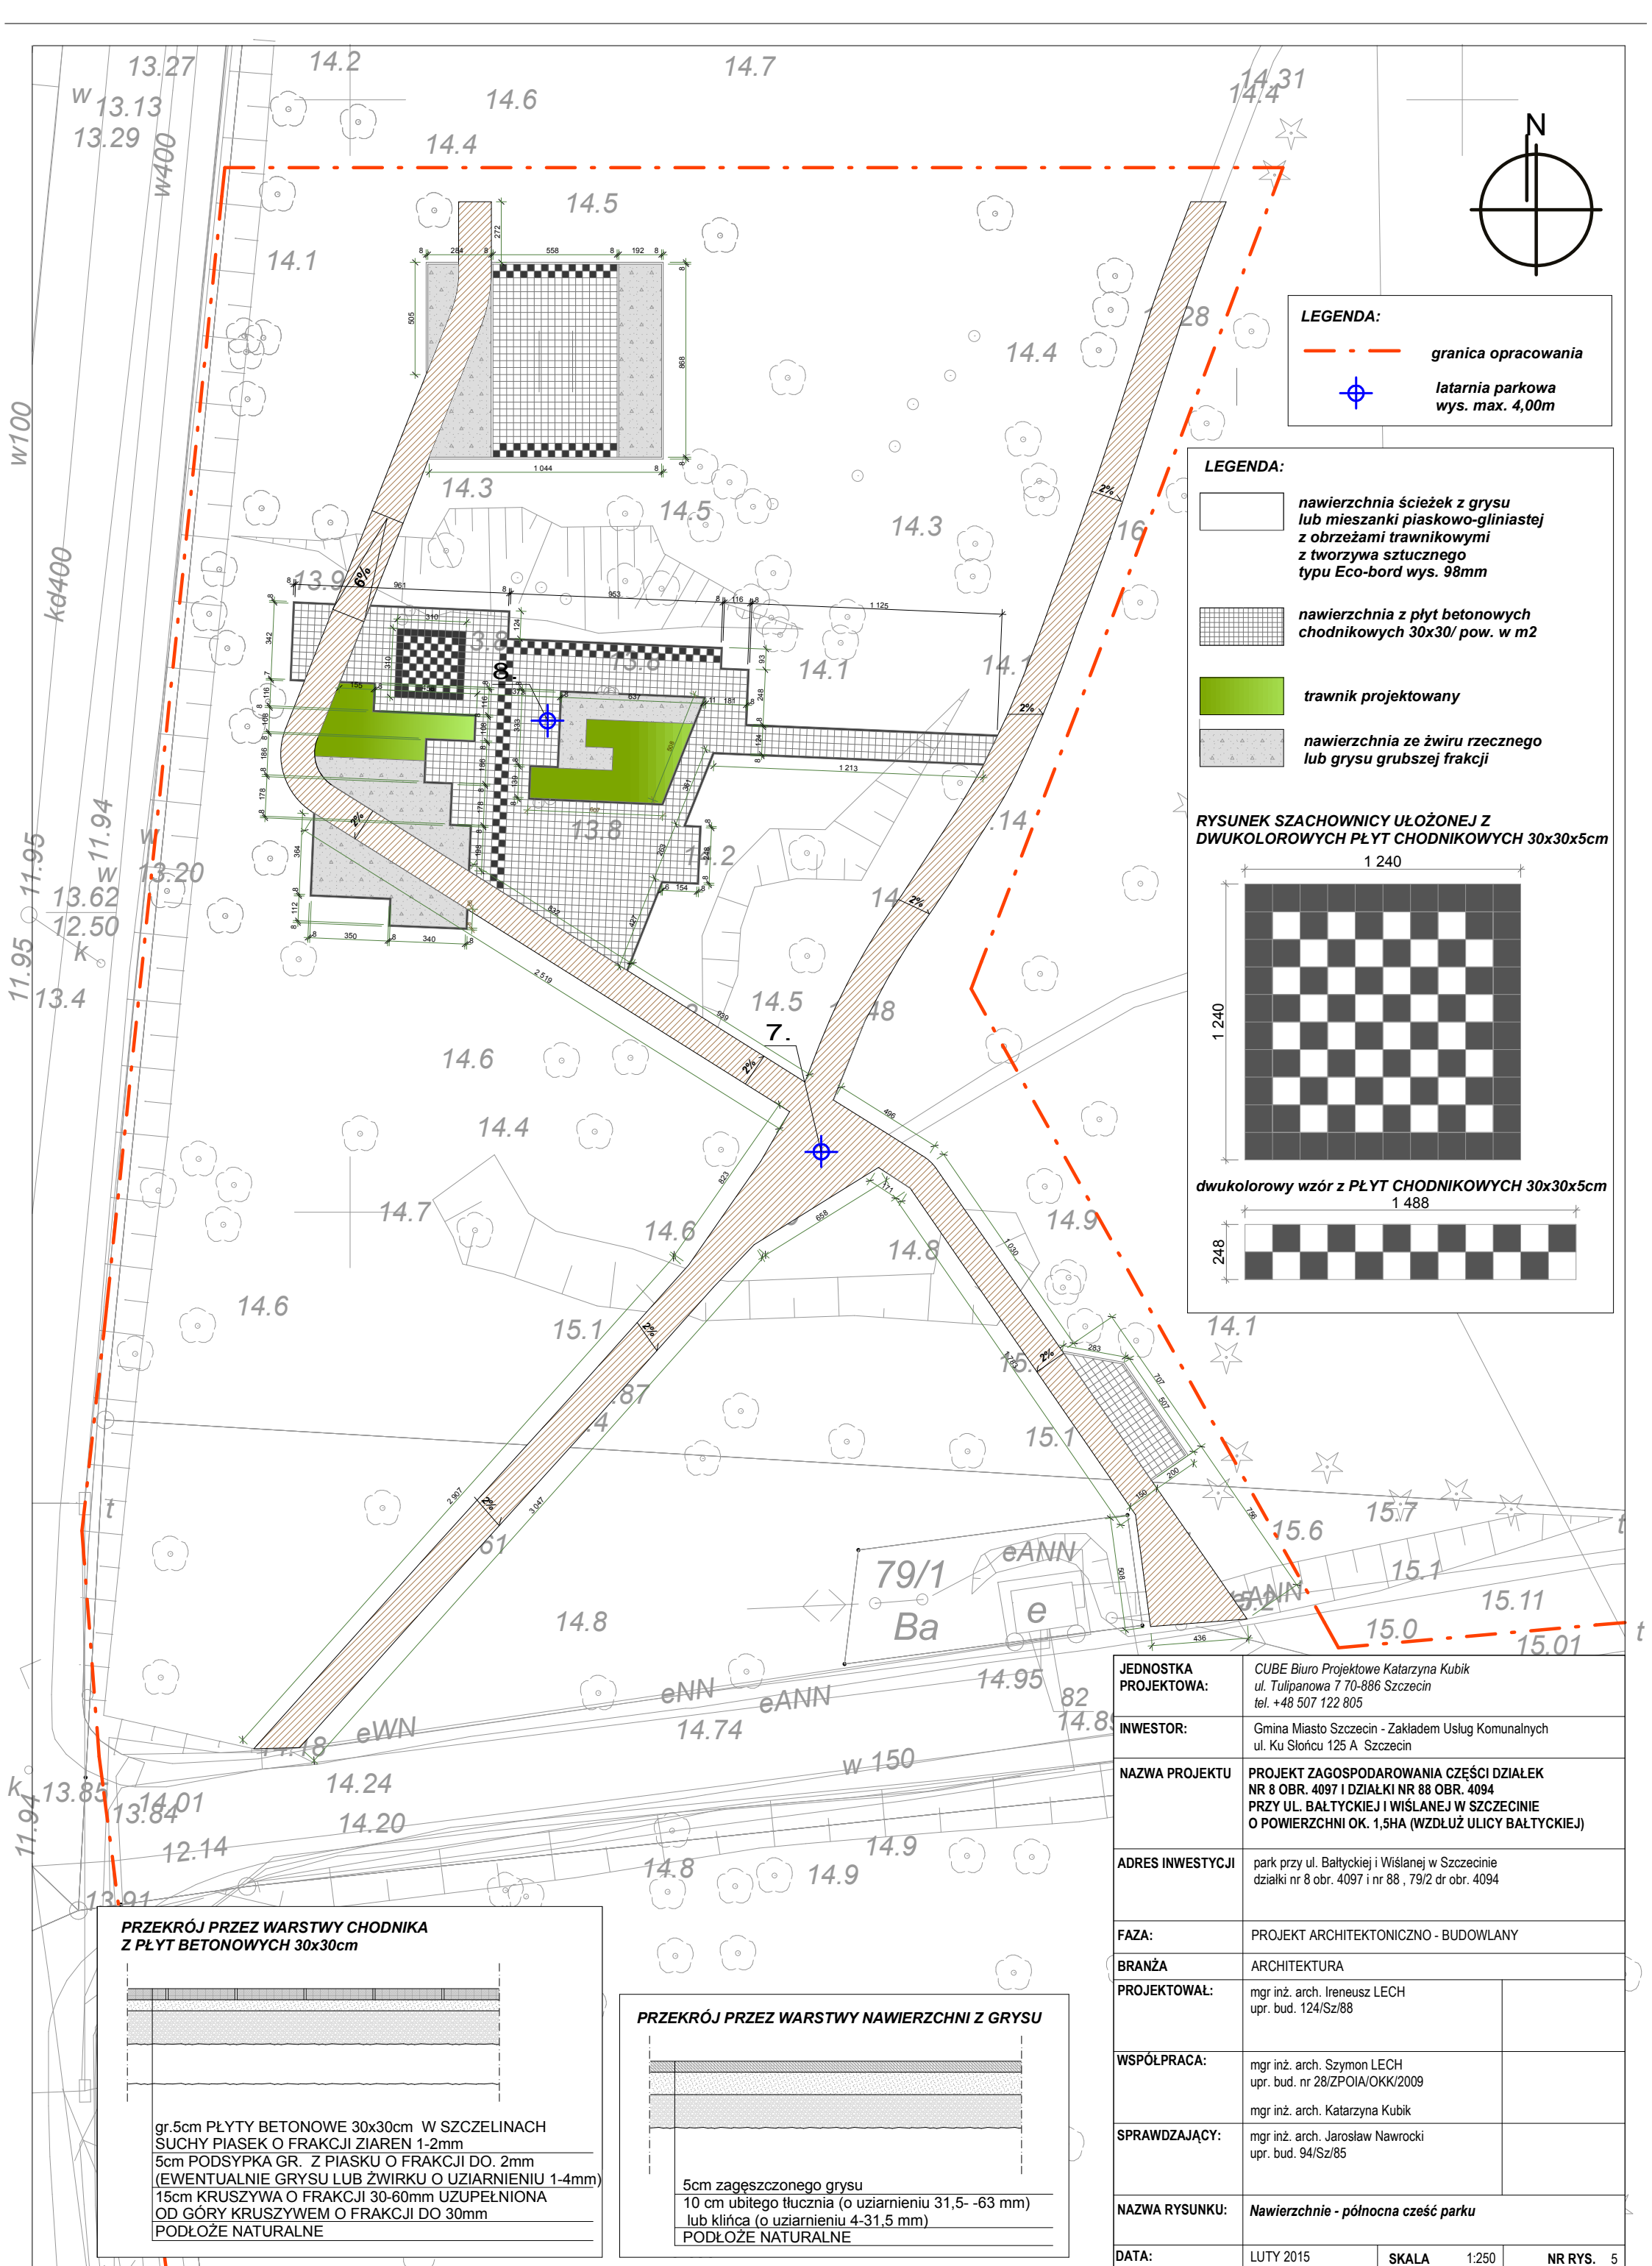


LEGENDA:

granica opracowania

latarnia parkowa
wys. max. 4,00m

LEGENDA:

nawierzchnia ścieżek z grysulub mieszanki piaskowo-gliniastejz obrzeżami trawnikowymi z tworzywa sztucznego typu Eco-bord wys. 98mm

nawierzchnia z płyt betonowych chodnikowych 30x30/ pow. w m2

trawnik projektowany

nawierzchnia ze żwiru rzecznegolub grysulub grys grubszej frakcji

RYSUNEK SZACHOWNICY UŁOŻONEJ Z DWUKOLOROWYCH PŁYT CHODNIKOWYCH 30x30x5cm

1 240

1 240

dwukolorowy wzór z PŁYT CHODNIKOWYCH 30x30x5cm

1 488

248

JEDNOSTKA PROJEKTOWA:	CUBE Biuro Projektowe Katarzyna Kubik ul. Tulipanowa 7 70-886 Szczecin tel. +48 507 122 805		
INWESTOR:	Gmina Miasto Szczecin - Zakładem Usług Komunalnych ul. Ku Słońcu 125 A Szczecin		
NAZWA PROJEKTU	PROJEKT ZAGOSPODAROWANIA CZĘŚCI DZIAŁEK NR 8 OBR. 4097 I DZIAŁKI NR 88 OBR. 4094 PRZY UL. BAŁTYCKIEJ I WIŚLANEJ W SZCZECINIE O POWIERZCHNI OK. 1,5HA (WZDŁUŻ ULICY BAŁTYCKIEJ)		
ADRES INWESTYCJI	park przy ul. Bałtyckiej i Wiślanej w Szczecinie działki nr 8 obr. 4097 i nr 88, 79/2 dr obr. 4094		
FAZA:	PROJEKT ARCHITEKTONICZNO - BUDOWLANY		
BRANŻA	ARCHITEKTURA		
PROJEKTOWAŁ:	mgr inż. arch. Ireneusz LECH upr. bud. 124/Sz/88		
WSPÓŁPRACA:	mgr inż. arch. Szymon LECH upr. bud. nr 28/ZPOIA/OKK/2009 mgr inż. arch. Katarzyna Kubik		
SPRAWDZAJĄCY:	mgr inż. arch. Jarosław Nawrocki upr. bud. 94/Sz/85		
NAZWA RYSUNKU:	Nawierzchnie - północna część parku		
DATA:	LUTY 2015	SKALA	1:250
			NR RYS. 5

PRZEKRÓJ PRZEZ WARSTWY CHODNIKA Z PŁYT BETONOWYCH 30x30cm

gr.5cm PŁYTY BETONOWE 30x30cm W SZCZELINACH SUCHY PIASEK O FRAKCJI ZIAREN 1-2mm
5cm PODSYPKA GR. Z PIASKU O FRAKCJI DO. 2mm (EWENTUALNIE GRYSU LUB ŻWIRKU O UZIARNIENIU 1-4mm)
15cm KRUSZYWA O FRAKCJI 30-60mm UZUPEŁNIONA OD GÓRY KRUSZYWEM O FRAKCJI DO 30mm
PODŁOŻE NATURALNE

PRZEKRÓJ PRZEZ WARSTWY NAWIERZCHNI Z GRYSU

5cm zagęszczonego grysulub 10 cm ubitego tłucznia (o uziarnieniu 31,5- -63 mm) lub klinkier (o uziarnieniu 4-31,5 mm)
PODŁOŻE NATURALNE