


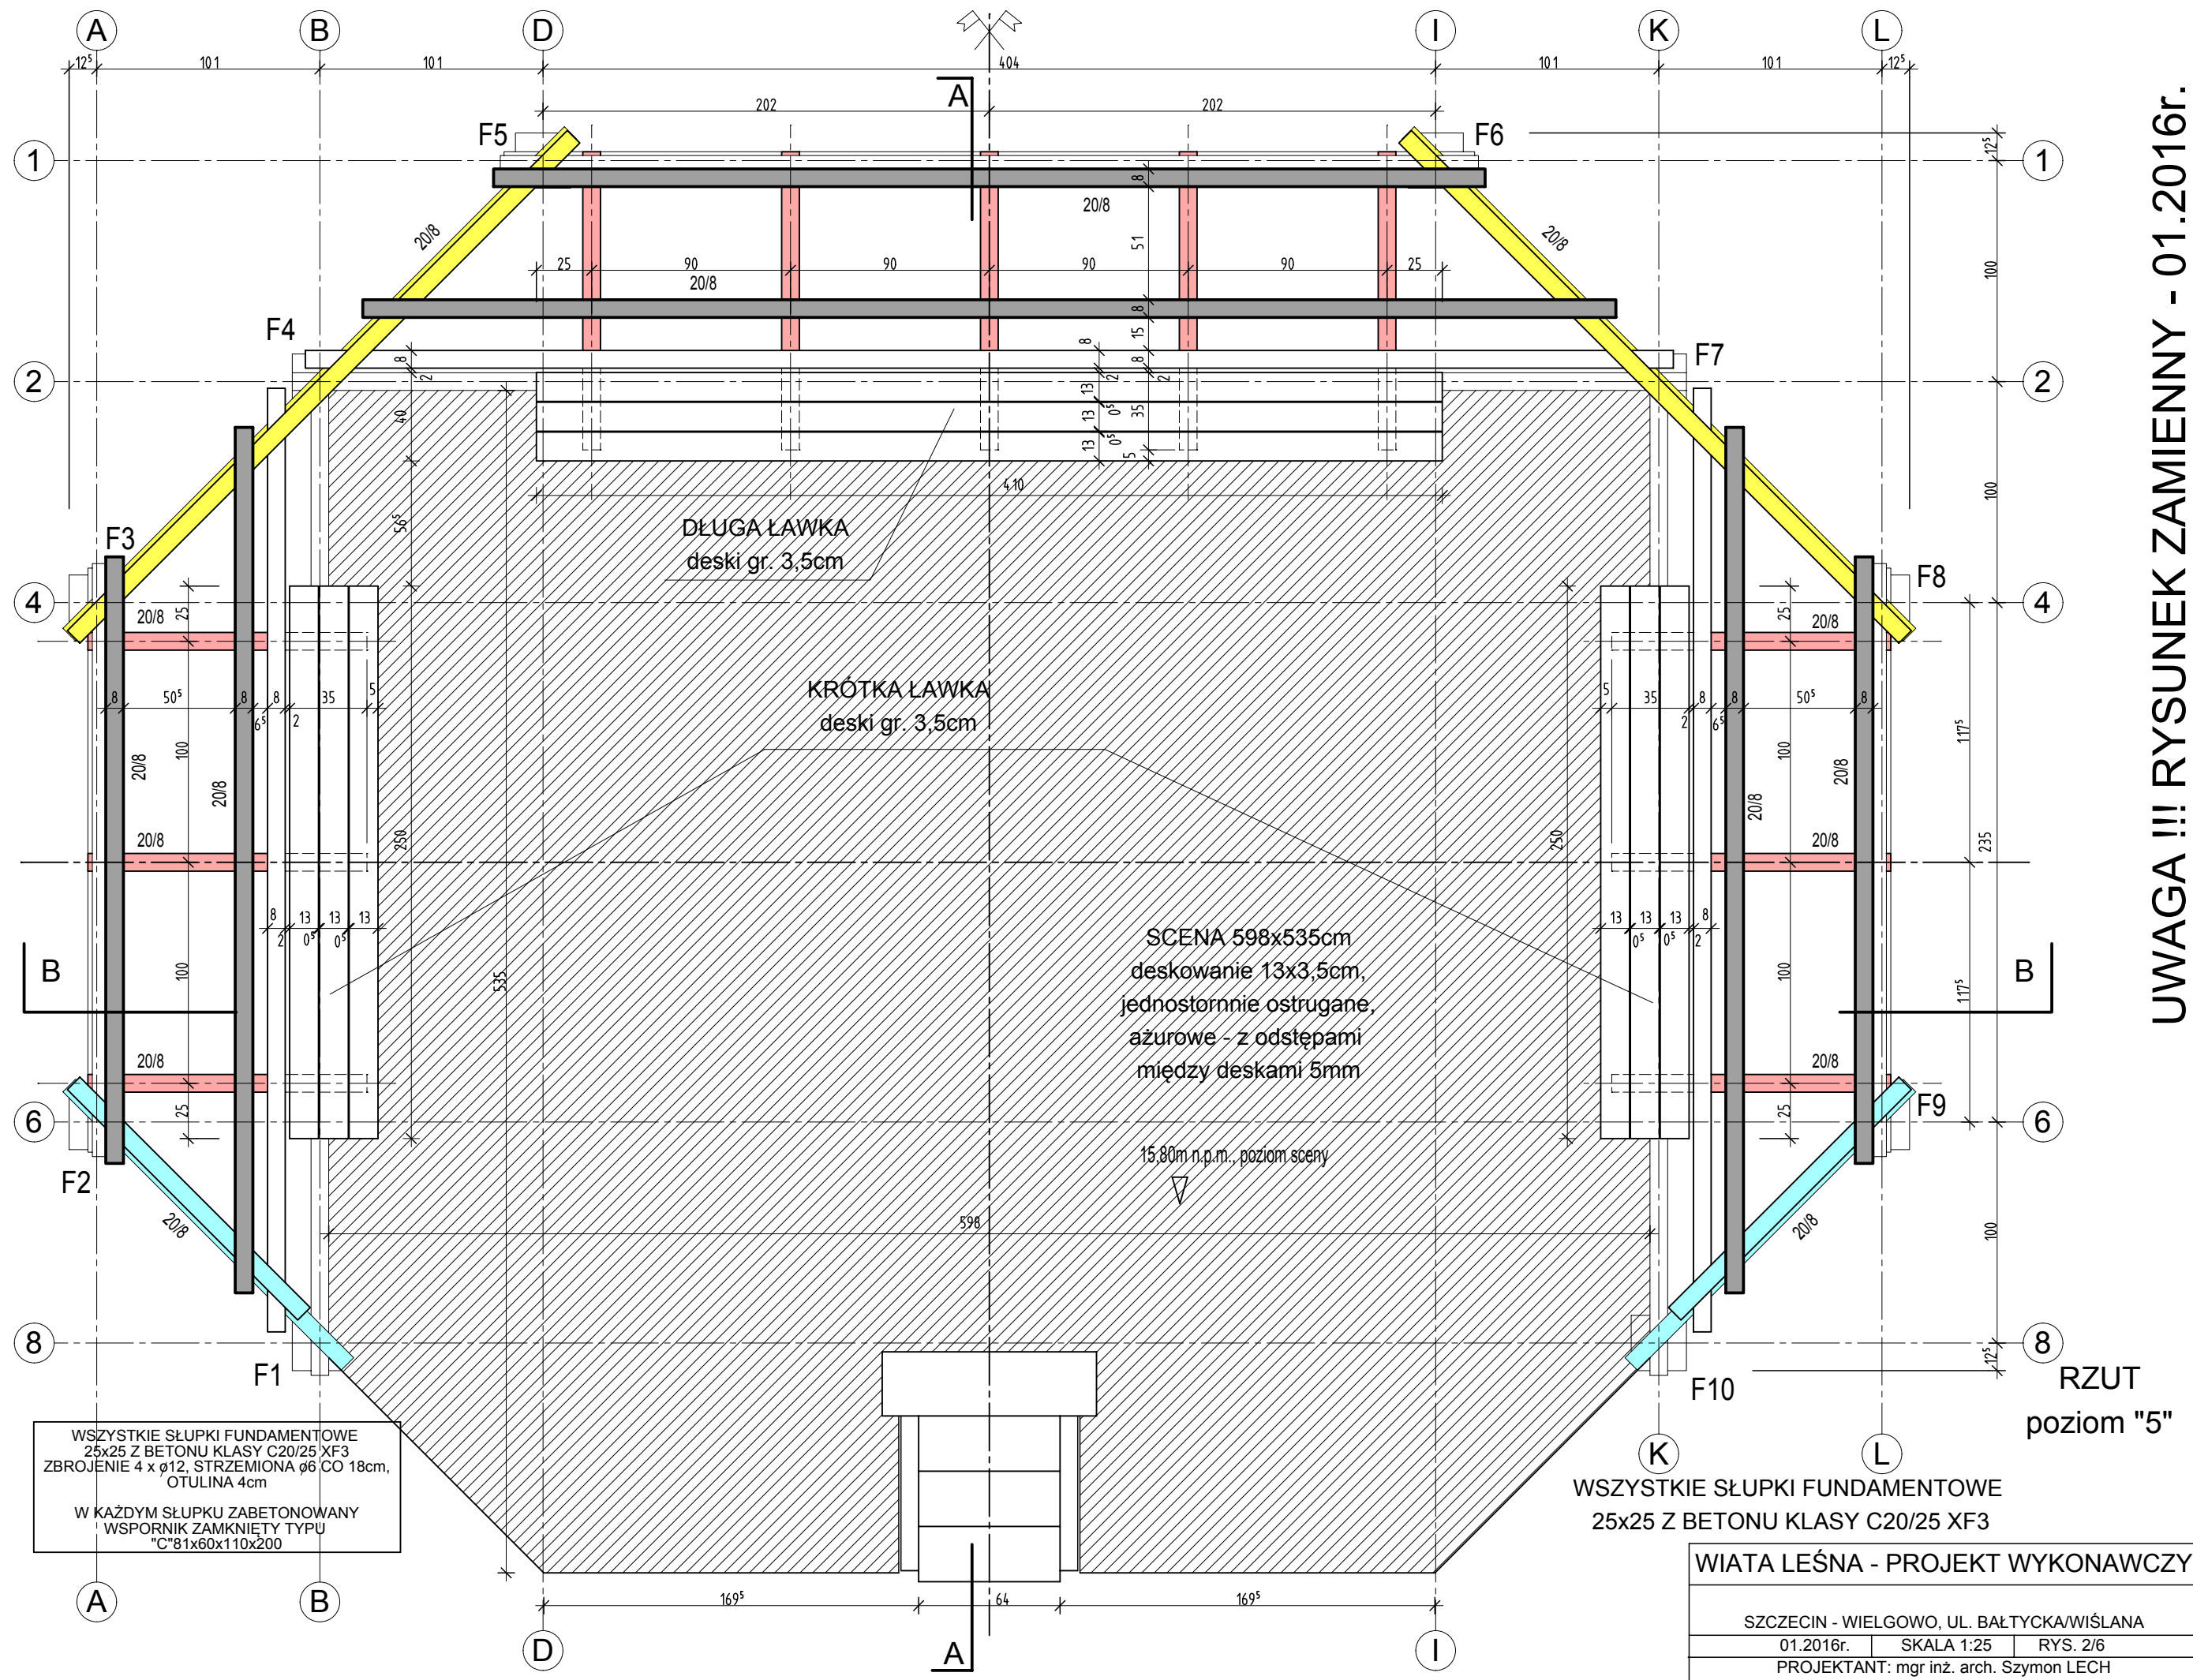

UWAGA !!! RYSUNEK ZAMIENNY - 01.2016r.