


UWAGA: WSZYSTKIE WYMIARY
NALEŻY SPRAWDZIĆ NA
MIEJSCU BUDOWY

UWAGI SZCZEGÓŁOWE:
W OBRĘBIE PROJEKTOWANEJ SCENY
ZNAJDUJĄCEJ SIĘ W BEZPOŚREDNIM
SĄSIĘDZTWIE ISTNIEJĄCYCH DRZEW
NALEŻY KOPAĆ RĘCZNIE POD
NADZOREM PRZEDSTAWICIELA ZUK.
ZAKAZ USUWANIA KORZENI !

NAWIERZCHNIE PROJEKTOWANE

- NAWIERZCHNIA Z KRUSZYWA NATURALNEGO typu Tęgra
GRUBOŚĆ 3 cm
- NAWIERZCHNIA Z KOSTKI BETONOWEJ
- NAWIERZCHNIA Z CEGŁY KLINKIEROWEJ
- ŻYWOPLÓT FORMOWANY
- DONICA Z KRZEWAMI ZADARNIAJĄCYMI
- OBRZEŻE DONICY Z CEGŁY KLINKIEROWEJ
- TRAWNIK
- OBRZEŻE BETONOWE 10X25 cm
- OBRZEŻE Z CEGŁY KLINKIEROWEJ
- MIEJSCE PRZEPROWADZENIA DYLATACJI
(MUR OTACZAJĄCY SCENĘ ZOSTAŁ PODZIELONY NA 6
RÓWNYCH ODCINKÓW)

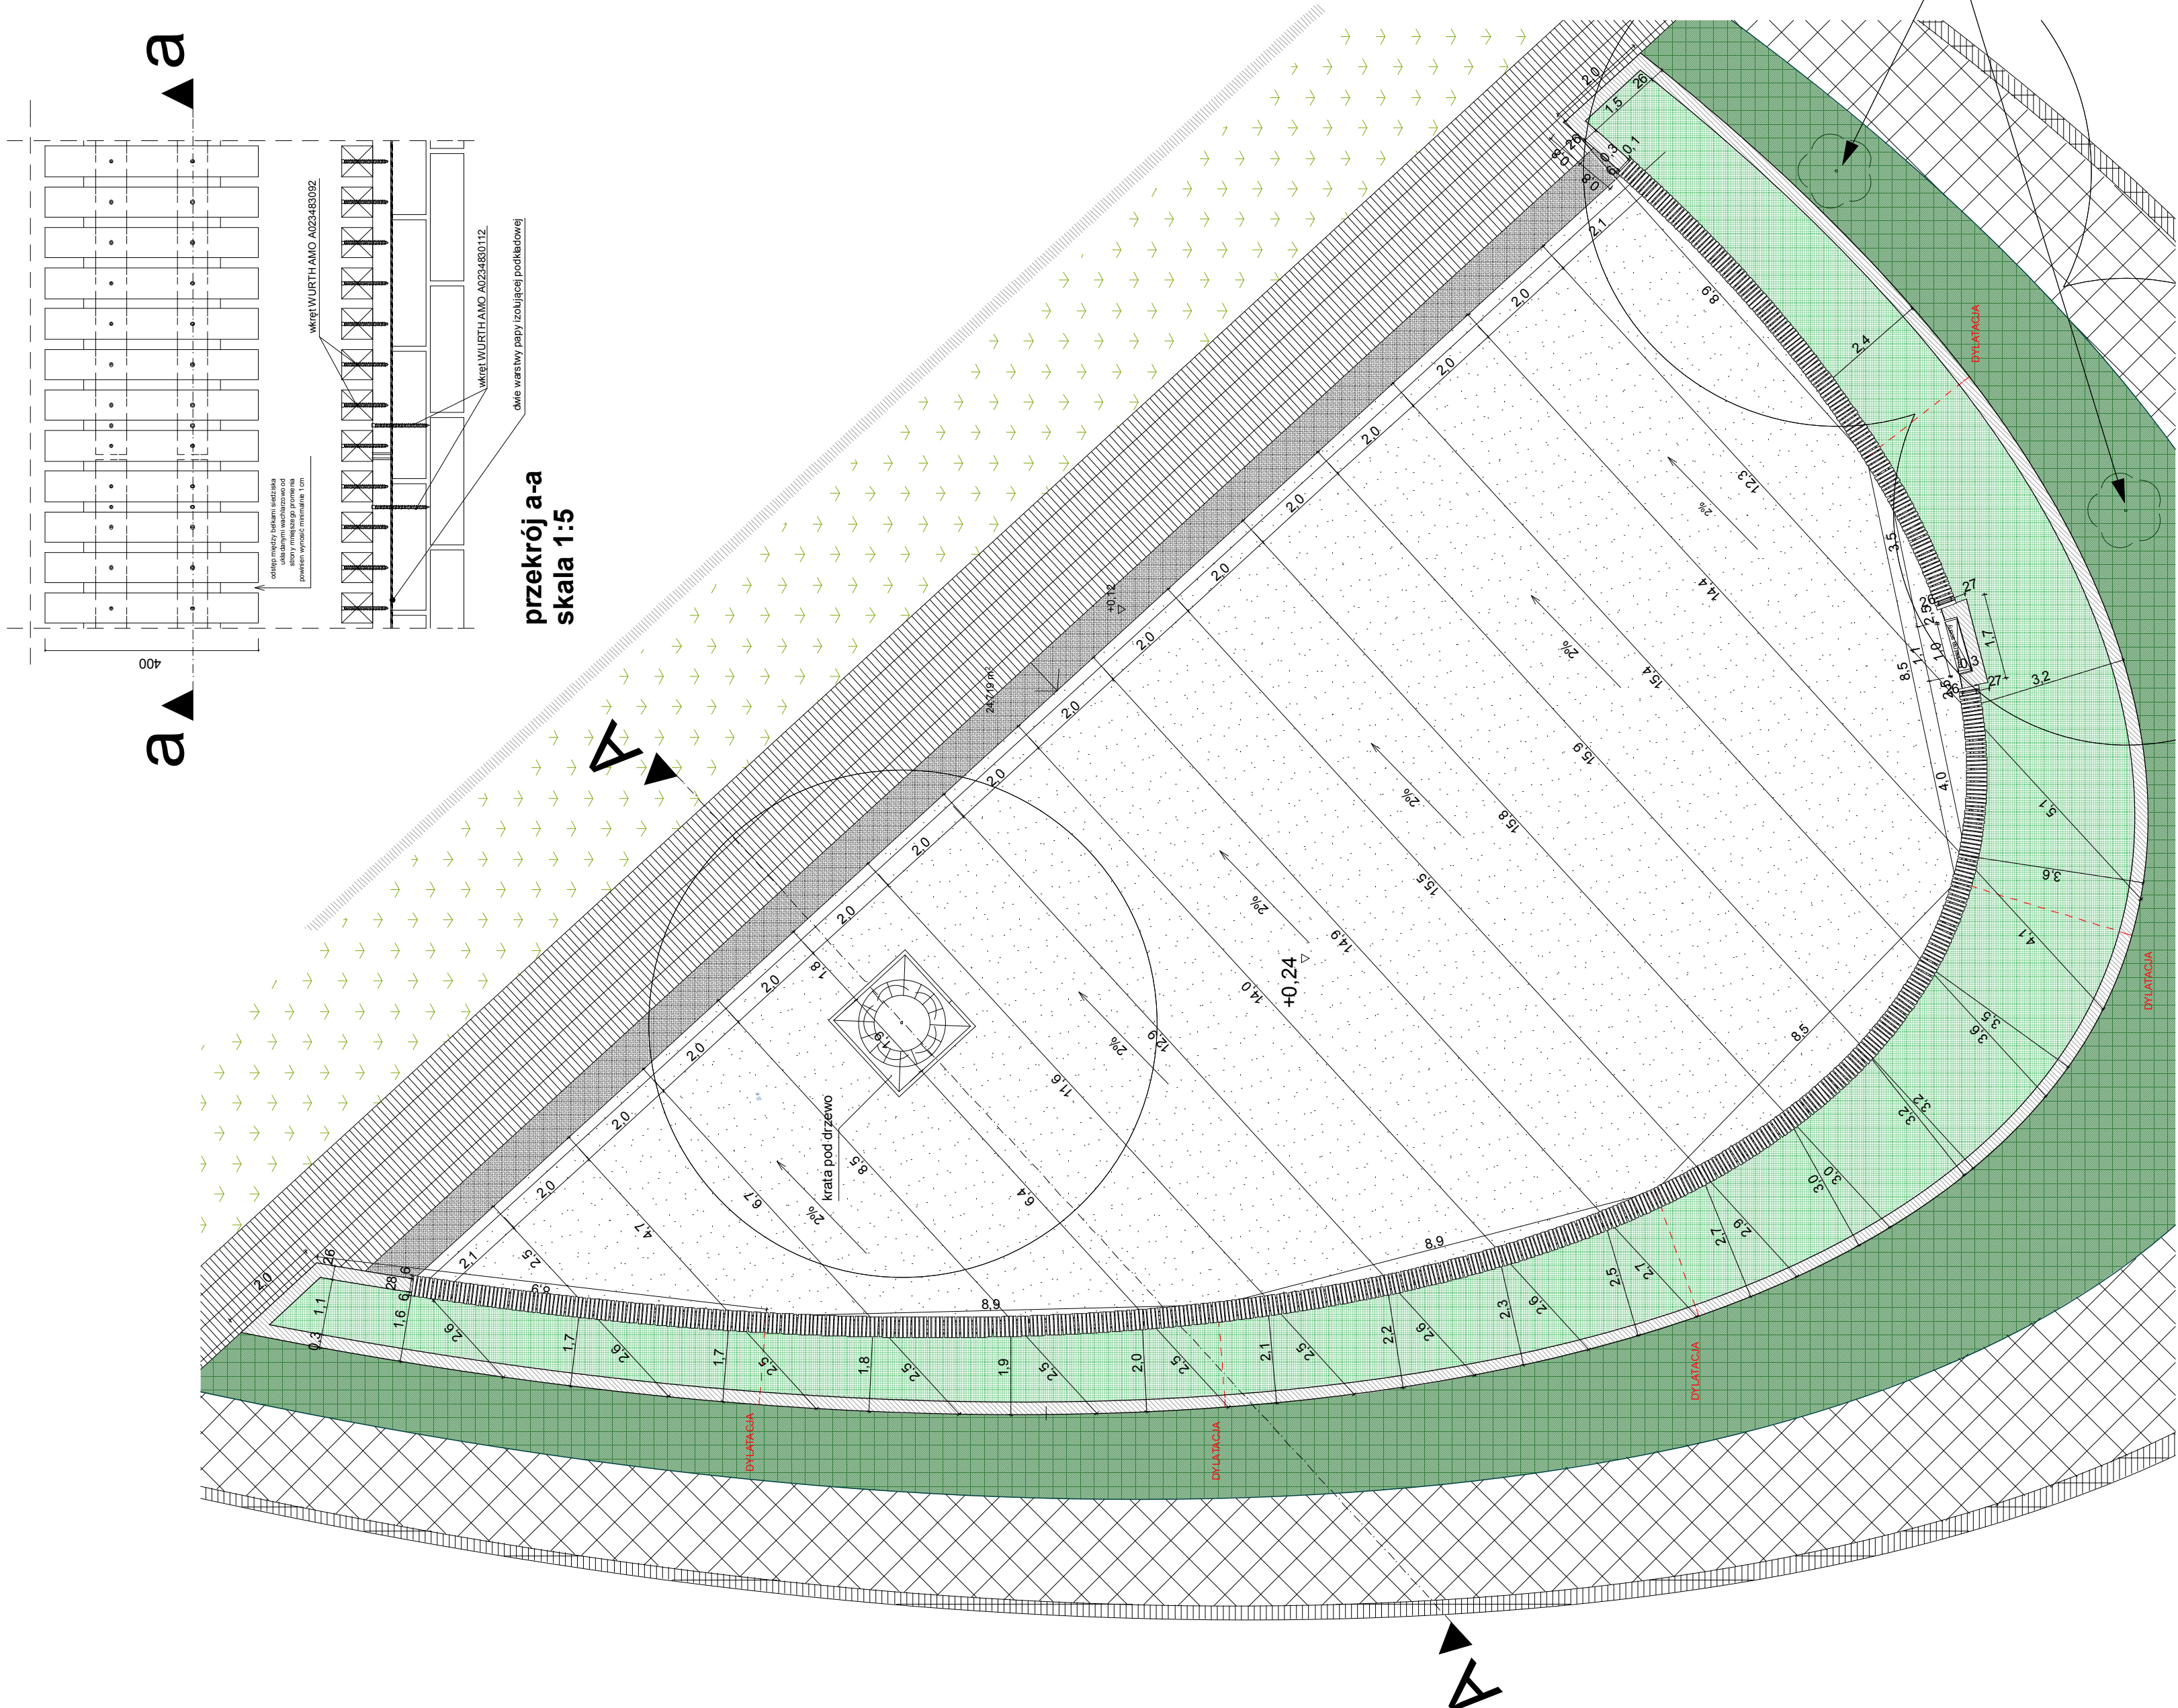

przekrój a-a
skala 1:5

PRACOWNIA ARCHITECTURY I KRAJOBRAZU	
"Trzy Małe Drzewka"	
mgr inż. Natalia Maćków	
ul. M. Kosztopolek 25,	
71-151 Szczecin, Polska	
tel/fax: +4891 4678212,	
mobil: +48602 13 1262,	
email: n.mackow@polsa.pl	
INWESTOR	
GMINA MIASTO SZCZECIN	
ZAKŁAD USŁUG KOMUNALNYCH	
ul. Ku Słońcu 125 A	
71-020 Szczecin	
INWESTYCJA	
PRZEBUDOWA PARKU	
IM. ST. NADRATOWSKIEGO	
W SZCZECINIE	
ADRES INWESTYCJI	
Szczecin,	
ul. Andrzejewskiego, ul. Iwaszkiewicza	
dopó 1017 do: 21/28; 21/28; 21/31; 21/45; 21/50; 21/61; 28/1	
NAZWA I STADIUM RYSUNKU	
SKALA	BRANŻA
1:100	A+Z
PROJEKT ZAMIENNY	
SCENA PLENEROWA - RZUT	
DATA	NR RYS.
V.2016	1
PROJEKTANT	
mgr inż. arch.	
Magdalena Słoka -Oplotny	
upr. bud. 102FOA2006	
PROJEKTANT	
mgr inż. arch. krajobrazu	
Natalia Maćków	
OPRACOWUJĄCY	
mgr inż. arch.	
Marcin Stefan	