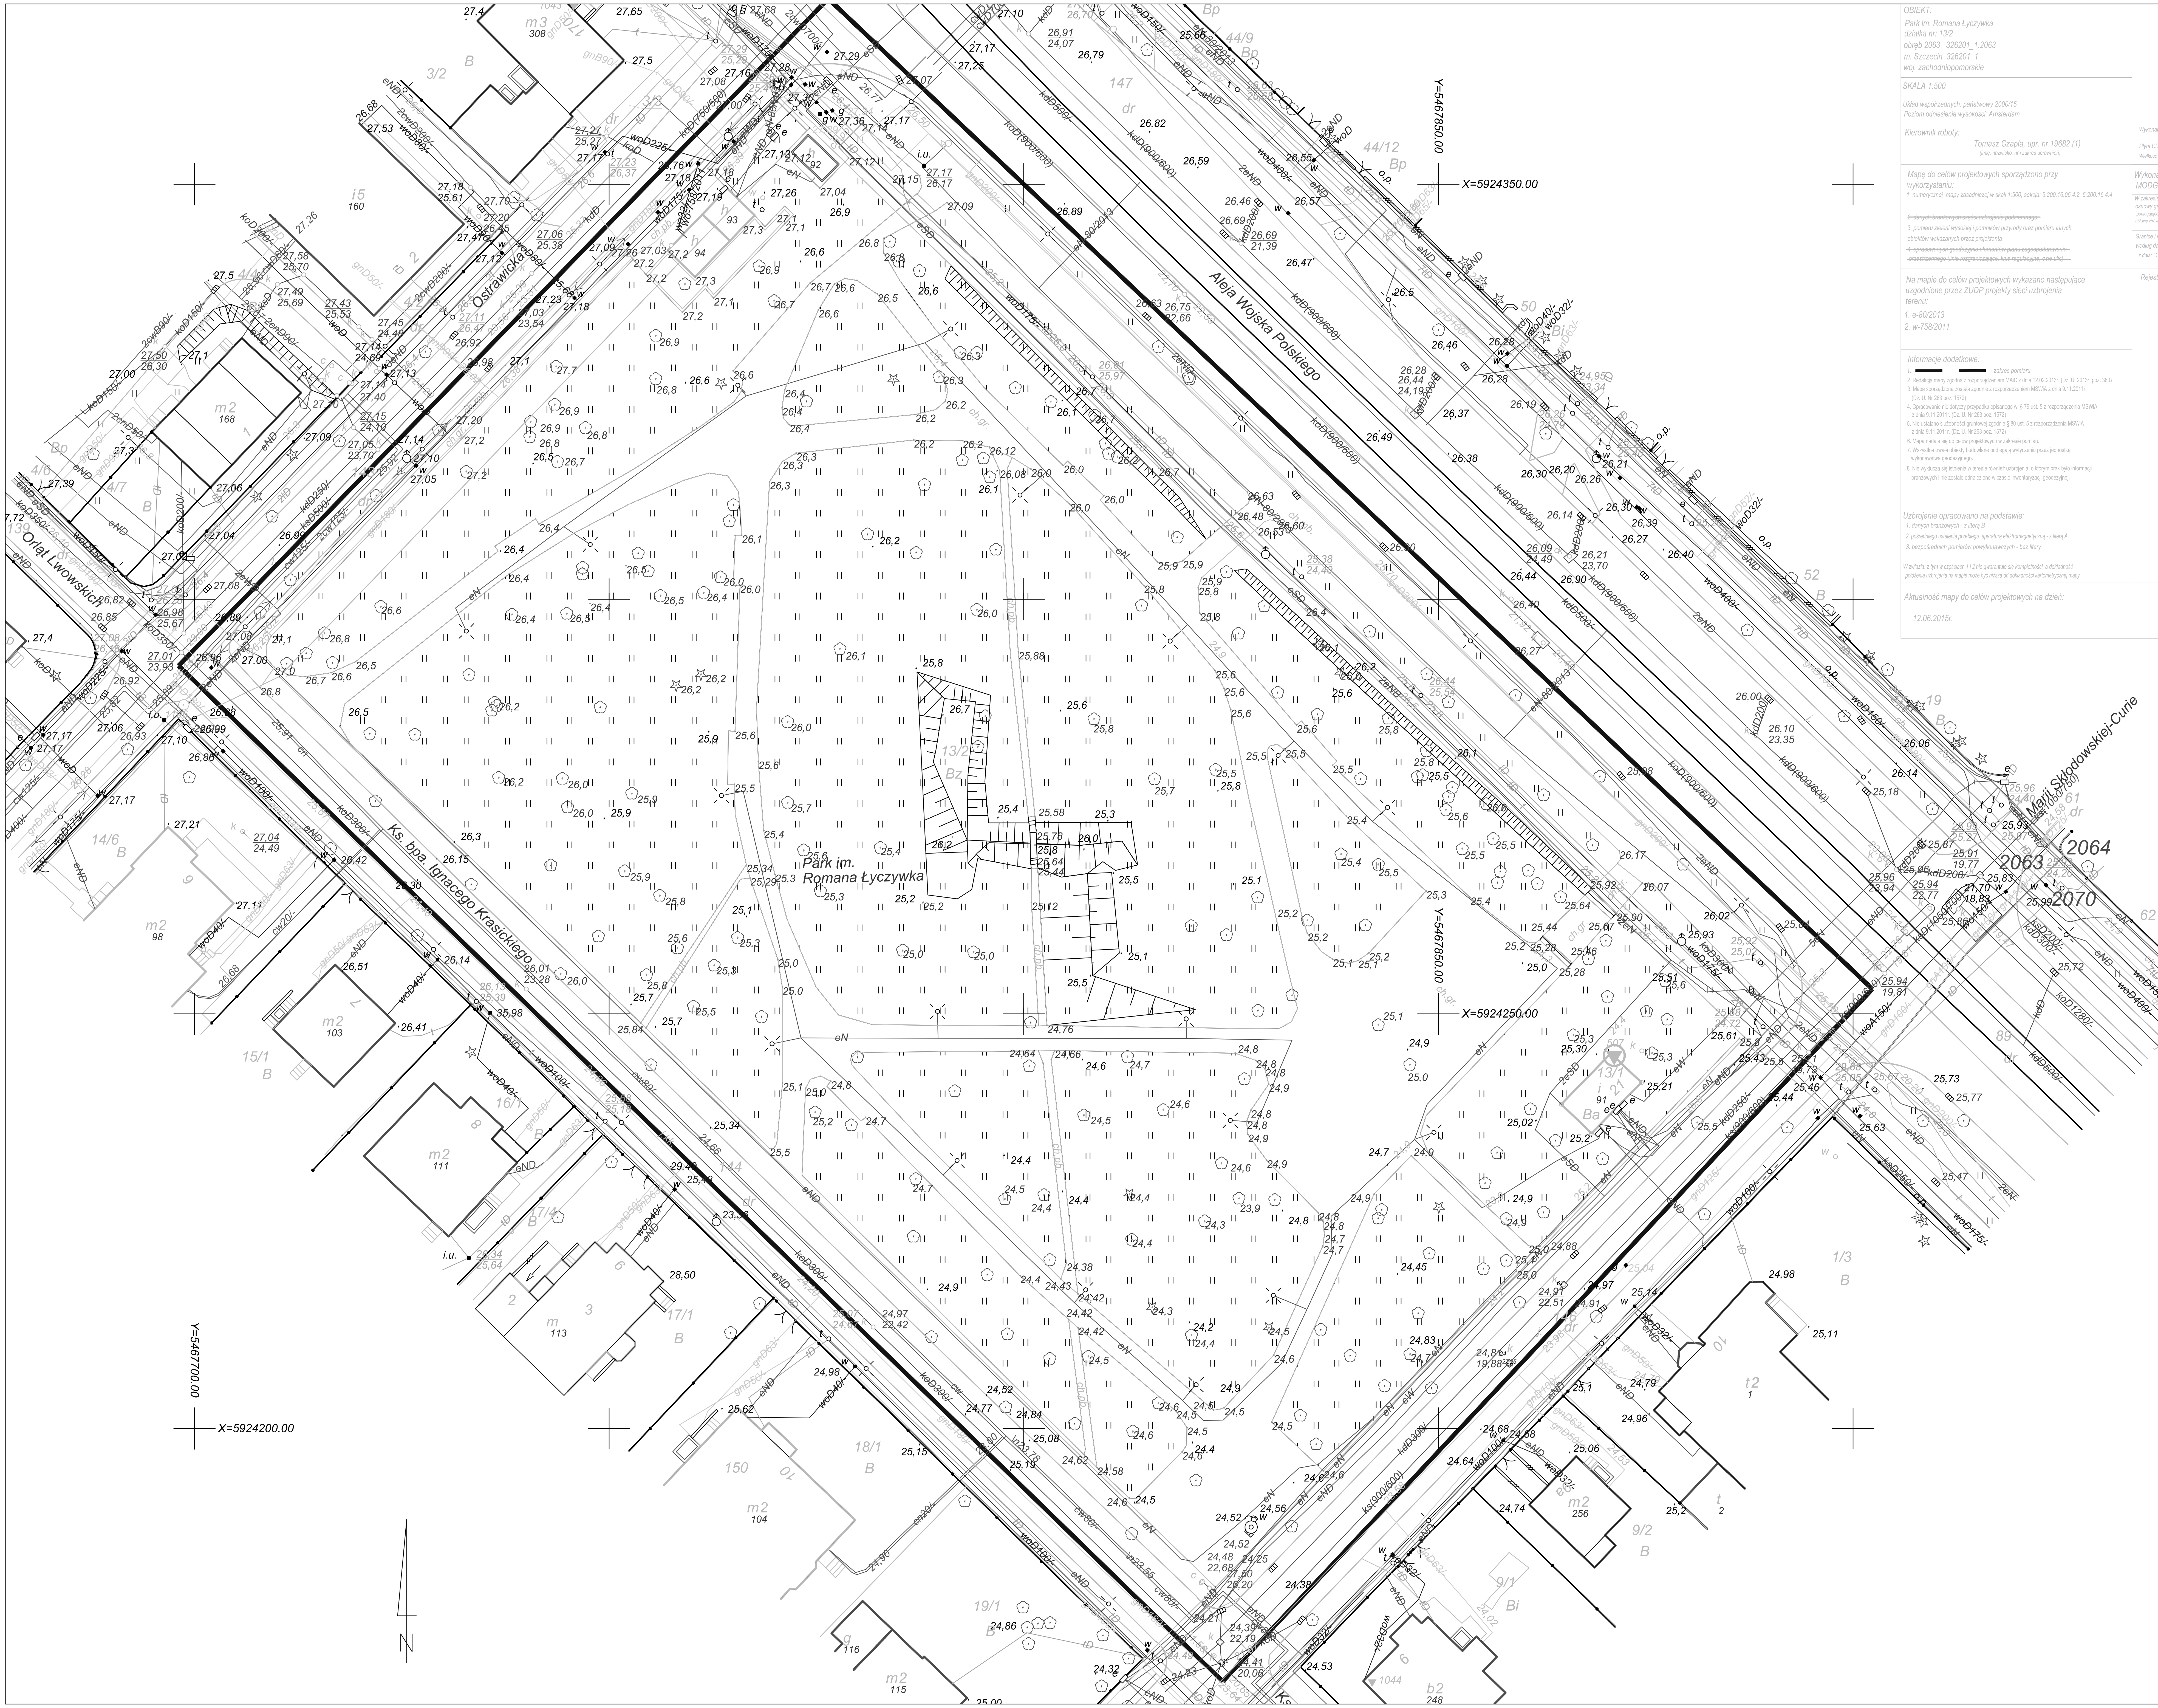

OBIEKT:
Park im. Romana Łyczywka
działka nr: 13/2
obręb 2063 326201_1.2063
m. Szczecin 326201_1
woj. zachodniopomorskie

SKALA 1:500

Układ współrzędnych: państwowy 2000/15
Poziom odniesienia wysokości: Amsterdam

GEOTOM
USŁUGI GEODEZYJNE
TOMASZ CZAPLA
ul. Grzymińska 31/13 71-711 Szczecin
tel. 602 152 221 tomaszczapla@o2.pl
www.uslugigeodezyjne.szczecin.pl
(Jednostka wykonawstwa geodezyjnego.)

Kierownik roboty:
Tomasz Czapla, upr. nr 19682 (1)
(imię, nazwisko, nr i zakres uprawnień)

Wykonano metodą: a) cyfrowo b) ~~rastrowo~~
Płyta CD nr .... Nazwa pliku: Park_Łyczywka_1518_2015.dwg
Wielkość pliku .... data ....

Mapę do celów projektowych sporządzono przy wykorzystaniu:
1. numerycznej mapy zasadniczej w skali 1:500, sekcja: 5.200.16.05.4.2, 5.200.16.4.4
~~2. danych branżowych części uzbrojenia podziemnego~~
3. pomiaru zieleni wysokiej i pomników przyrody oraz pomiaru innych obiektów wskazanych przez projektanta
~~4. opracowanych geodezyjnie elementów planu zagospodarowania przestrzennego (linie rozgraniczające, linie regulacyjne, osie ulic)~~

Wykonano w ramach pracy geodezyjnej:
MODGiK.354.1518.2015

W zakresie opracowania znajdują się punkty osnowy geodezyjnej nr: 507 podlegające ochronie na podst. art. 15, art. 48 ust.1 pkt 3 ustawy Prawo geodezyjne i kartograficzne

Granice i nr działek ewidencyjnych według danych MODGiK w: Szczecinie
z dnia: 16.07.2015r.

Na mapie do celów projektowych wykazano następujące uzgodnione przez ZUDP projekty sieci uzbrojenia terenu:
1. e-80/2013
2. w-758/2011

Rejestracja:

Informacje dodatkowe:
1. ▬▬ ▬▬ - zakres pomiaru
2. Redakcja mapy zgodna z rozporządzeniem MAiC z dnia 12.02.2013r. (Dz. U. 2013r. poz. 383)
3. Mapa sporządzona została zgodnie z rozporządzeniem MSWiA z dnia 9.11.2011r. (Dz. U. Nr 263 poz. 1572)
4. Opracowanie nie dotyczy przypadku opisanego w § 79 ust. 5 z rozporządzenia MSWiA z dnia 9.11.2011r. (Dz. U. Nr 263 poz. 1572)
5. Nie ustalano służebności gruntowej zgodnie § 80 ust. 5 z rozporządzenia MSWiA z dnia 9.11.2011r. (Dz. U. Nr 263 poz. 1572)
6. Mapa nadaje się do celów projektowych w zakresie pomiaru
7. Wszystkie trwałe obiekty budowlane podlegają wytyczeniu przez jednostkę wykonawstwa geodezyjnego.
8. Nie wyklucza się istnienia w terenie również uzbrojenia, o którym brak było informacji branżowych i nie zostało odnalezione w czasie inwentaryzacji geodezyjnej.

Uzbrojenie opracowano na podstawie:
1. danych branżowych - z literą B
2. pośredniego ustalenia przebiegu aparaturą elektromagnetyczną - z literą A.
3. bezpośrednich pomiarów powykonawczych - bez litery

W związku z tym w częściach 1 i 2 nie gwarantuje się kompletności, a dokładność położenia uzbrojenia na mapie może być niższa od dokładności kartometrycznej mapy.

Aktualność mapy do celów projektowych na dzień:
12.06.2015r.

Tomasz Czapla
(kierownik jednostki wykonawstwa geodezyjnego)

INWESTOR:
Gmina Miasto Szczecin
Zakład Usług Komunalnych
ul. Ku Słońcu 125A
71-080 Szczecin

PROJEKTANT:
Land art,
Małgorzata Godziuk
ul. Drukarska 1/7
70-831 Szczecin
biuro@landart.ws
tel. 605 968 296

ADRES INWESTYCJI:
Szczecin,
aleja Wojska Polskiego,
dz. nr 13/2, obr. 2063

INWESTYCJA:
Zagospodarowanie terenu parku miejskiego im. R. Łyczywka w Szczecinie

RYSUNEK:
Wtórnik
do celów projektowych

Data:	Skala:	Nr rysunku:
VII.2015	1:500	1