
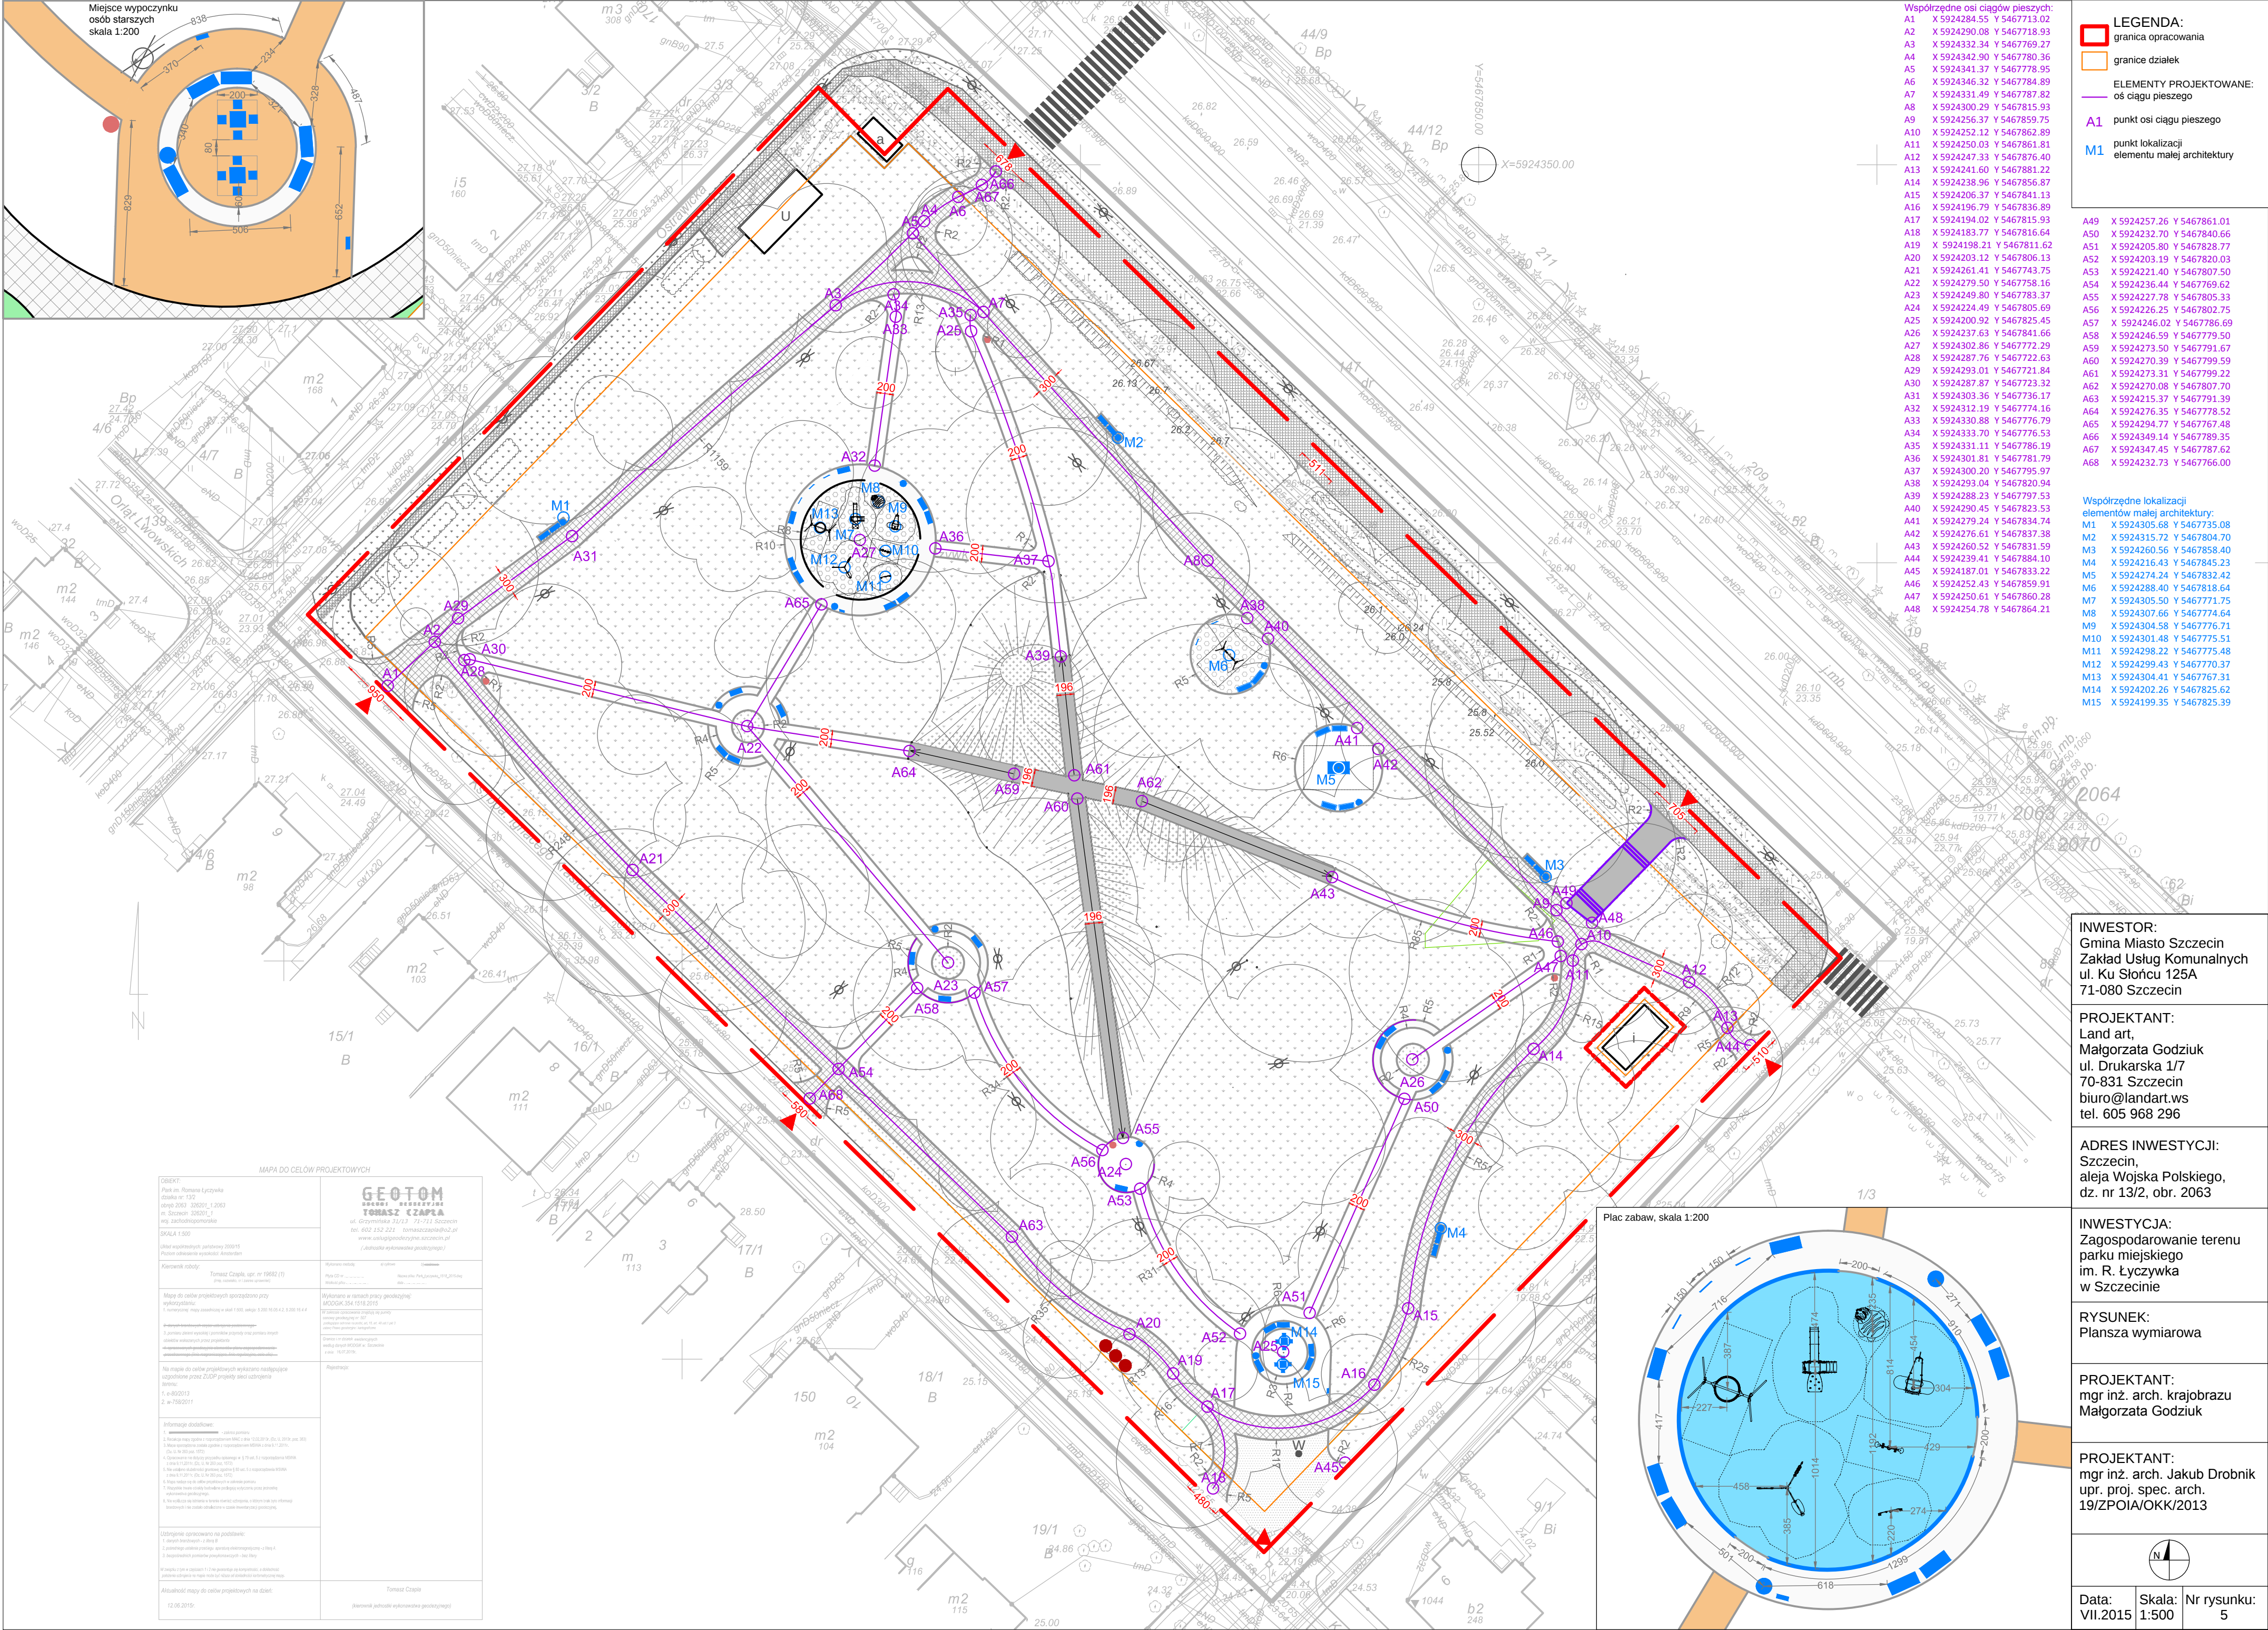


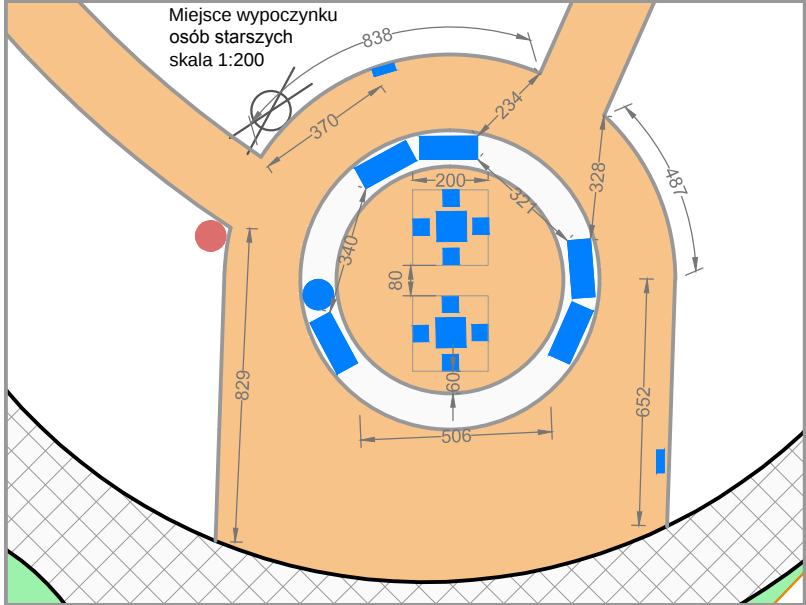

A49	X 5924257.26	Y 5467861.01
A50	X 5924232.70	Y 5467840.66
A51	X 5924205.80	Y 5467828.77
A52	X 5924203.19	Y 5467820.03
A53	X 5924221.40	Y 5467807.50
A54	X 5924236.44	Y 5467769.62
A55	X 5924227.78	Y 5467805.33
A56	X 5924226.25	Y 5467802.75
A57	X 5924246.02	Y 5467786.69
A58	X 5924246.59	Y 5467779.50
A59	X 5924273.50	Y 5467791.67
A60	X 5924270.39	Y 5467799.59
A61	X 5924273.31	Y 5467799.22
A62	X 5924270.08	Y 5467807.70
A63	X 5924215.37	Y 5467791.39
A64	X 5924276.35	Y 5467778.52
A65	X 5924294.77	Y 5467767.48
A66	X 5924349.14	Y 5467789.35
A67	X 5924347.45	Y 5467787.62
A68	X 5924232.73	Y 5467766.00

M1	X 5924305.68	Y 5467735.08
M2	X 5924315.72	Y 5467804.70
M3	X 5924260.56	Y 5467858.40
M4	X 5924216.43	Y 5467845.23
M5	X 5924274.24	Y 5467832.42
M6	X 5924288.40	Y 5467818.64
M7	X 5924305.50	Y 5467771.75
M8	X 5924307.66	Y 5467774.64
M9	X 5924304.58	Y 5467776.71
M10	X 5924301.48	Y 5467775.51
M11	X 5924298.22	Y 5467775.48
M12	X 5924299.43	Y 5467770.37
M13	X 5924304.41	Y 5467767.31
M14	X 5924202.26	Y 5467825.62
M15	X 5924199.35	Y 5467825.39

INWESTOR:
Gmina Miasto Szczecin
Zakład Usług Komunalnych
ul. Ku Słońcu 125A
71-080 Szczecin

PROJEKTANT:
Land art,
Małgorzata Godziuk
ul. Drukarska 1/7
70-831 Szczecin
biuro@landart.ws
tel. 605 968 296

ADRES INWESTYCJI:
Szczecin,
aleja Wojska Polskiego,
dz. nr 13/2, obr. 2063

INWESTYCJA:
Zagospodarowanie terenu
parku miejskiego
im. R. Łyczynka
w Szczecinie

RYSUNEK:
Plansza wymiarowa

PROJEKTANT:
mgr inż. arch. krajobrazu
Małgorzata Godziuk

PROJEKTANT:
mgr inż. arch. krajobrazu
mgr. proj. spec. arch.
19/ZPOIA/OKK/2013



Data:
VII.2015

Skala:
1:500

Nr rysunku:
5