

Mikołaja Reja

Heleny

25

oznaczenie schodów
schemat położenia rampy/podjazdu

19

schody do likwidacji



STUDIO ARCHITEKTURY KRAJOBRAZU
MAŁGORZATA HAAS-NOGAL
SIADŁO GÓRNE 30
72-001 KOŁBASKOWO
haas-nogal@post.pl

MODERNIZACJA TERENU ZIELENI
lokalizowanego pomiędzy ulicami:
M. REJA, HELENY, Ks. Bpa A. NARUSZEWICZA w Szczecinie
Szczecin ul. Heleny, M. Reja,
A. Naruszeźwicz F. Karpńskiego
dz nr 12/4, 12/5, 12/7, 12/9, 12/10, obr. 302/21

Zakład Usług Komunalnych
ul. Ku Słońcu 125A
71-020 Szczecin

**SCHEMAT MODERNIZACJI SCHODÓW
PLAN SYTUACYJNY**

mgr inż. arch. krajobrazu **Małgorzata Haas-Nogal**


mgr inż. arch. **Krzysztof Adamiec**
ZP.OIA: ZP-0157; upr. nr 7210/999/88

07-2015





1:500

1A

A1

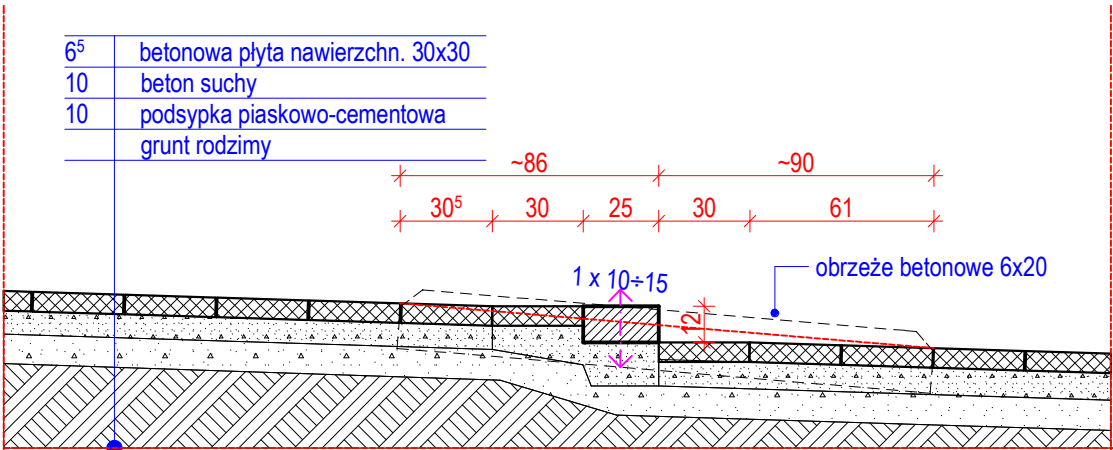




A2

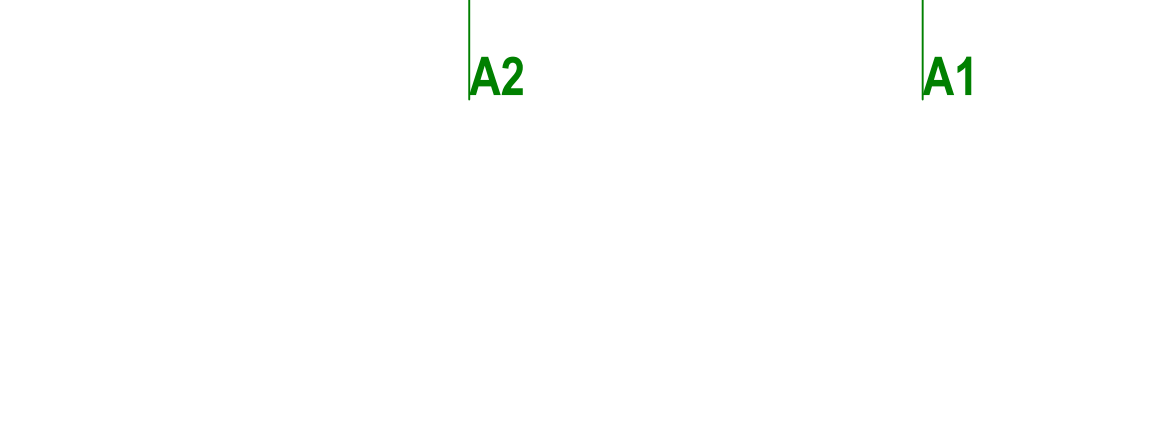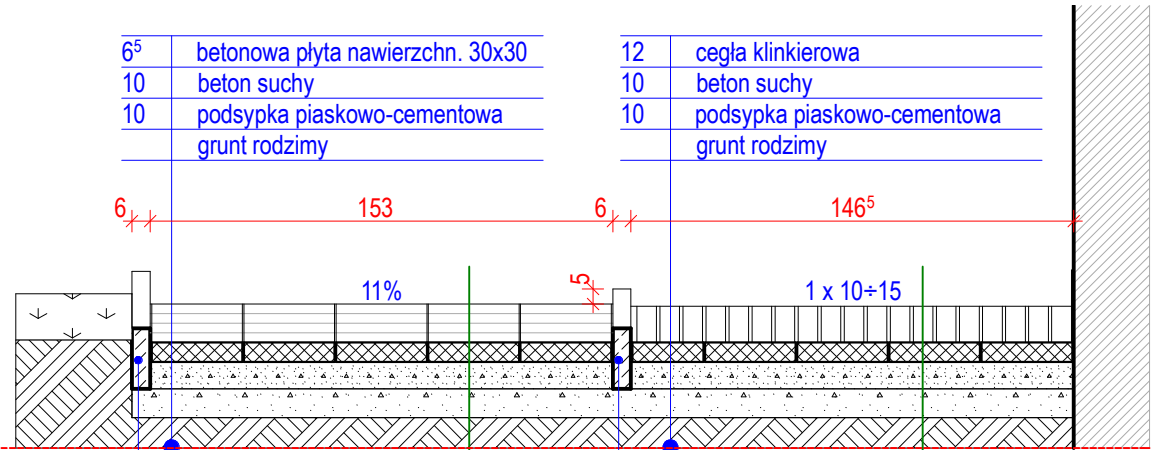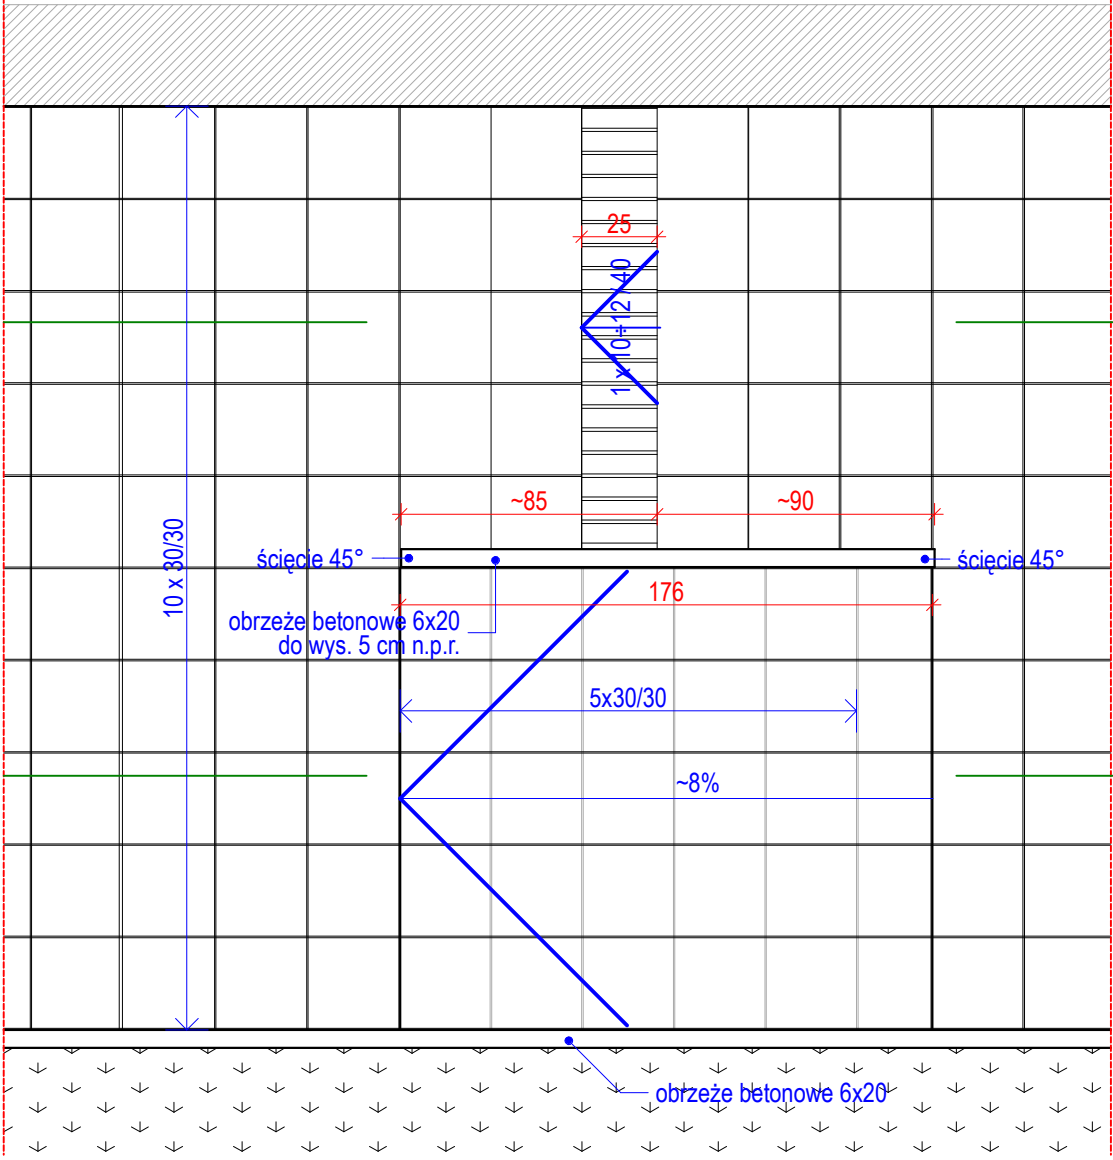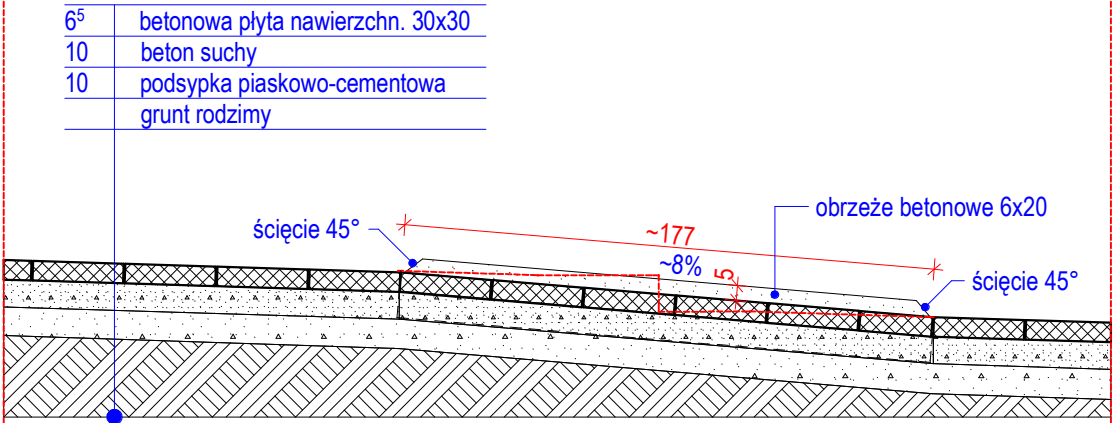

1:25


SCHEMAT nr S1
schody nr:
2,
12, 13,
17.

*/patrz dane i uwagi w:
Tabela zestawcza schodów terenowych.

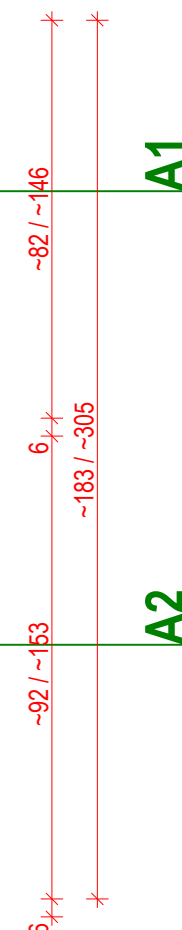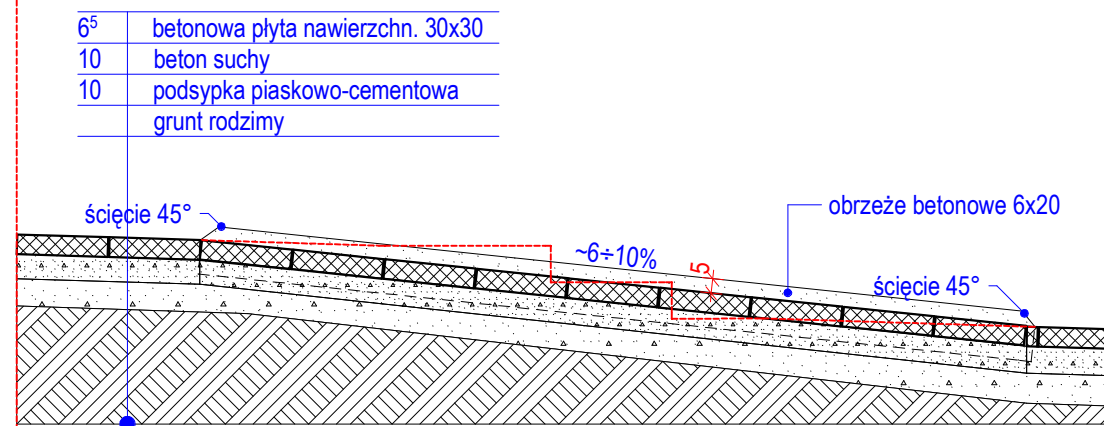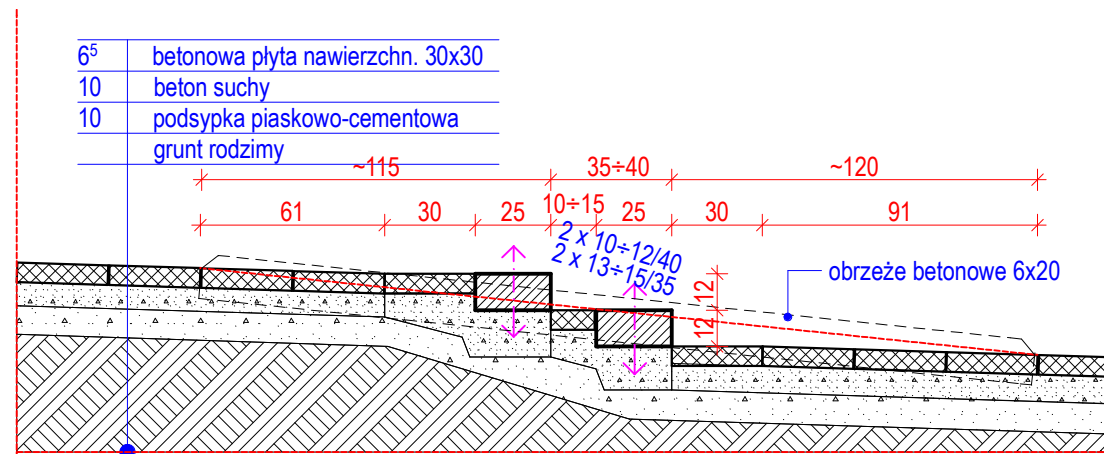


***/patrz dane i uwagi w:**
Tabela zestawcza schodów terenowych.

A1

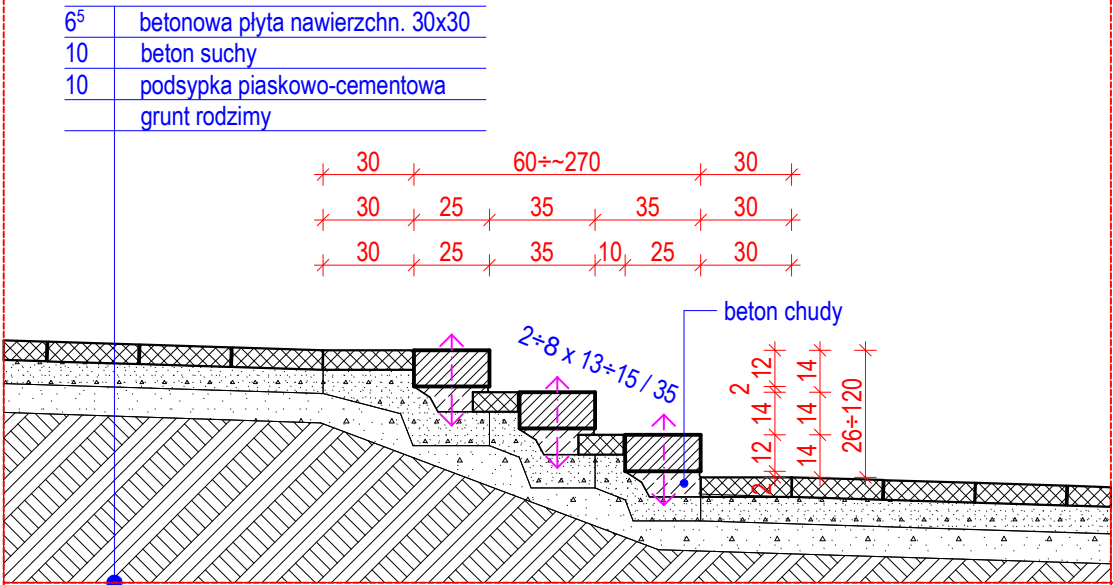


1:25

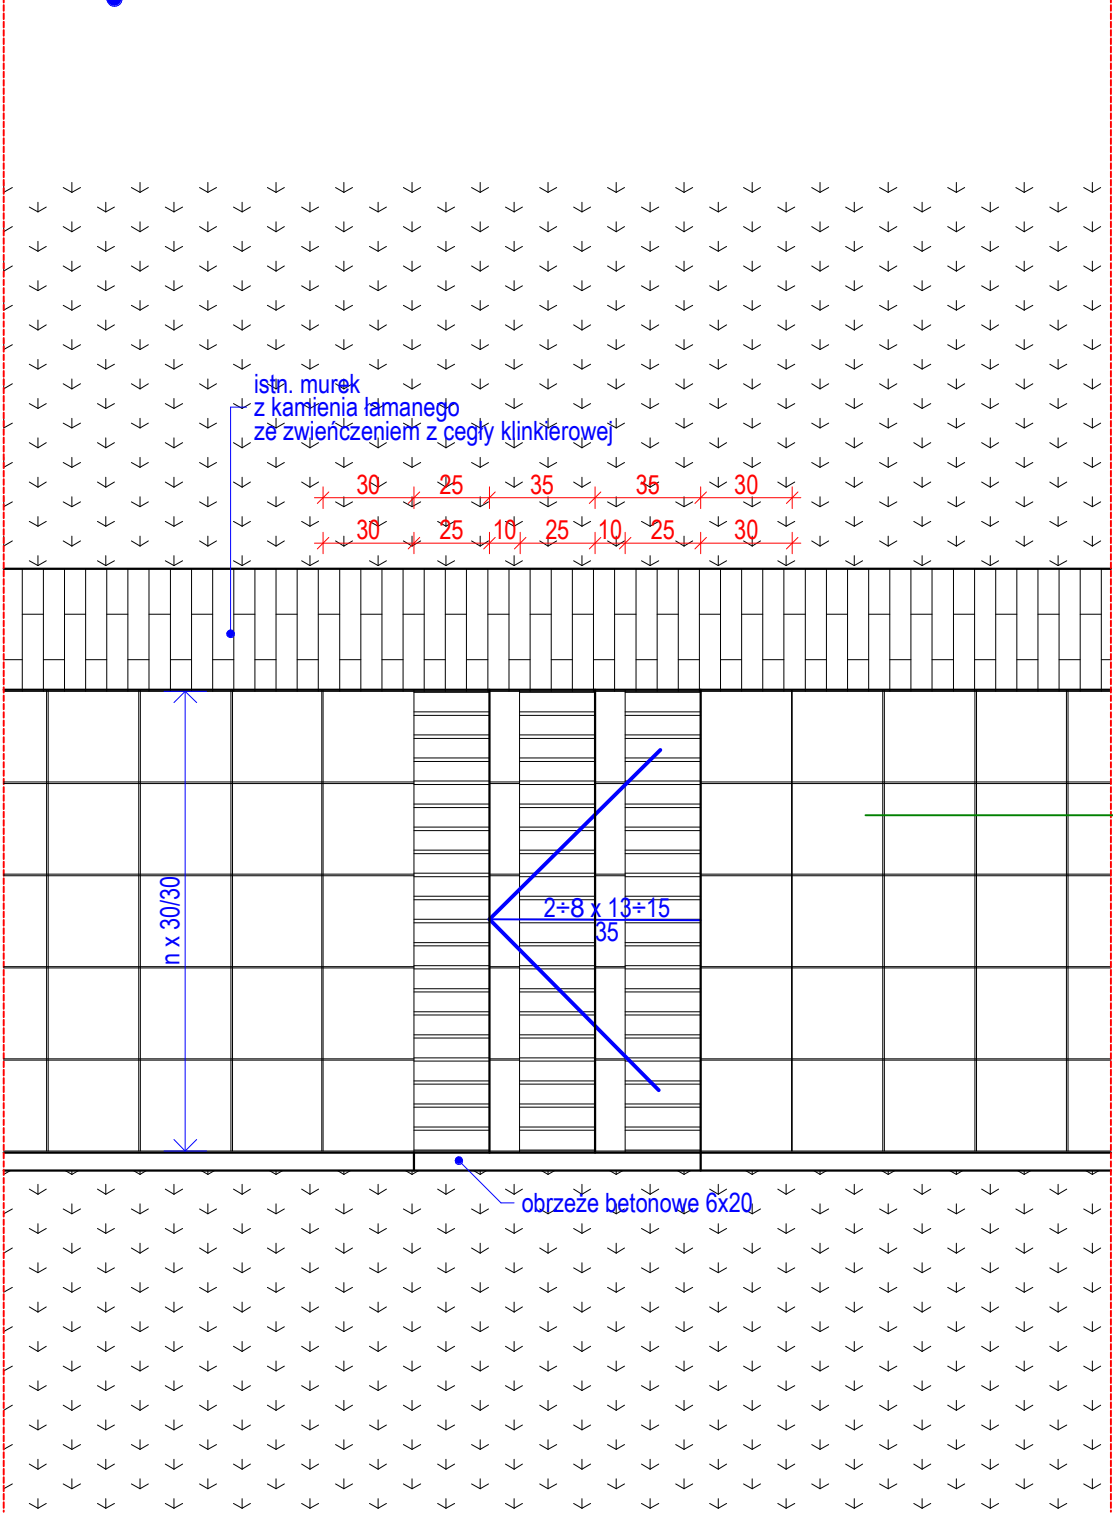

A1


40
153
6

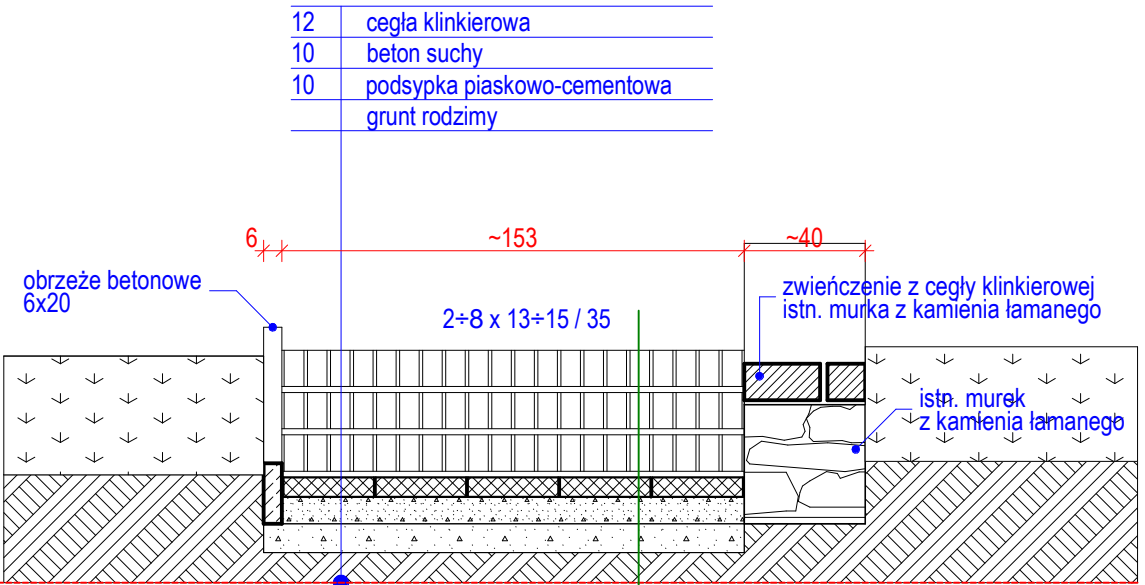

A1

SCHEMAT nr S3
schody nr:
1,
32, 33, 34, 35


*/patrz dane i uwagi w:
Tabela zestawcza schodów terenowych.

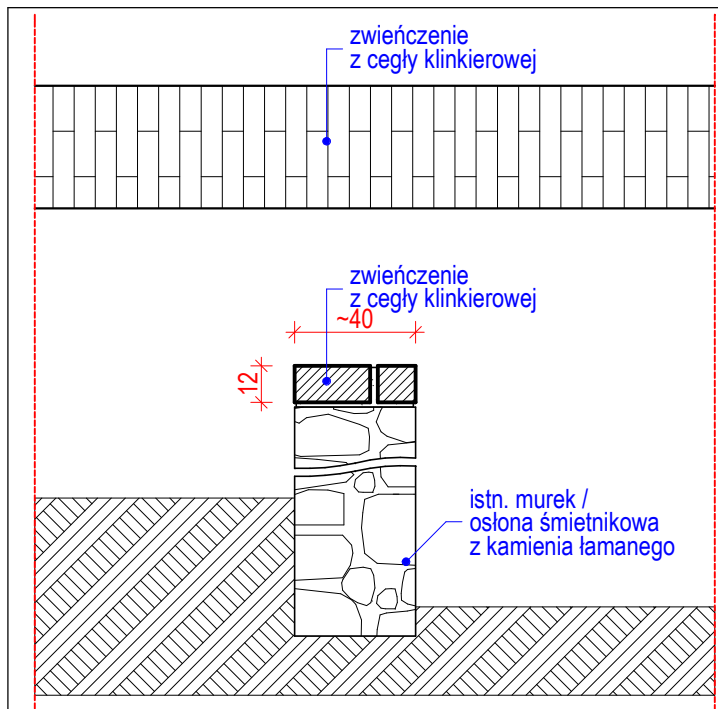

1:25

SCHEMAT nr S7
• murki
z kamienia polnego
• osłony śmietnikowe
z kamienia łamanego

		STUDIO ARCHITEKTURY KRAJOBRAZU MAŁGORZATA HAAS-NOGAL SIADKO GÓRNE 30 72-001 KOLBASKOWO haas-nogal@post.pl	
MODERNIZACJA TERENU ZIELENI zlokalizowanego pomiędzy ulicami: M. REJA, HELENY, Ks. Bpa A. NARUSZEWICZA w Szczecinie			
Szczecin ul. Heleny, M. Reja, A. Naruszewicza, P. Karpńskiego dz. nr 12/4, 12/5, 12/7, 12/9, 12/10, obr. 30271		Zakład Usług Komunalnych ul. Ku Słońcu 125A 71-020 Szczecin	
mgr inż. arch. krajobrazu Małgorzata Haas-Nogal		07-2015	
mgr inż. arch. Krzysztof Adamiec ZPOIA: ZP-0157; upr. nr 7210/999/88		SCHEMAT MODERNIZACJI SCHODÓW S3 schody nr: 1, 32, 33, 34, 35; S7 murki/osłony śmietnikowe 1:25	
		4A	

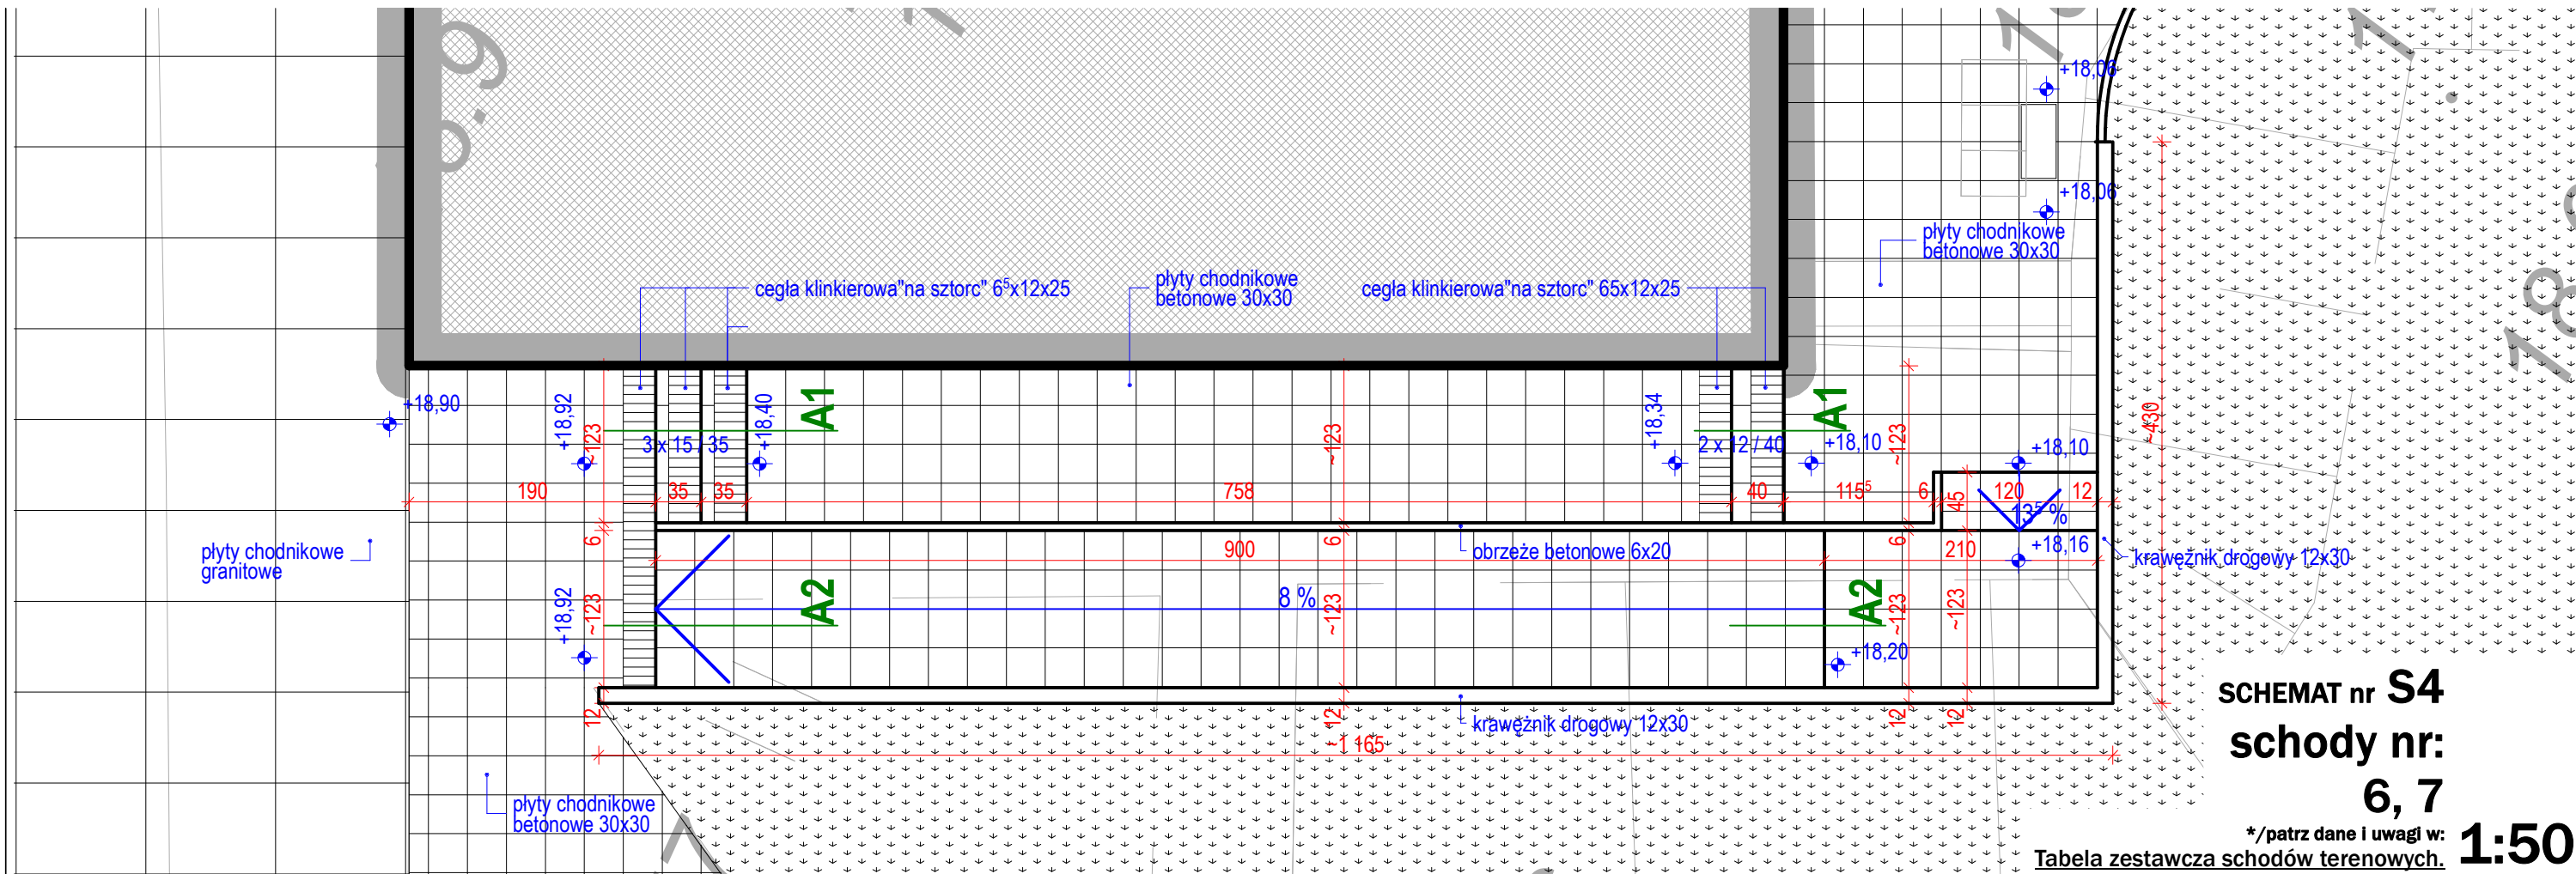


SCHEMAT nr **S4**
schody nr:
6, 7

*/patrz dane i uwagi w:
Tabela zestawcza schodów terenowych. **1:50**

SCHEMAT nr **S5**
schody nr:
8, 9, 24, 25, 26


*/patrz dane i uwagi w:
Tabela zestawcza schodów terenowych

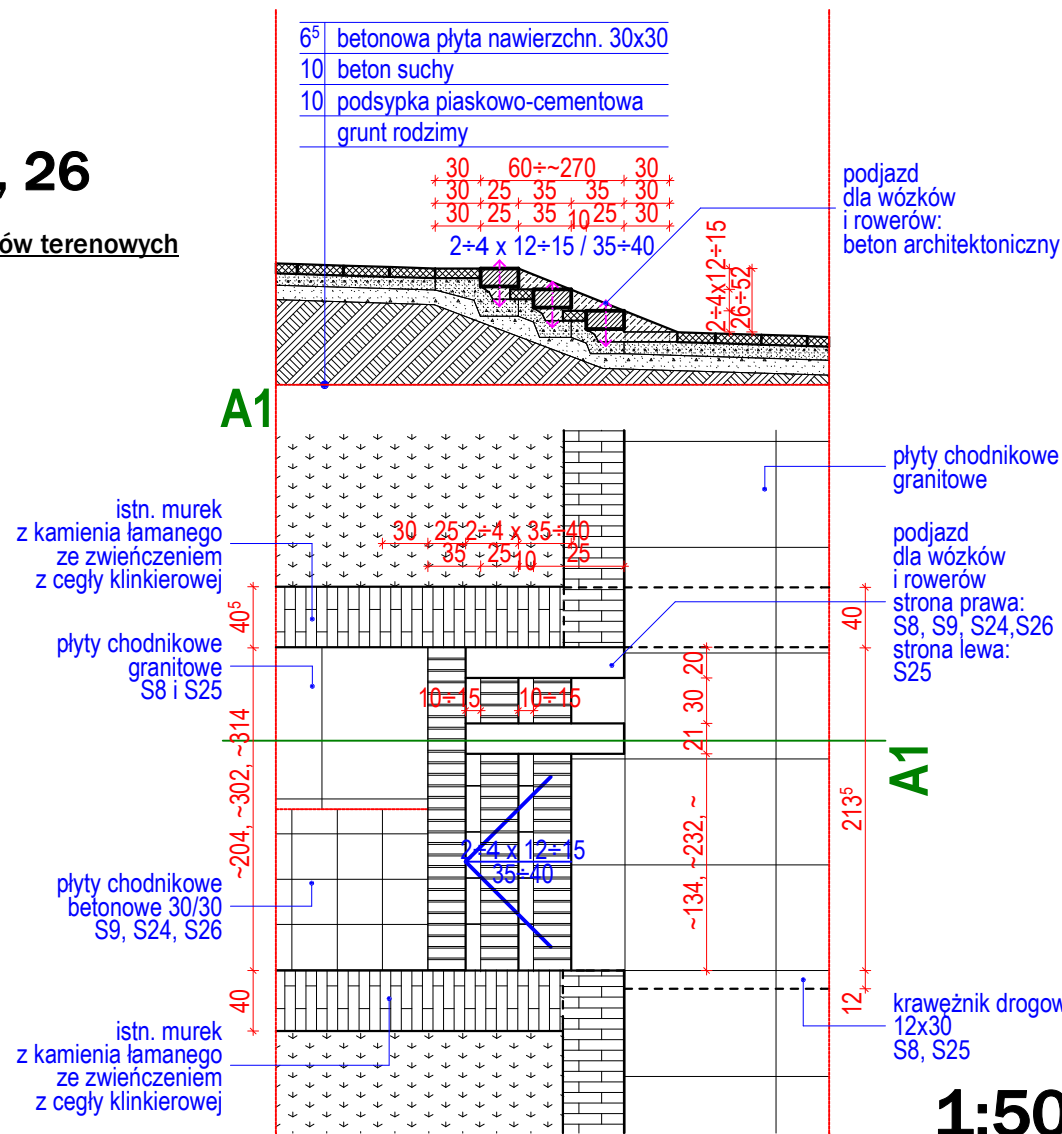

1:50

SCHEMAT nr **S6**
schody nr:
28

*/patrz dane i uwagi w:
Tabela zestawcza schodów terenowych.

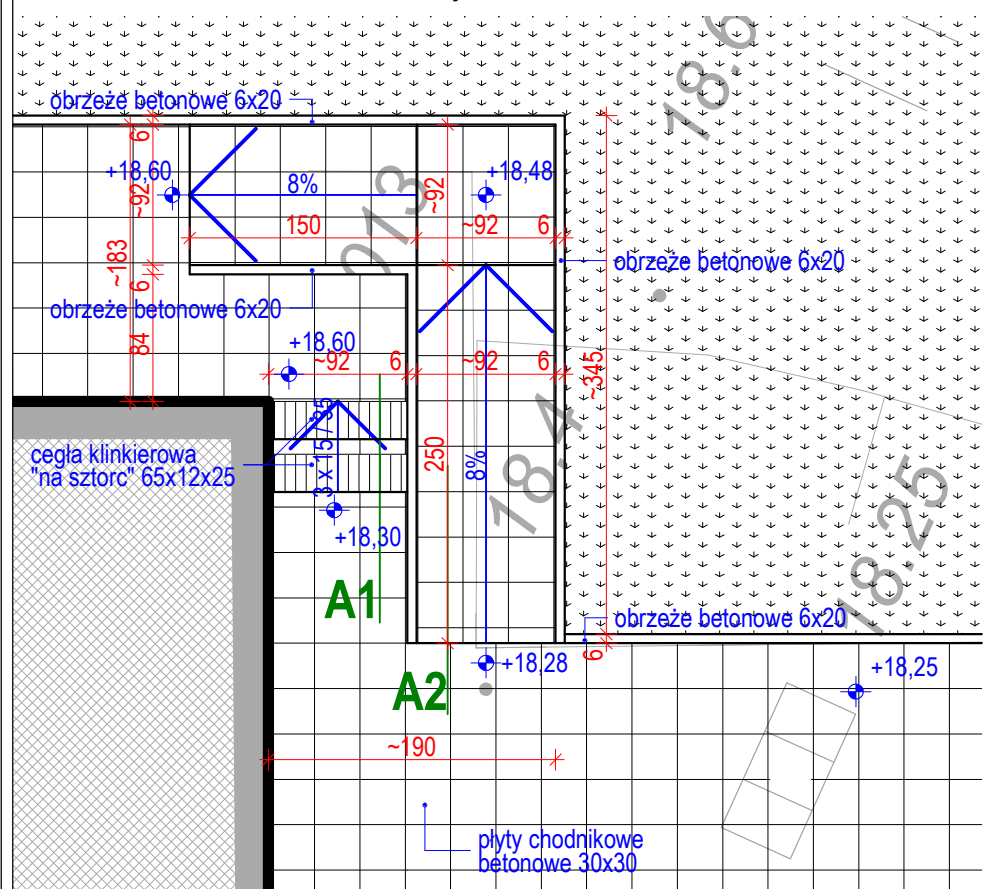

1:50

przekroje A1 i A2
odnoszą się odpowiednio
do przekrojów na
schematach S1, S2 i S3

		STUDIO ARCHITEKTURY KRAJOBRAZU MAŁGORZATA HAAS-NOGAL SIADŁO GÓRNE 30 72-001 KOLBASKOWO haas-nogal@post.pl	
MODERNIZACJA TERENU ZIELENI lokalizowanego pomiędzy ulicami: M. REJA, HELENY, Ks. Bpa A. NARUSZEWICZA w Szczecinie		Zakład Usług Komunalnych ul. Ku Słońcu 125A 71-020 Szczecin	
Szczecin ul. Heleny, M. Reja, A. Naruszewicza, P. Karpńskiego dz. nr 12/4, 12/5, 12/7, 12/9, 12/10, obr. 30271		07-2015	
SCHEMATY MODERNIZACJI SCHODÓW: S4 schody nr: 6, 7; S5 sch.nr: 8, 9, 24, 25, 26; S6 sch.nr: 28.		1:50	
mgr inż. arch. krajobrazu Małgorzata Haas-Nogal		5A	
mgr inż. arch. Krzysztof Adamiec ZPOIA: ZP-0157; upr. nr 7210/999/88			