


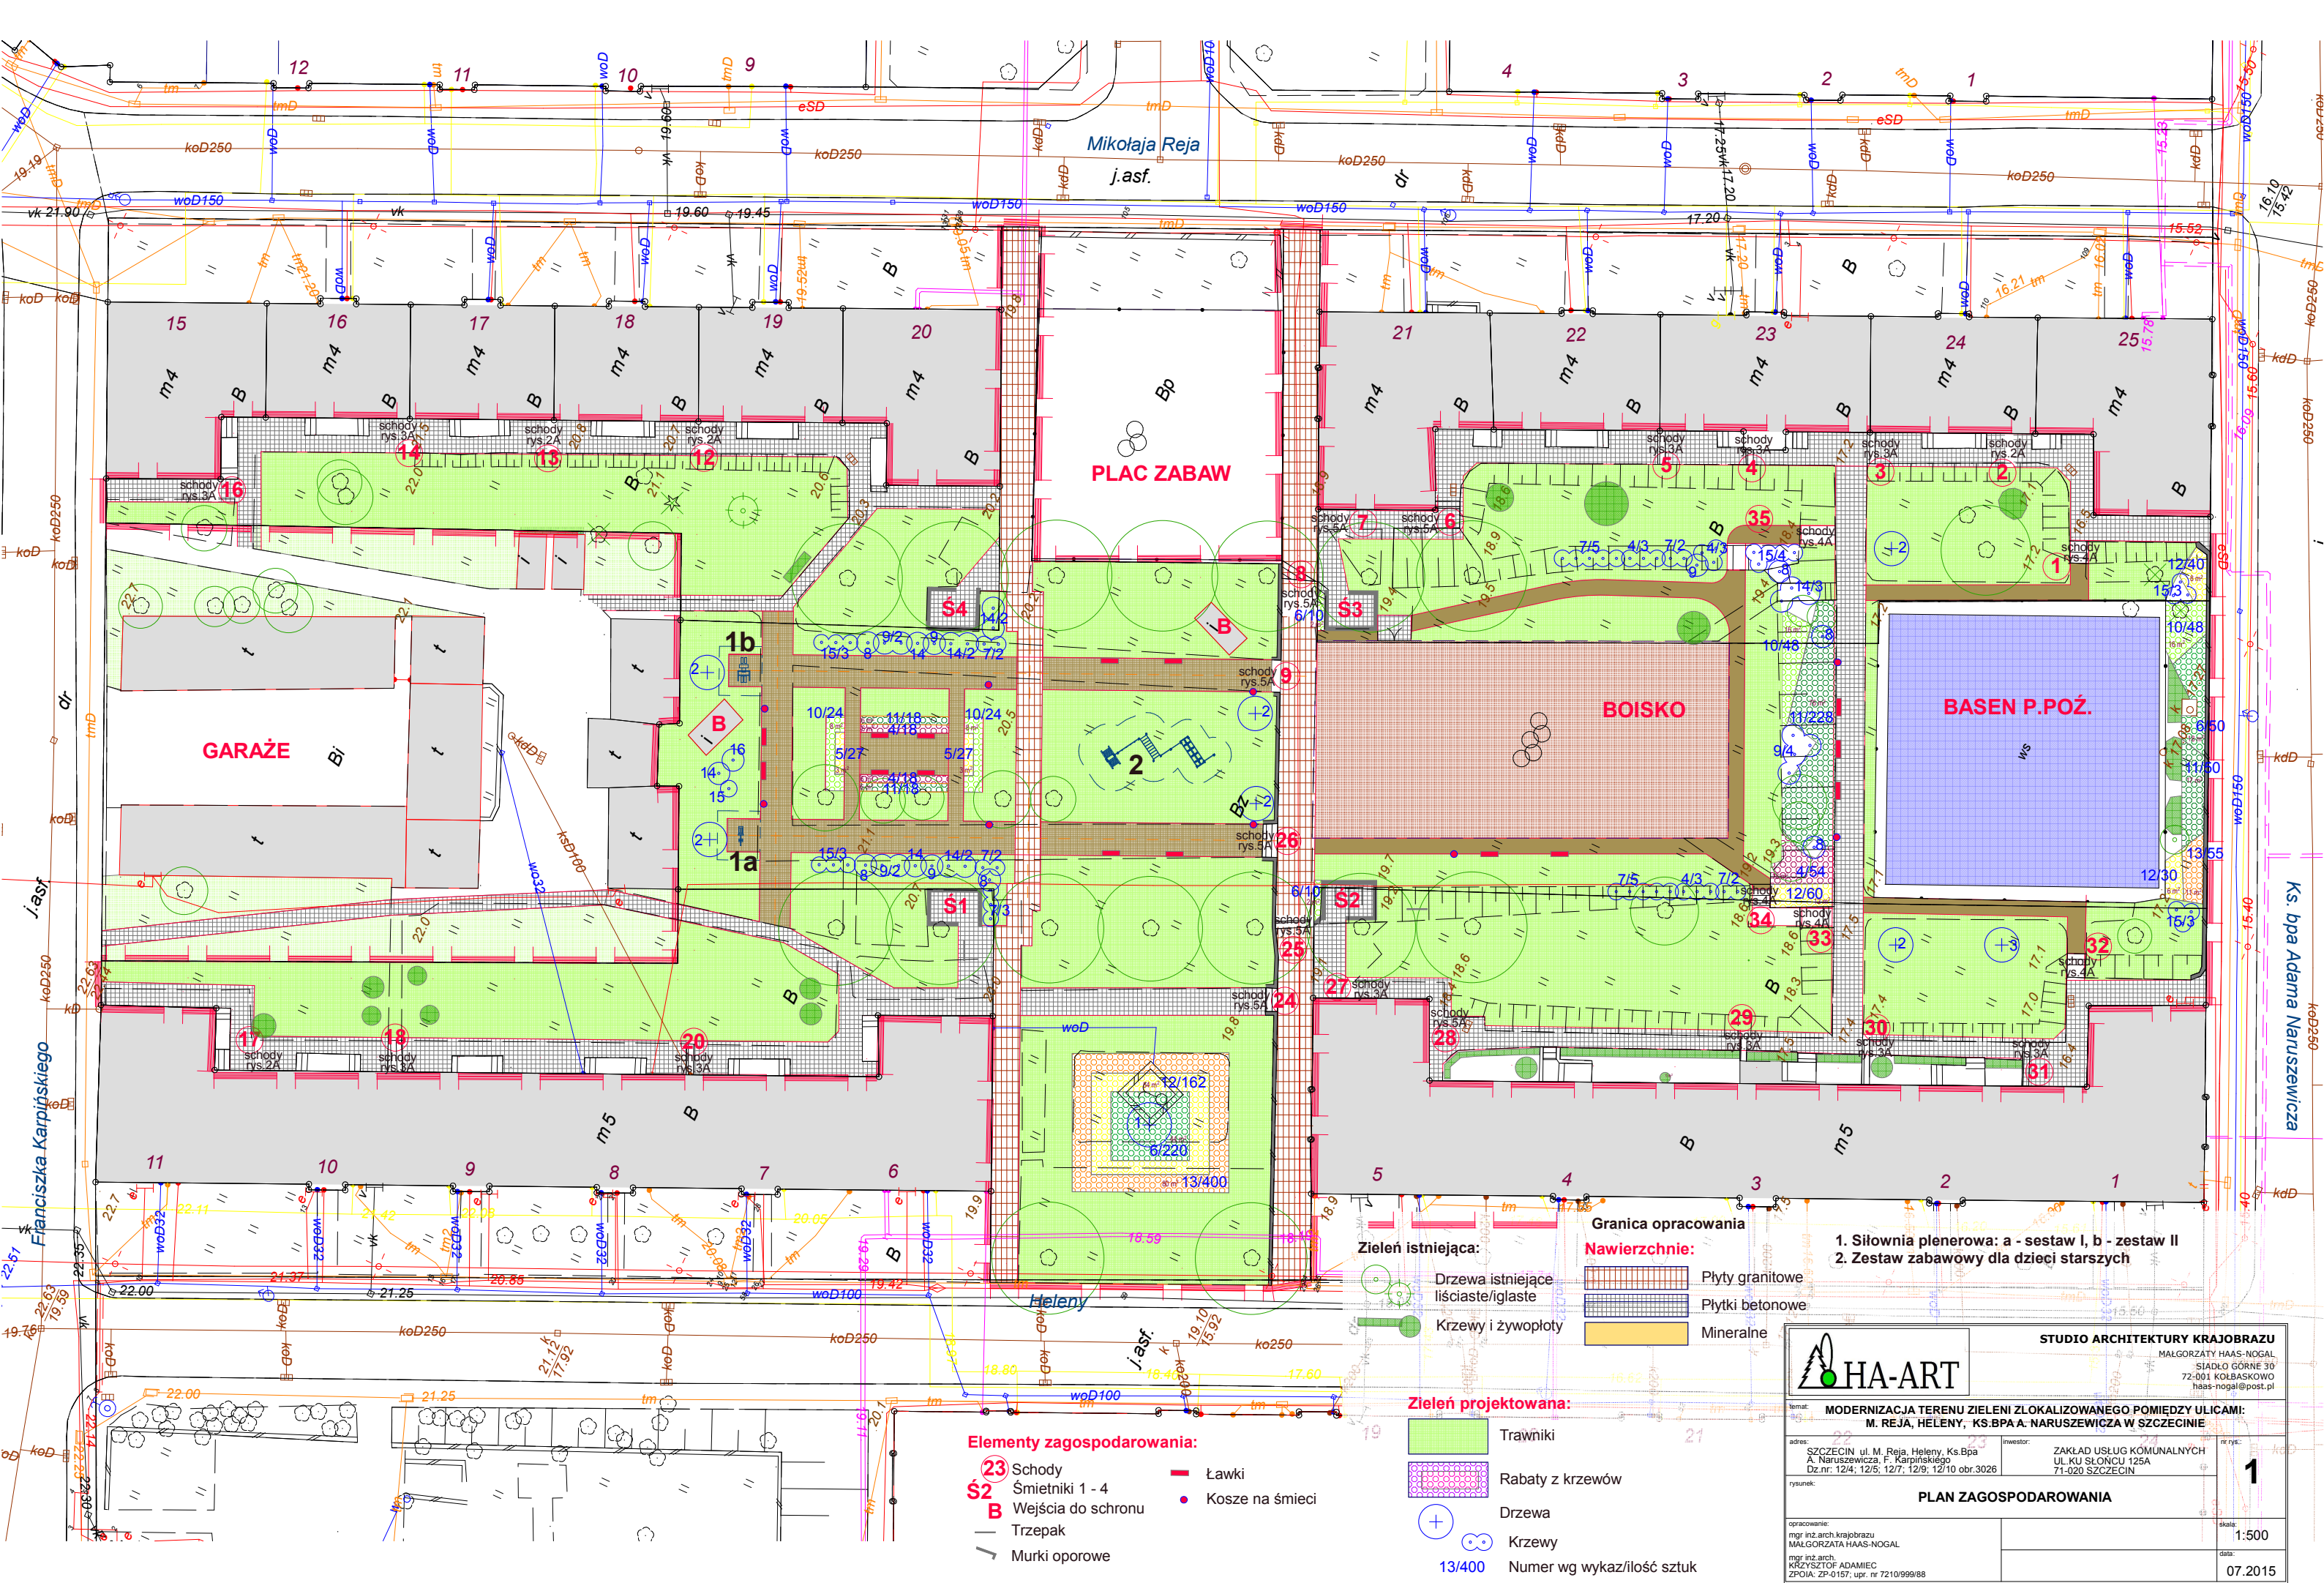

Elementy zagospodarowania:

- 23 Schody
- S2 Śmietniki 1 - 4
- B Wejścia do schronu
- Trzepak
- Murki oporowe
- Ławki
- Kosze na śmieci

Zielen projektowana:

- Trawniki
- Rabaty z krzewów
- Drzewa
- Krzewy
- 13/400 Numer wg wykaz/ilość sztuk

Granica opracowania

Nawierzchnie:

- Płyty granitowe
- Płytki betonowe
- Mineralne

1. Siłownia plenerowa: a - zestaw I, b - zestaw II
2. Zestaw zabawowy dla dzieci starszych



STUDIO ARCHITEKTURY KRAJOBRAZU

MALGORZATA HAAS-NOGAL
SIADŁO GÓRNE 30
72-001 KOŁBASKOWO
haas-nogal@post.pl

temat: MODERNIZACJA TERENU ZIELNI ZLOKALIZOWANEGO POMIĘDZY ULICAMI:
M. REJA, HELENY, KS.BPA A. NARUSZEWICZA W SZCZECINIE

adres: SZCZECIN ul. M. Reja, Heleny, Ks.Bpa
A. Naruszewicza, F. Karpińskiego
Dz.nr: 12/4, 12/5, 12/7, 12/9, 12/10 obr.3026

inwestor: ZAKŁAD USŁUG KOMUNALNYCH
UL.KU SŁONCU 125A
71-020 SZCZECIN

rysunek:

PLAN ZAGOSPODAROWANIA

opracowanie:
mgr inż.arch krajobrazu
MALGORZATA HAAS-NOGAL
mgr inż.arch
KRZYSZTOF ADAMIEC
ZPOJA. ZP-0157, upr. nr 7210/999/88

nr rys: 1

skala: 1:500

data: 07.2015