


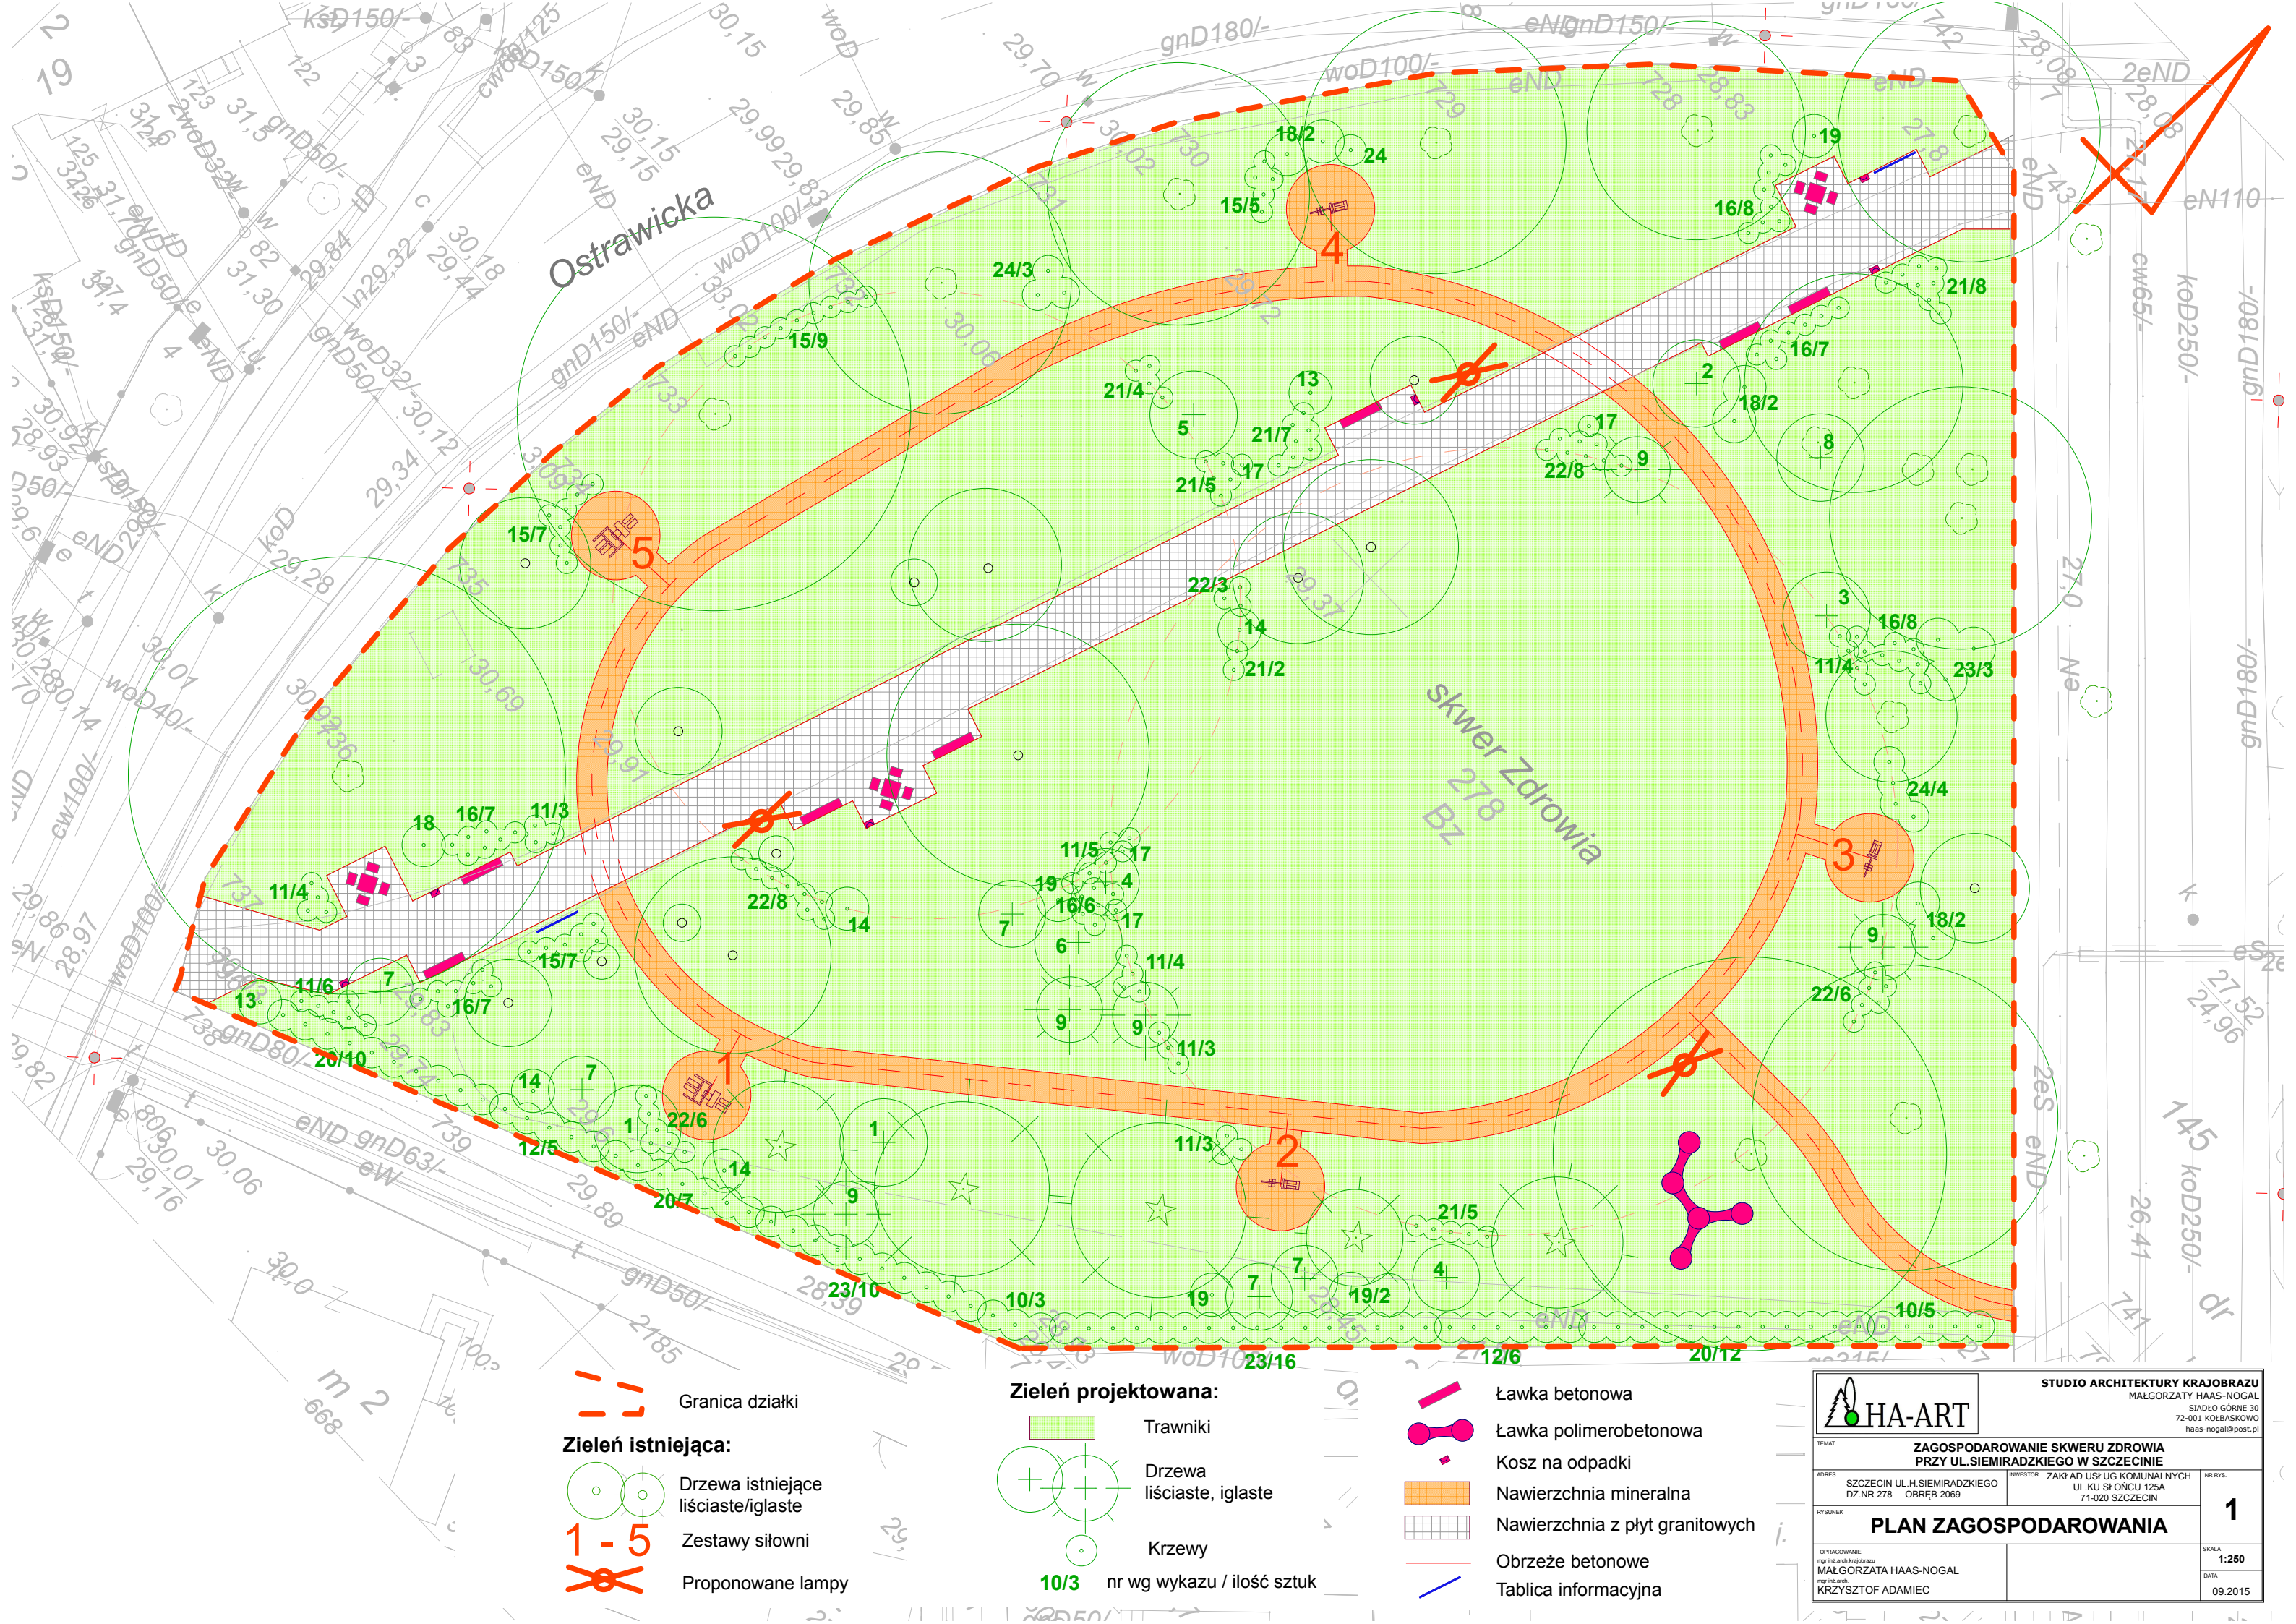

- Granica działki
- Zielen istniejąca:**
- Drzewa istniejące liściaste/iglaste
 - Zestawy siłowni
 - Proponowane lampy

- Zielen projektowana:**
- Trawniki
 - Drzewa liściaste, iglaste
 - Krzewy
 - 10/3 nr wg wykazu / ilość sztuk

- Ławka betonowa
- Ławka polimerobetonowa
- Kosz na odpadki
- Nawierzchnia mineralna
- Nawierzchnia z płyt granitowych
- Obrzeże betonowe
- Tablica informacyjna

STUDIO ARCHITEKTURY KRAJOBRAZU
MAŁGORZATA HAAS-NOGAŁ
SIADŁO GÓRNE 30
72-001 KOLBASKOWO
haas-nogal@post.pl

TEMAT ZAGOSPODAROWANIE SKWERU ZDROWIA PRZY UL.SIEMIRADZKIEGO W SZCZECINIE		NR RYS. 1
ADRES SZCZECIN UL.H.SIEMIRADZKIEGO DZ.NR 278 OBRĘB 2069	INWESTOR ZAKŁAD USŁUG KOMUNALNYCH UL.KU SŁONCU 125A 71-020 SZCZECIN	
RYSUNEK PLAN ZAGOSPODAROWANIA		
OPRACOWANIE mgr int.arch.krajobrazu MAŁGORZATA HAAS-NOGAŁ mgr int.arch. KRZYSZTOF ADAMIEC		SKALA 1:250 DATA 09.2015