


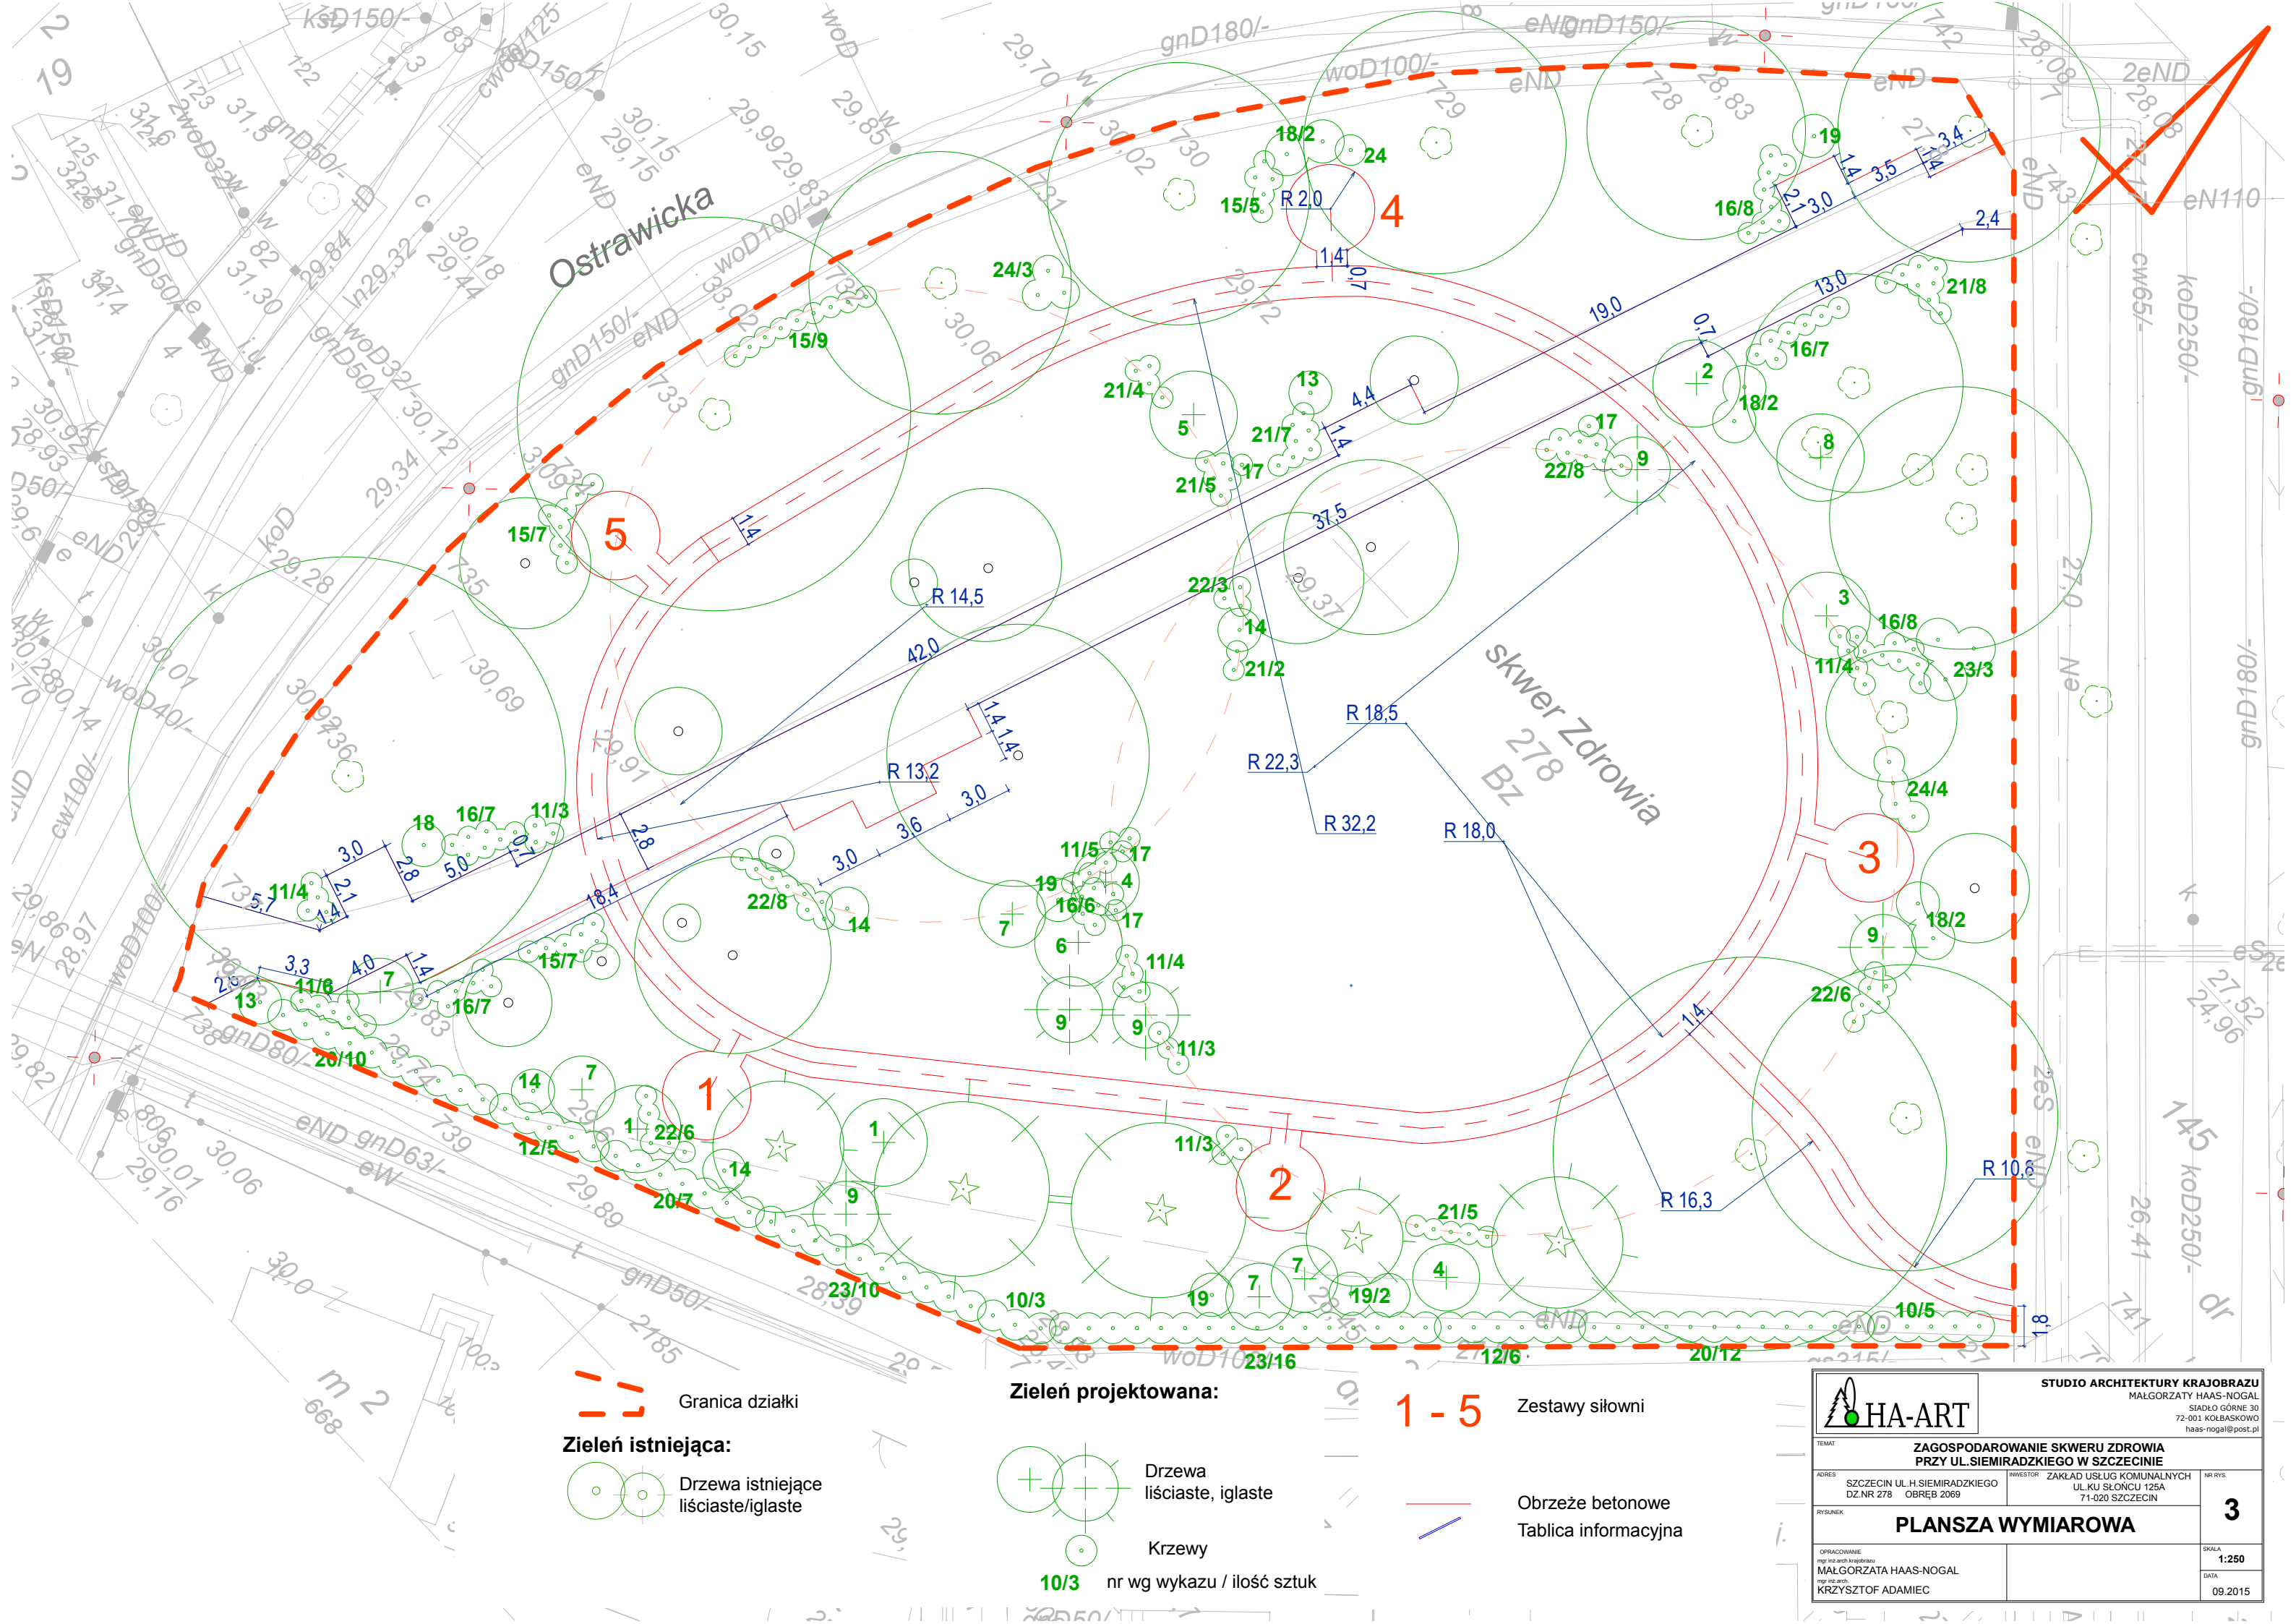

Granica działki

Zielen istniejąca:

Drzewa istniejące
liściaste/iglaste

Zielen projektowana:

Drzewa
liściaste, iglaste

Krzewy

10/3 nr wg wykazu / ilość sztuk

1 - 5 Zestawy siłowni

Obrzeże betonowe
Tablica informacyjna

 HA-ART		STUDIO ARCHITEKTURY KRAJOBRAZU MAŁGORZATA HAAS-NOGAŁ SIADŁO GÓRNE 30 72-001 KOLBASKOWO haas-nogal@post.pl		
TEMAT		ZAGOSPODAROWANIE SKWERU ZDROWIA PRZY UL.SIEMIRADZKIEGO W SZCZECINIE		
ADRES	SZCZECIN UL.H.SIEMIRADZKIEGO DZ.NR 278 OBRĘB 2069	INWESTOR	ZAKŁAD USŁUG KOMUNALNYCH UL.KU SŁONCU 125A 71-020 SZCZECIN	NR RYS.
RYSLINEK				3
PLANSZA WYMIAROWA				
OPRACOWANIE mgr int.arch.krajobrazu MAŁGORZATA HAAS-NOGAŁ mgr int.arch. KRZYSZTOF ADAMIEC				SKALA 1:250
				DATA 09.2015