


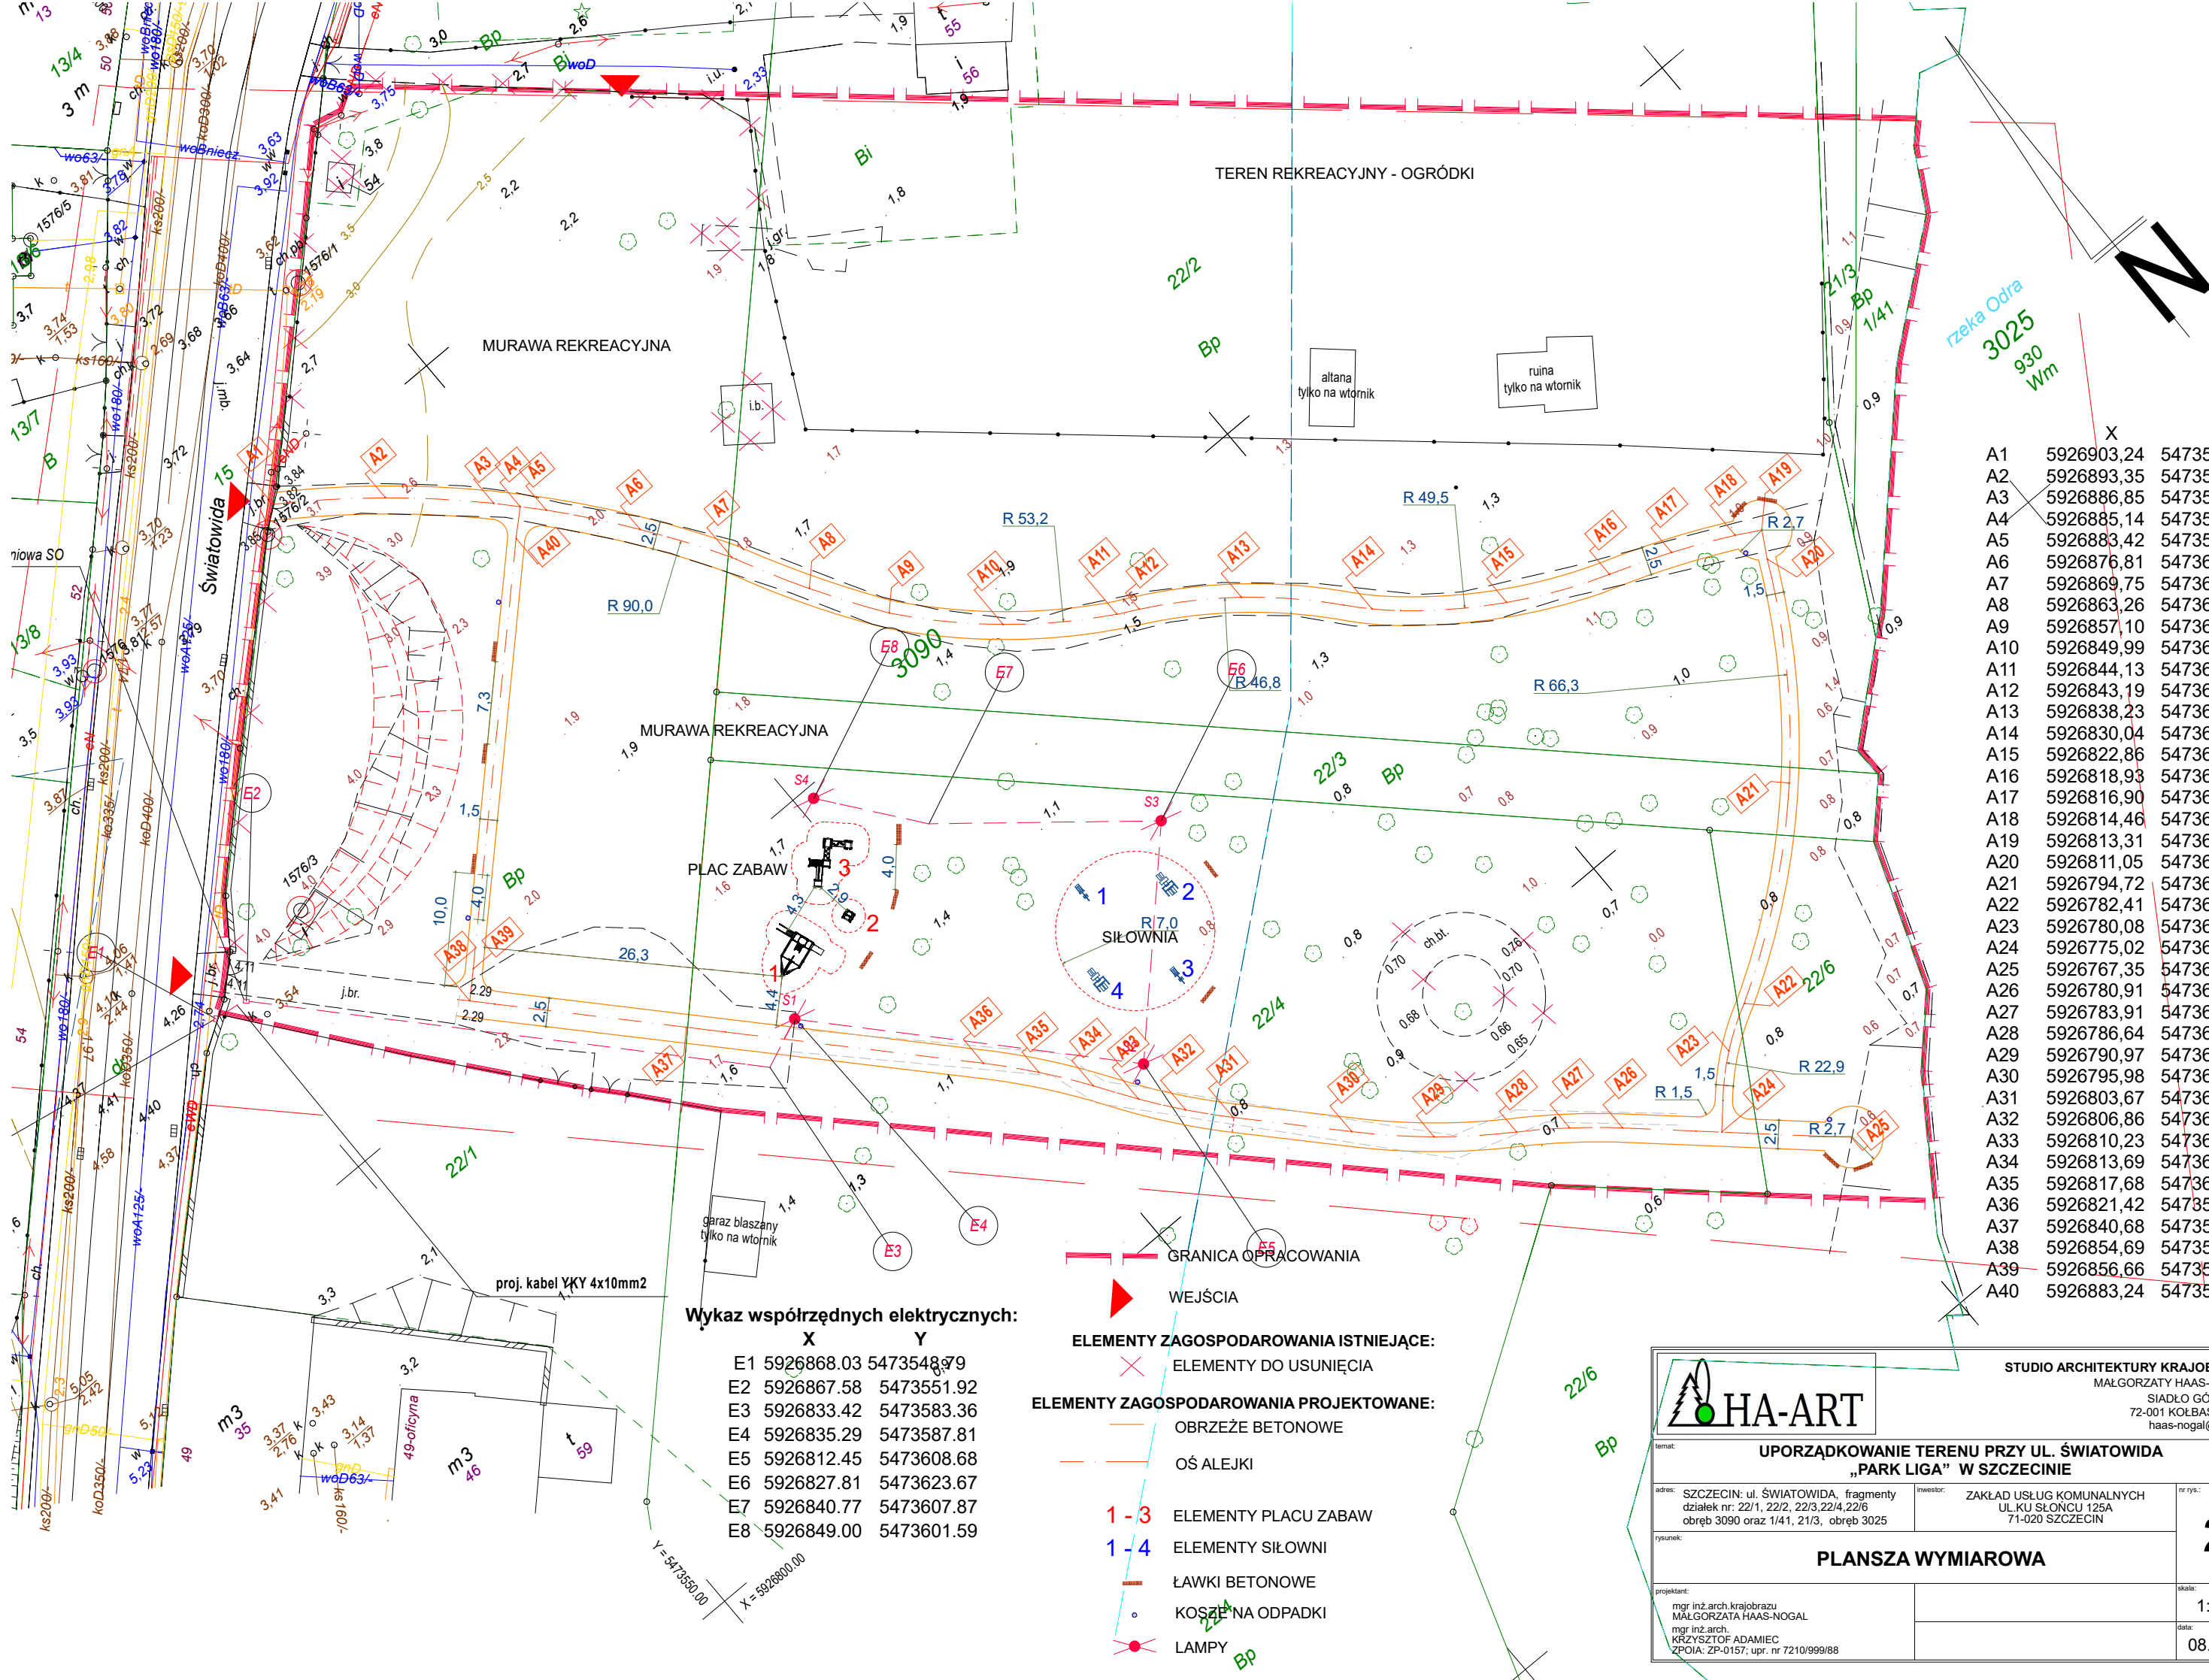

	X	Y
A1	5926903,24	5473581,65
A2	5926893,35	5473589,60
A3	5926886,85	5473596,59
A4	5926885,14	5473598,17
A5	5926883,42	5473599,73
A6	5926876,81	5473604,96
A7	5926869,75	5473609,55
A8	5926863,26	5473613,01
A9	5926857,10	5473617,01
A10	5926849,99	5473624,03
A11	5926844,13	5473632,28
A12	5926843,19	5473634,08
A13	5926838,23	5473641,63
A14	5926830,04	5473649,76
A15	5926822,86	5473659,21
A16	5926818,93	5473667,72
A17	5926816,90	5473673,14
A18	5926814,46	5473678,40
A19	5926813,31	5473680,49
A20	5926811,05	5473679,21
A21	5926794,72	5473668,02
A22	5926782,41	5473652,50
A23	5926780,08	5473648,79
A24	5926775,02	5473643,71
A25	5926767,35	5473652,16
A26	5926780,91	5473637,28
A27	5926783,91	5473633,70
A28	5926786,64	5473629,91
A29	5926790,97	5473624,08
A30	5926795,98	5473618,82
A31	5926803,67	5473611,63
A32	5926806,86	5473608,86
A33	5926810,23	5473606,31
A34	5926813,69	5473604,01
A35	5926817,68	5473601,11
A36	5926821,42	5473597,89
A37	5926840,68	5473579,90
A38	5926854,69	5473566,82
A39	5926856,66	5473568,85
A40	5926883,24	5473596,10

Wykaz współrzędnych elektrycznych:

	X	Y
E1	5926868.03	5473548.99
E2	5926867.58	5473551.92
E3	5926833.42	5473583.36
E4	5926835.29	5473587.81
E5	5926812.45	5473608.68
E6	5926827.81	5473623.67
E7	5926840.77	5473607.87
E8	5926849.00	5473601.59

- ELEMENTY ZAGOSPODAROWANIA ISTNIEJĄCE:**
- ✕ ELEMENTY DO USUNIĘCIA
- ELEMENTY ZAGOSPODAROWANIA PROJEKTOWANE:**
- OBRZEŻE BETONOWE
 - OŚ ALEJKI
 - 1 - 3 ELEMENTY PLACU ZABAW
 - 1 - 4 ELEMENTY SIŁOWNI
 - ŁAWKI BETONOWE
 - KOŠE NA ODPADKI
 - LAMPY



STUDIO ARCHITEKTURY KRAJOBRAZU
MALGORZATA HAAS-NOGAL
SIADŁO GÓRNE 30
72-001 KOŁBASKOWO
haas-nogal@post.pl

temat: UPORZĄDKOWANIE TERENU PRZY UL. ŚWIATOWIDA
„PARK LIGA” W SZCZECINIE

adres: SZCZECIN: ul. ŚWIATOWIDA, fragmenty
działek nr: 22/1, 22/2, 22/3, 22/4, 22/6
obręb 3090 oraz 1/41, 21/3, obręb 3025

inwestor: ZAKŁAD USŁUG KOMUNALNYCH
UL. KU SŁONCU 125A
71-020 SZCZECIN

rysunek: **PLANSZA WYMIAROWA**

projektant: mgr inż. arch. krajobrazu
MALGORZATA HAAS-NOGAL
mgr inż. arch.
KRZYSZTOF ADAMIEC
ZPOIA: ZP-0157; upr. nr 7210/999/88

skala: 1:500

data: 08.2016

2