


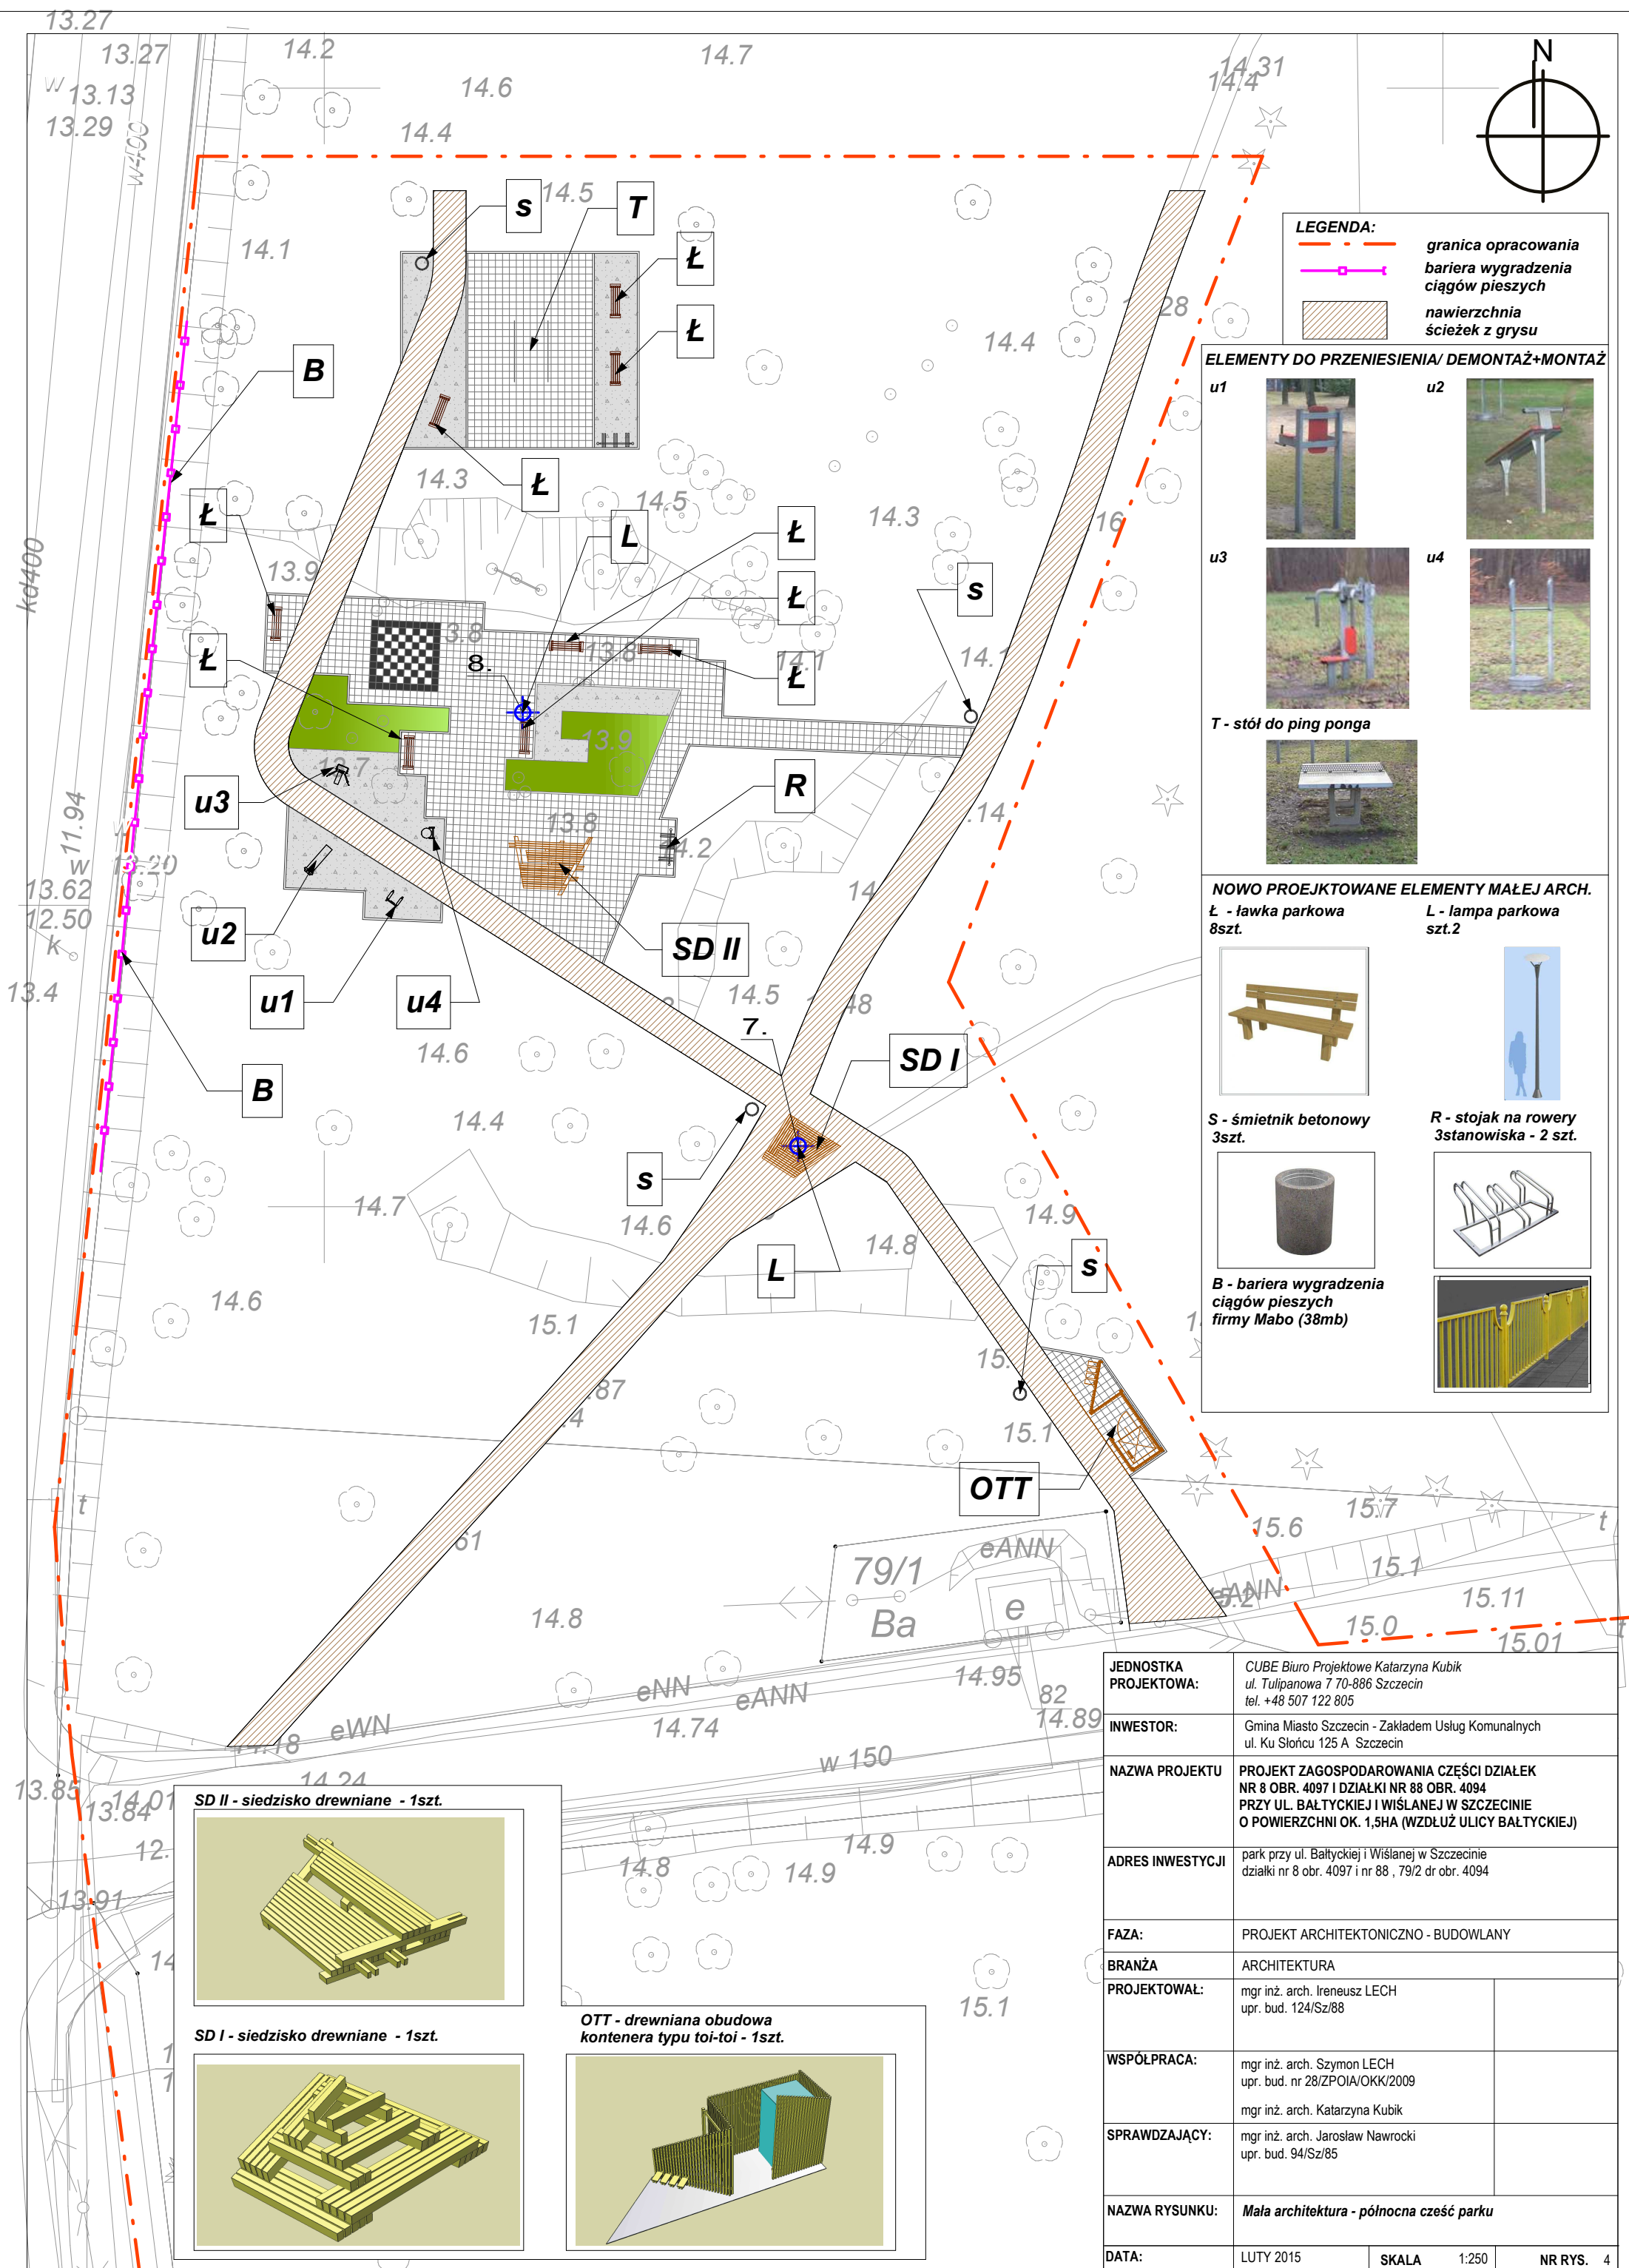

LEGENDA:

- granica opracowania
- bariera wygradzenia ciągów pieszych
- nawierzchnia
- ścieżek z grysu

ELEMENTY DO PRZENIESIENIA/ DEMONTAŻ+MONTAŻ

u1

u2

u3

u4

T - stół do ping ponga



NOWO PROJEKTOWANE ELEMENTY MAŁEJ ARCH.


B - ławka parkowa
8szt.

L - lampa parkowa
szt.2


S - śmietnik betonowy
3szt.

R - stojak na rowery
3stanowiska - 2 szt.


B - bariera wygradzenia ciągów pieszych
firmy Mabo (38mb)

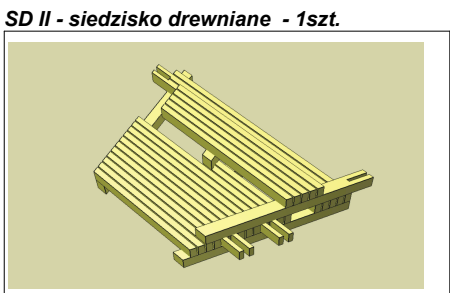

SD II - siedzisko drewniane - 1szt.

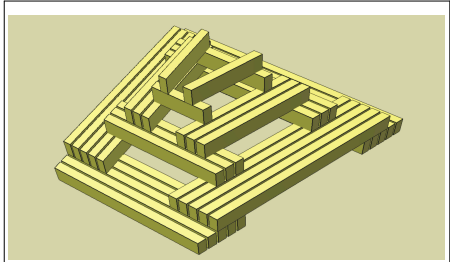

SD I - siedzisko drewniane - 1szt.

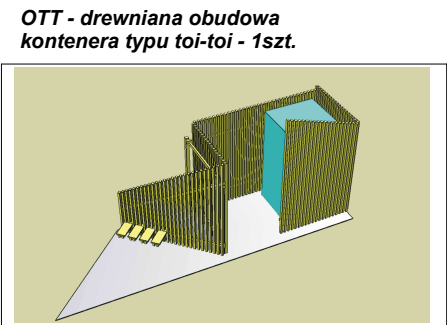

OTT - drewniana obudowa kontenera typu toi-toi - 1szt.

JEDNOSTKA PROJEKTOWA:	CUBE Biuro Projektowe Katarzyna Kubik ul. Tulipanowa 7 70-886 Szczecin tel. +48 507 122 805		
INWESTOR:	Gmina Miasto Szczecin - Zakładem Usług Komunalnych ul. Ku Słońcu 125 A Szczecin		
NAZWA PROJEKTU	PROJEKT ZAGOSPODAROWANIA CZĘŚCI DZIAŁEK NR 8 OBR. 4097 I DZIAŁKI NR 88 OBR. 4094 PRZY UL. BAŁTYCKIEJ I WIŚLANEJ W SZCZECINIE O POWIERZCHNI OK. 1,5HA (WZDŁUŻ ULICY BAŁTYCKIEJ)		
ADRES INWESTYCJI	park przy ul. Bałtyckiej i Wiślanej w Szczecinie działki nr 8 obr. 4097 i nr 88 , 79/2 dr obr. 4094		
FAZA:	PROJEKT ARCHITEKTONICZNO - BUDOWLANY		
BRANŻA	ARCHITEKTURA		
PROJEKTOWAŁ:	mgr inż. arch. Ireneusz LECH upr. bud. 124/Sz/88		
WSPÓŁPRACA:	mgr inż. arch. Szymon LECH upr. bud. nr 28/ZPOIA/OKK/2009 mgr inż. arch. Katarzyna Kubik		
SPRAWDZAJĄCY:	mgr inż. arch. Jarosław Nawrocki upr. bud. 94/Sz/85		
NAZWA RYSUNKU:	Mała architektura - północna część parku		
DATA:	LUTY 2015	SKALA 1:250	NR RYS. 4