


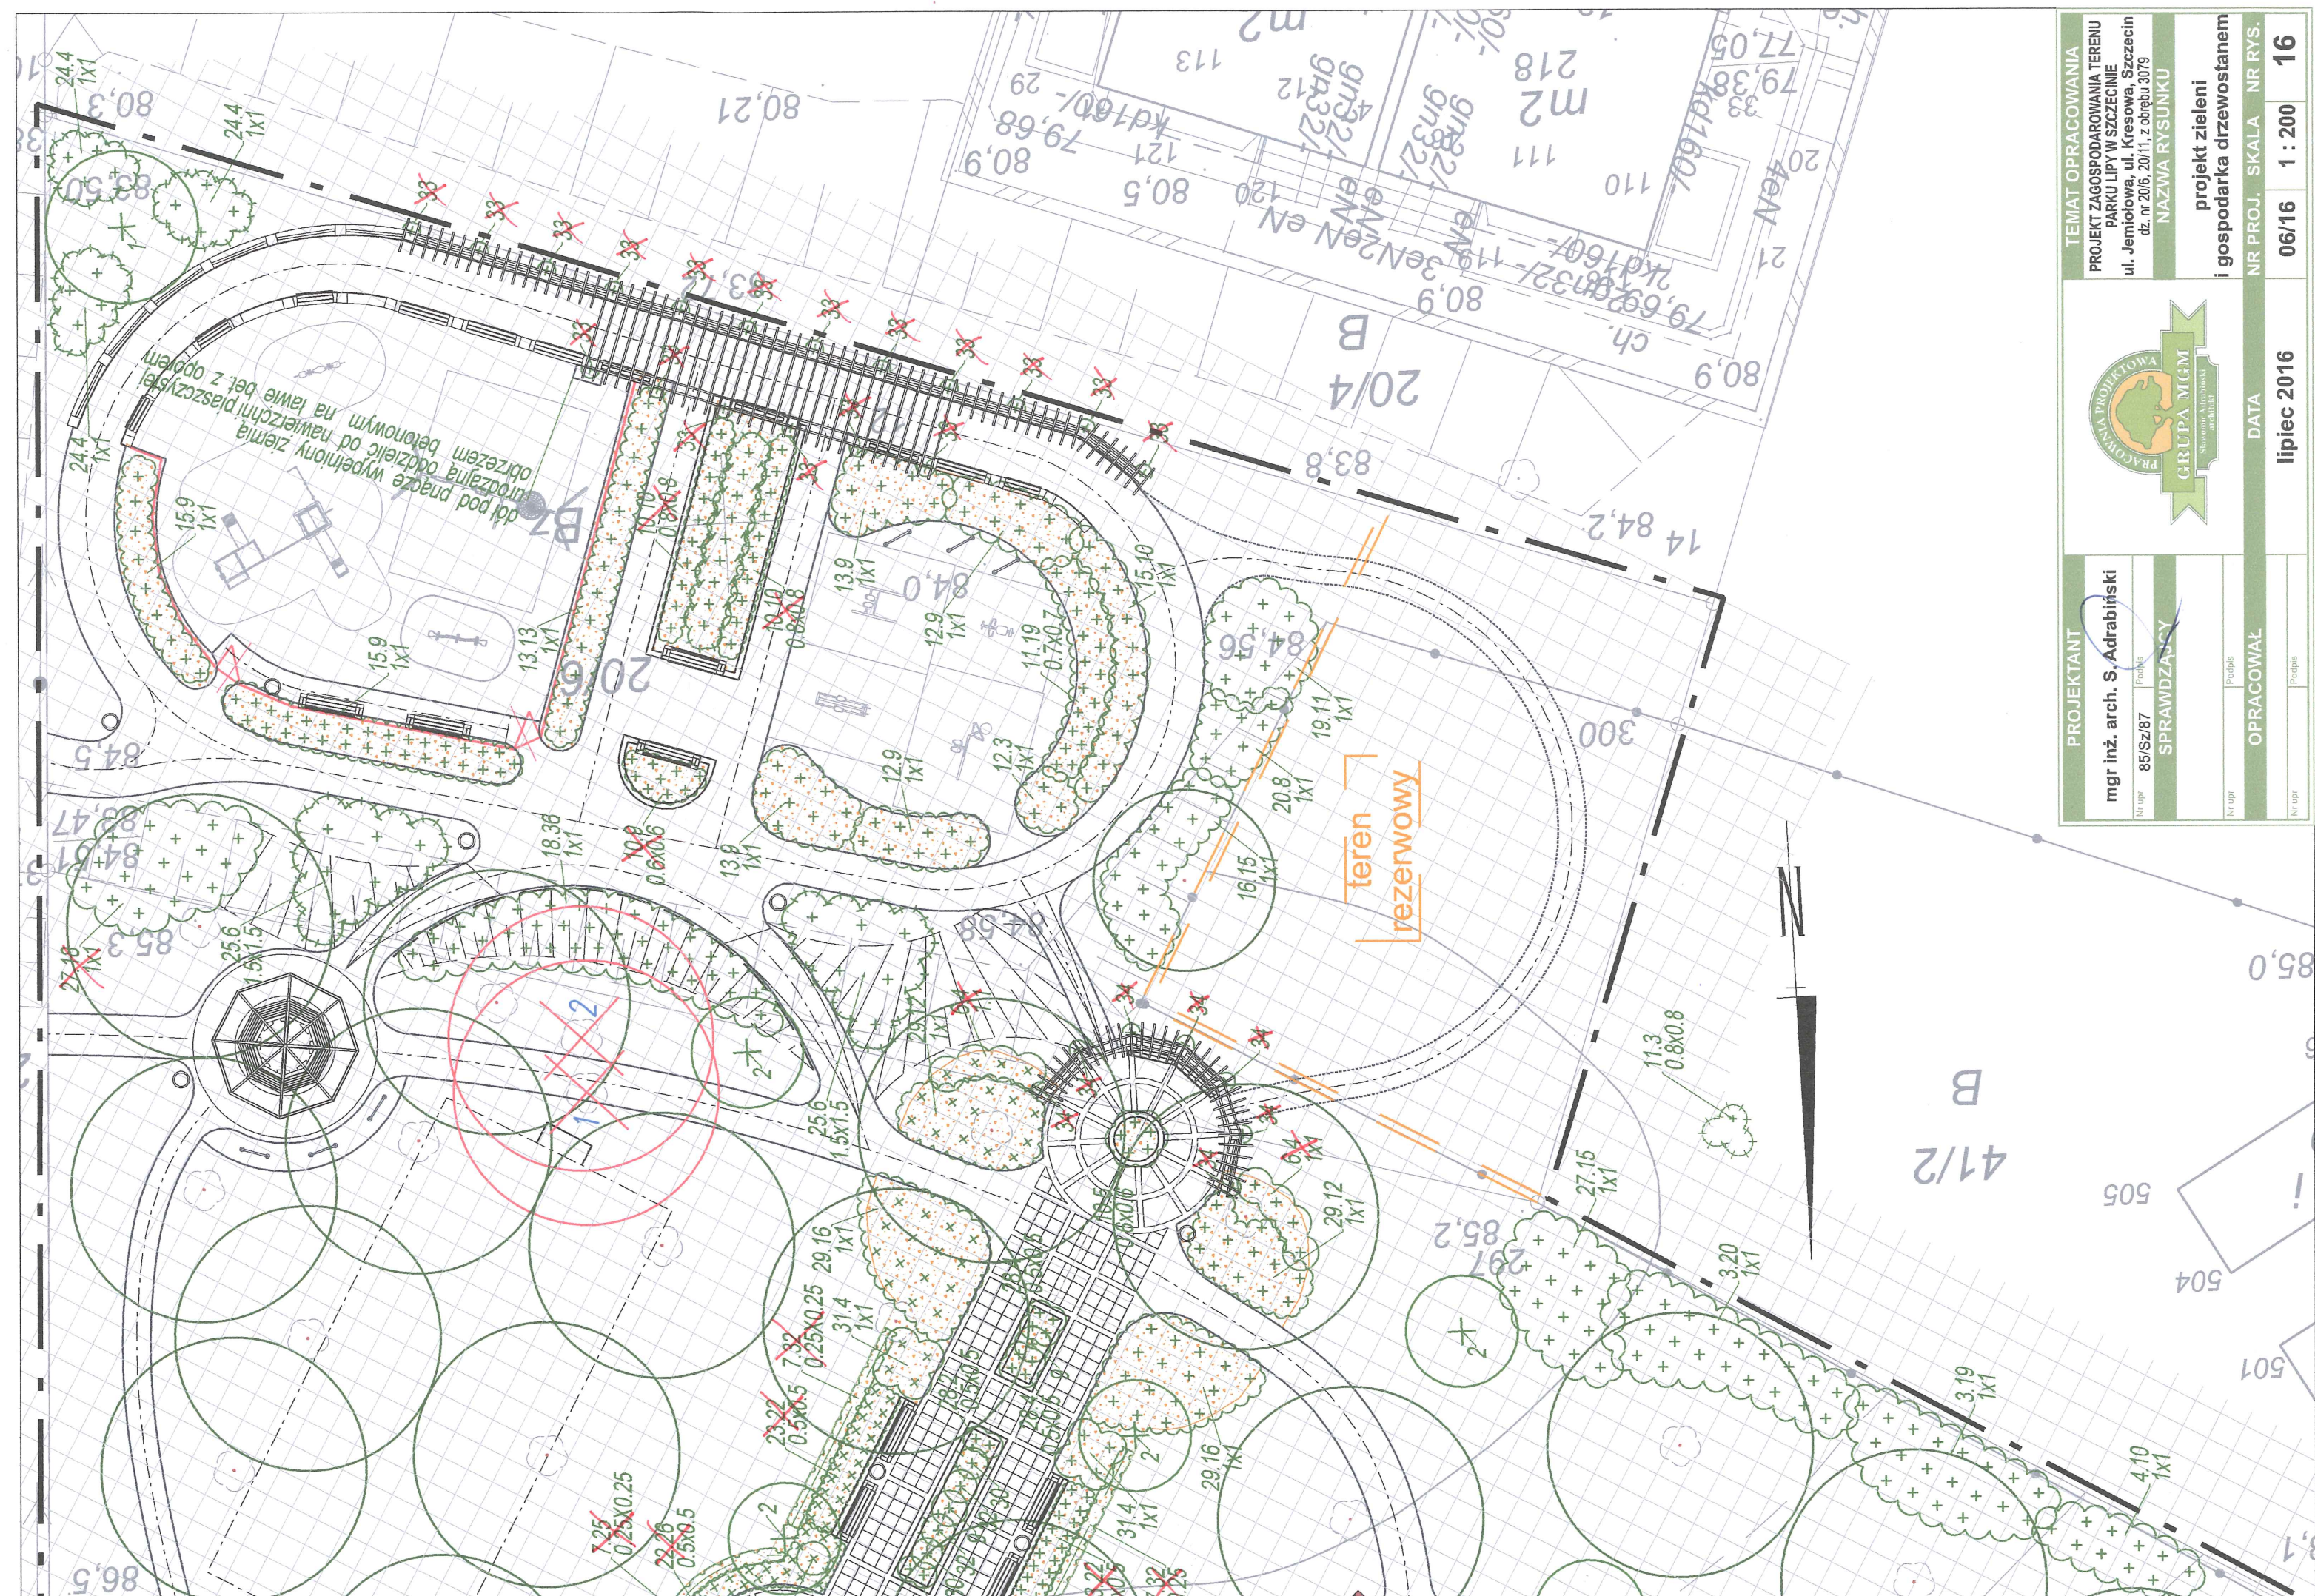

PROJEKTANT		TEMAT OPRACOWANIA	
mgr inż. arch. S. Adrabiński		PROJEKT ZAGOSPODAROWANIA TERENU	
Nr upr. 85/Sz/87		PARKU LIPY W SZCZECINIE	
Podpis		ul. Jemiołowa, ul. Kresowa, Szczecin	
SPRAWDZĄCY		dz. nr 20/6, 20/11, z obszaru 3079	
Nr upr.		NAZWA RYSUNKU	
Podpis		projekt zieleni	
OPRACOWAŁ		i gospodarka drzewostanem	
Nr upr.		NR PROJ.	
Podpis		SKALA	
		1 : 200	
		NR RYS.	
		06/16	
		lipiec 2016	



LEGENDA

PROJEKT ZIELENI

GRANICA OPRACOWANIA

ZIELEŃ

drzewo do zachowania

drzewo do usunięcia

drzewo projektowane

krzewy liściaste projektowane

krzewy iglaste projektowane

żywopłoty formowane projektowane

ściółka z kory mielonej i zrębków gałęziowych
gr. ok 5 cm - 388,91 m²

