


LEGENDA

PLANSZA WYMIAROWA

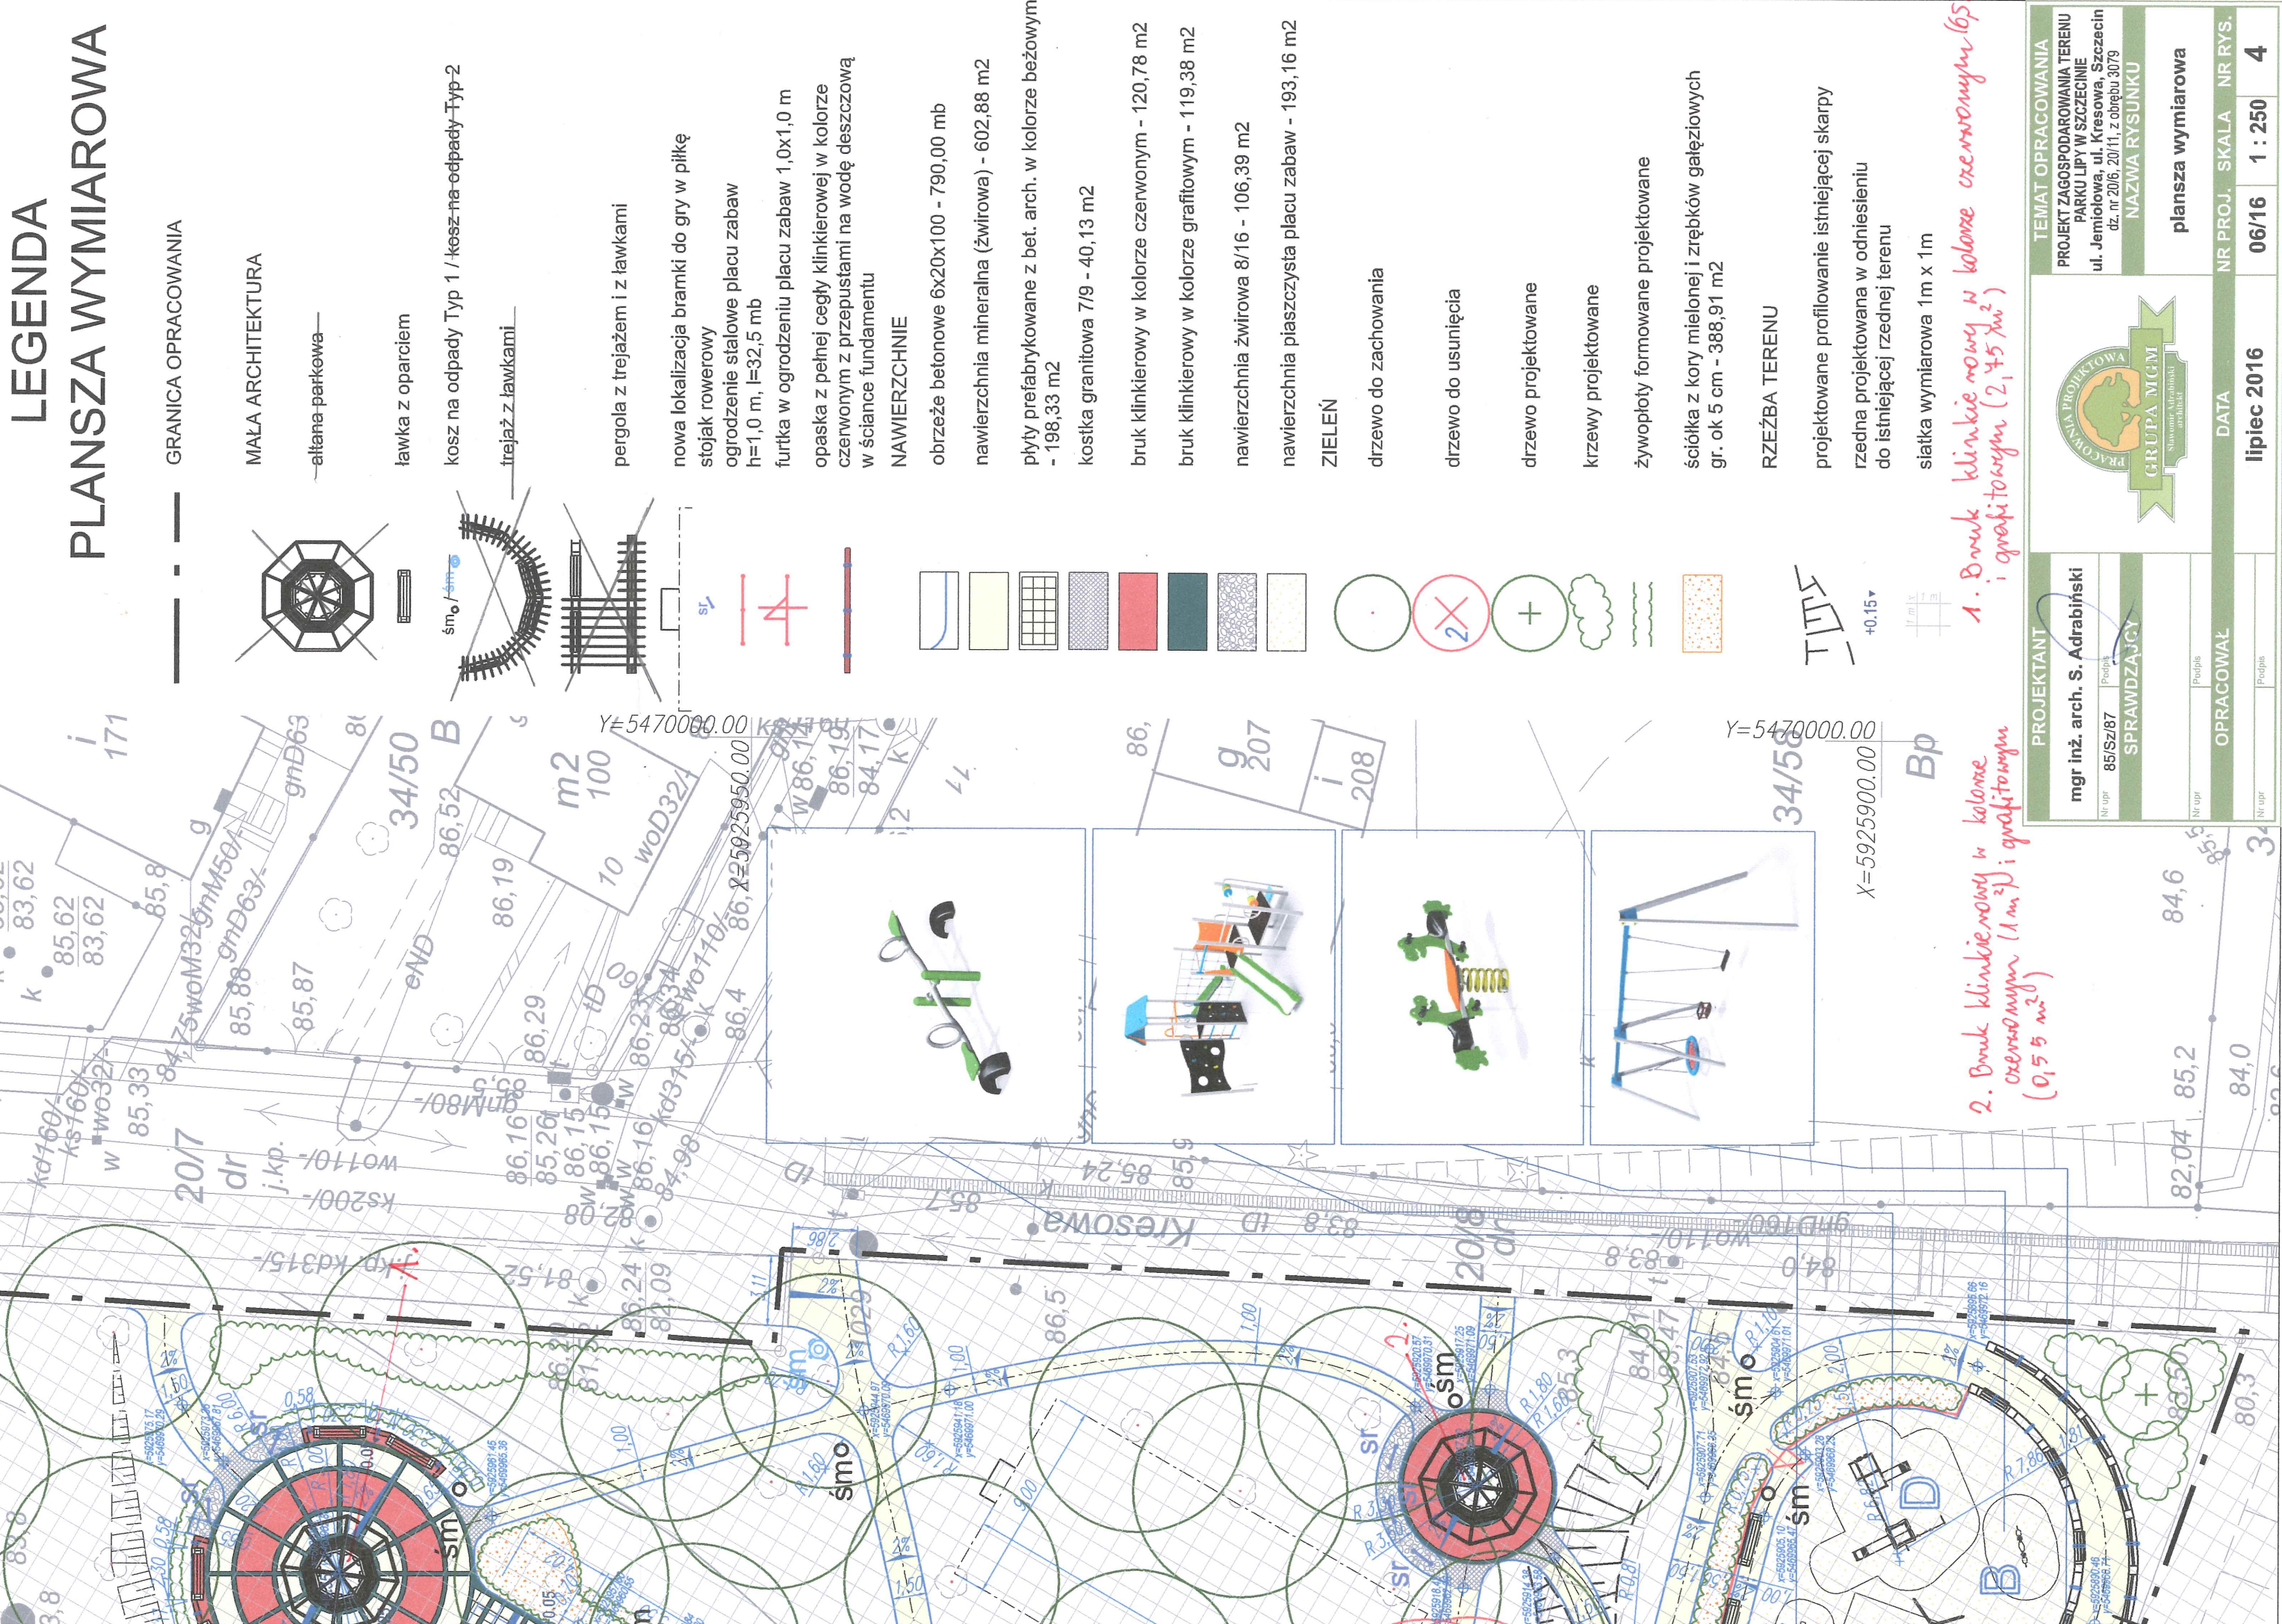

GRANICA OPRACOWANIA

MAŁA ARCHITEKTURA

altana parkowa

ławka z oparciem

kosz na odpady Typ 1 / kosz na odpady Typ 2

trejaż z ławkami

pergola z trejażem i z ławkami

nowa lokalizacja bramki do gry w piłkę

stojak rowerowy

ogrodzenie stalowe placu zabaw

h=1,0 m, l=32,5 mb

furtka w ogrodzeniu placu zabaw 1,0x1,0 m

opaska z pełnej cegły klinkierowej w kolorze czerwonym z przepustami na wodę deszczową w ścianie fundamentu

NAWIERZCHNIE

obrzeże betonowe 6x20x100 - 790,00 mb

nawierzchnia mineralna (żwirowa) - 602,88 m²

płyty prefabrykowane z bet. arch. w kolorze beżowym - 198,33 m²

kostka granitowa 7/9 - 40,13 m²

bruk klinkierowy w kolorze czerwonym - 120,78 m²

bruk klinkierowy w kolorze grafitowym - 119,38 m²

nawierzchnia żwirowa 8/16 - 106,39 m²

nawierzchnia piaszczysta placu zabaw - 193,16 m²

ZIELEŃ

drzewo do zachowania

drzewo do usunięcia

drzewo projektowane

krzewy projektowane

żywoploty formowane projektowane

ściółka z kory mielonej i zrębków gałęziowych gr. ok 5 cm - 388,91 m²

RZEŻBA TERENU

projektowane profilowanie istniejącej skarpy


rzędna projektowana w odniesieniu do istniejącej rzędnej terenu

siatka wymiarowa 1m x 1m

1. Brak klinkierowy w kolorze czerwonym (2,45 m²) i grafitowym (65 m²)

2. Brak klinkierowy w kolorze czerwonym (1 m²) i grafitowym (0,55 m²)

PROJEKTANT		DATA		NR PROJ.		SKALA		NR RYS.	
mgr inż. arch. S. Adrabiński		lipiec 2016		06/16		1 : 250		4	
Nr upr. 85/Sz/87		OPRACOWAŁ		06/16		1 : 250		4	
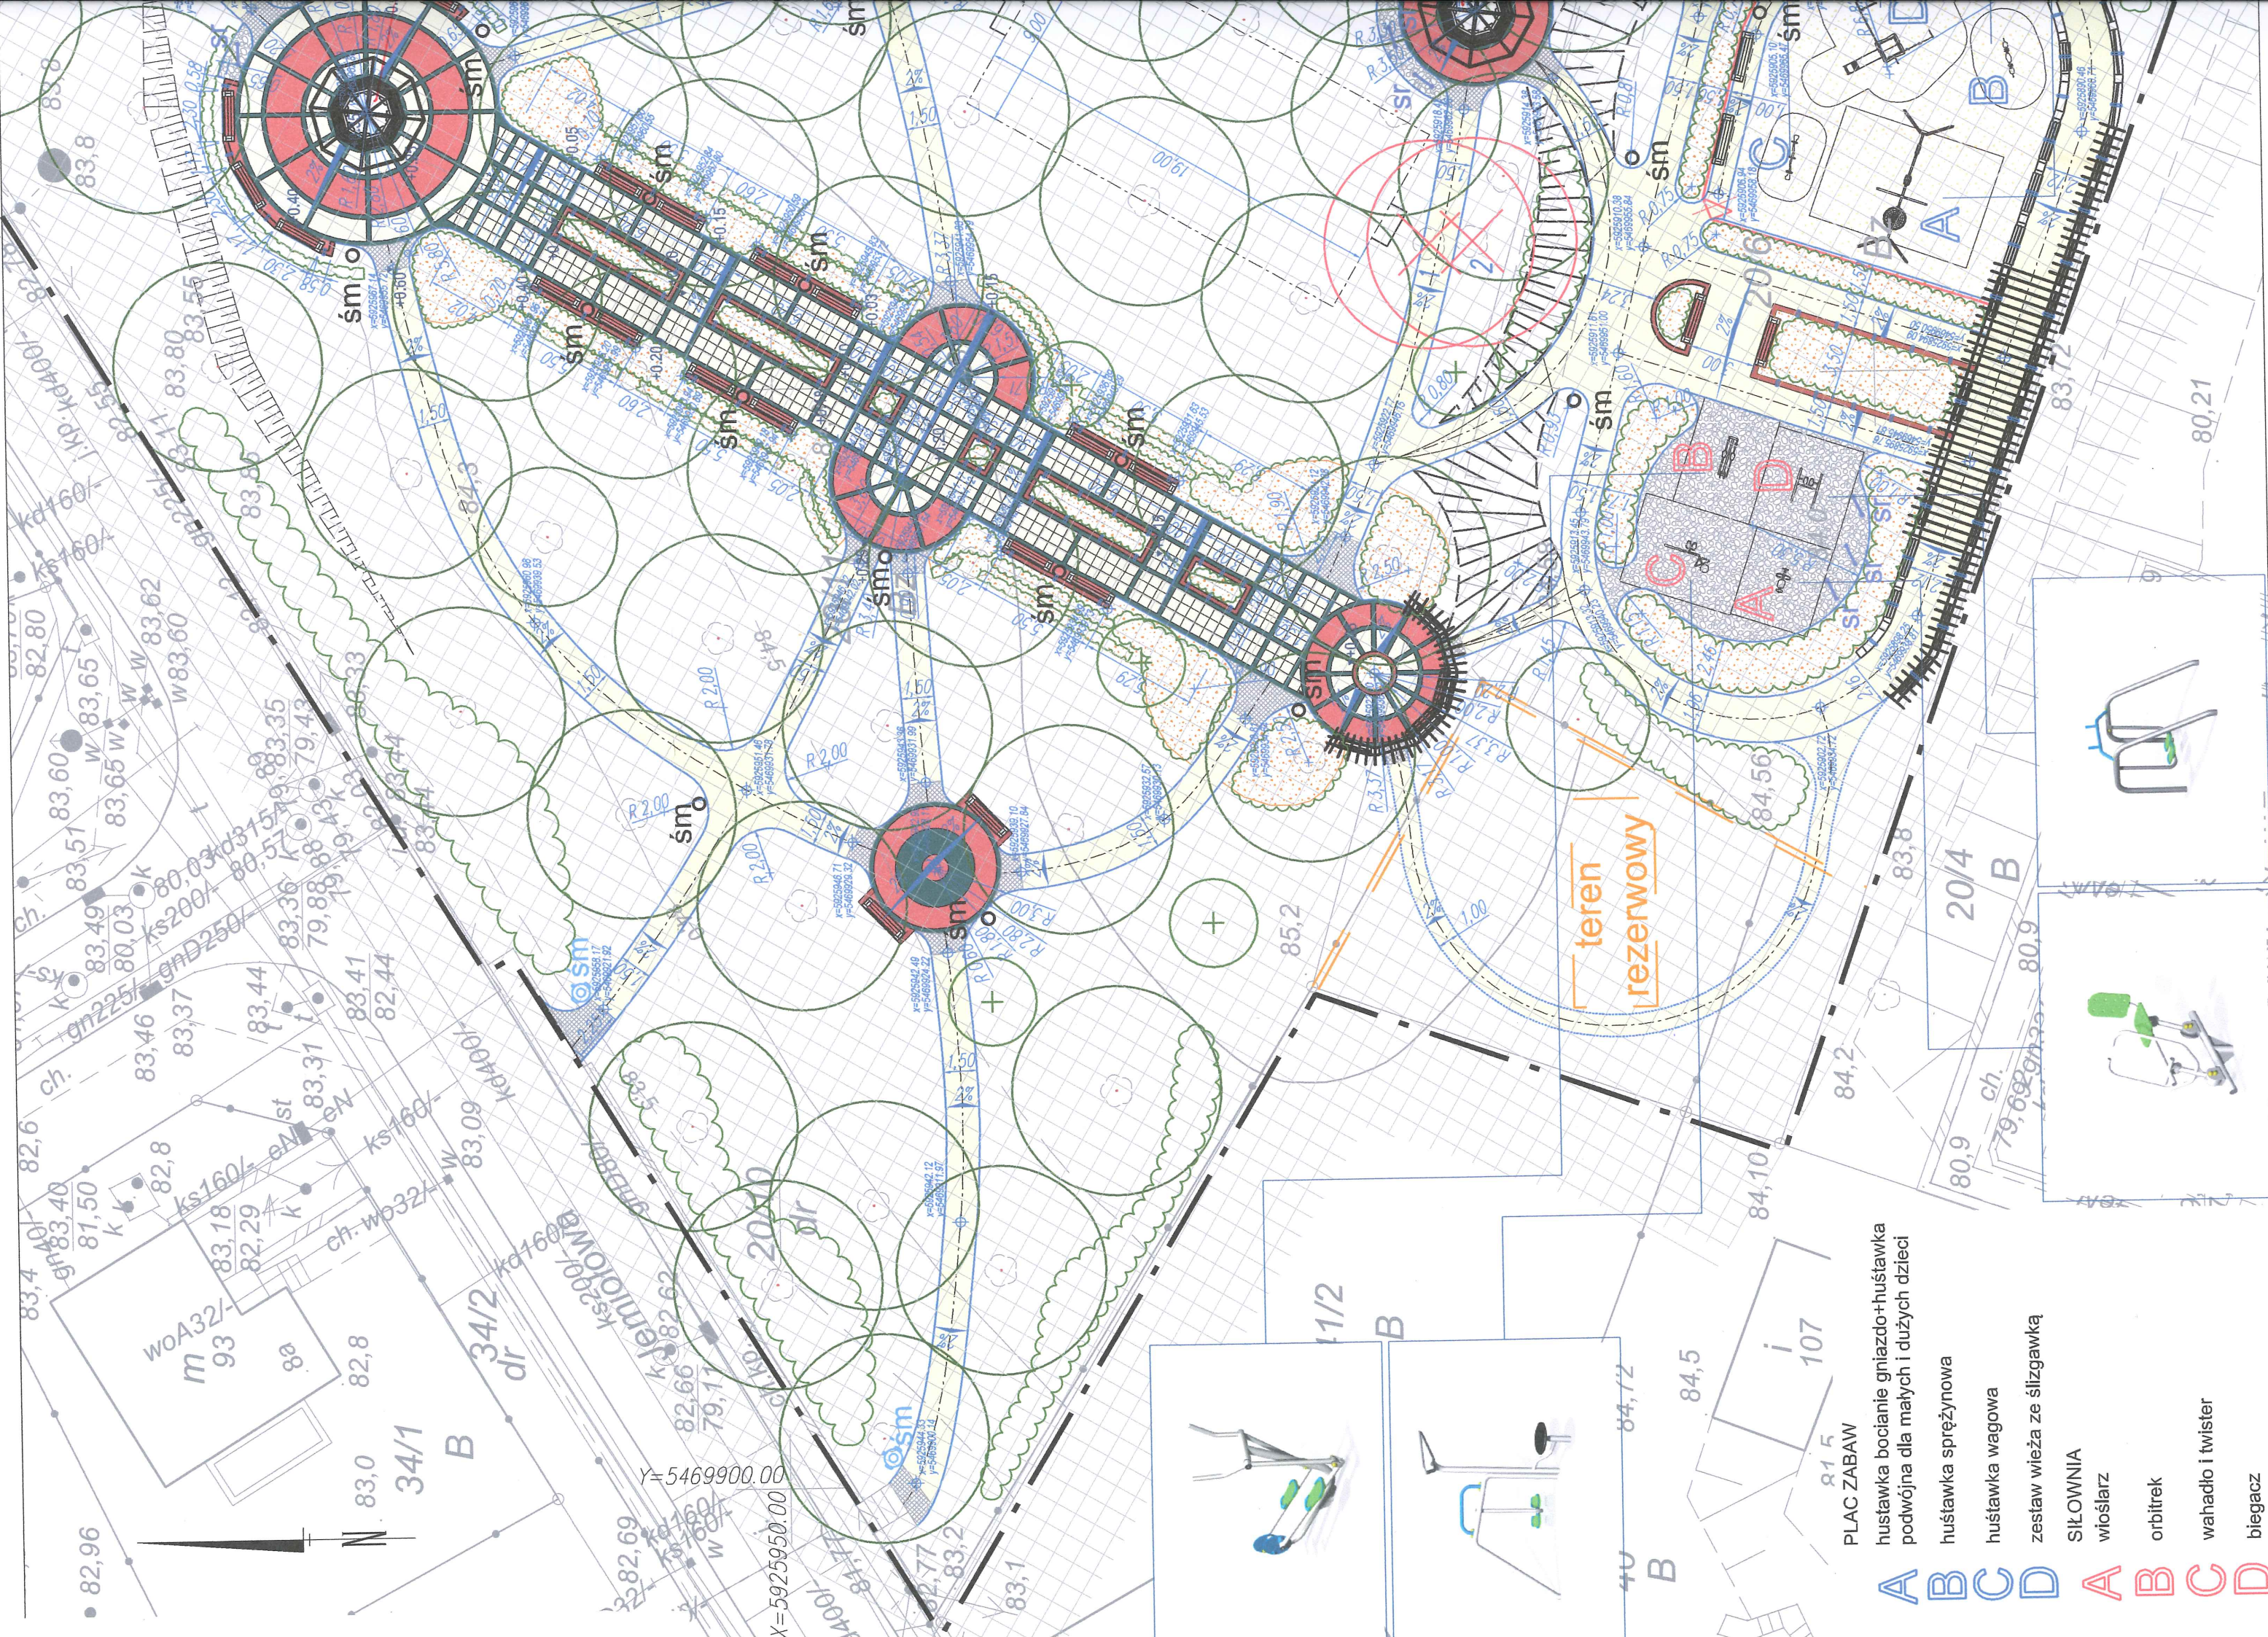

A B C D A B C D

PLAC ZABAW

huśtawka bocianie gniazdo+huśtawka
podwójna dla małych i dużych dzieci

huśtawka sprężynowa

huśtawka wagowa

zestaw wieża ze ślizgawką

SIŁOWNIA

wiosłarz

orbitrek

wahadło i twister

biegacz