

kostka granitowa 7/9 - 40,13 m<sup>2</sup>

bruk klinkierowy w kolorze czerwonym - 120,78 m<sup>2</sup>

bruk klinkierowy w kolorze grafitowym - 119,38 m<sup>2</sup>


nawierzchnia żwirowa 8/16 - 106,39 m<sup>2</sup>

rzedna projektowana w odniesieniu  
do istniejącej rzednej terenu

siatka wymiarowa 1m x 1m

0.15

m x 1 m

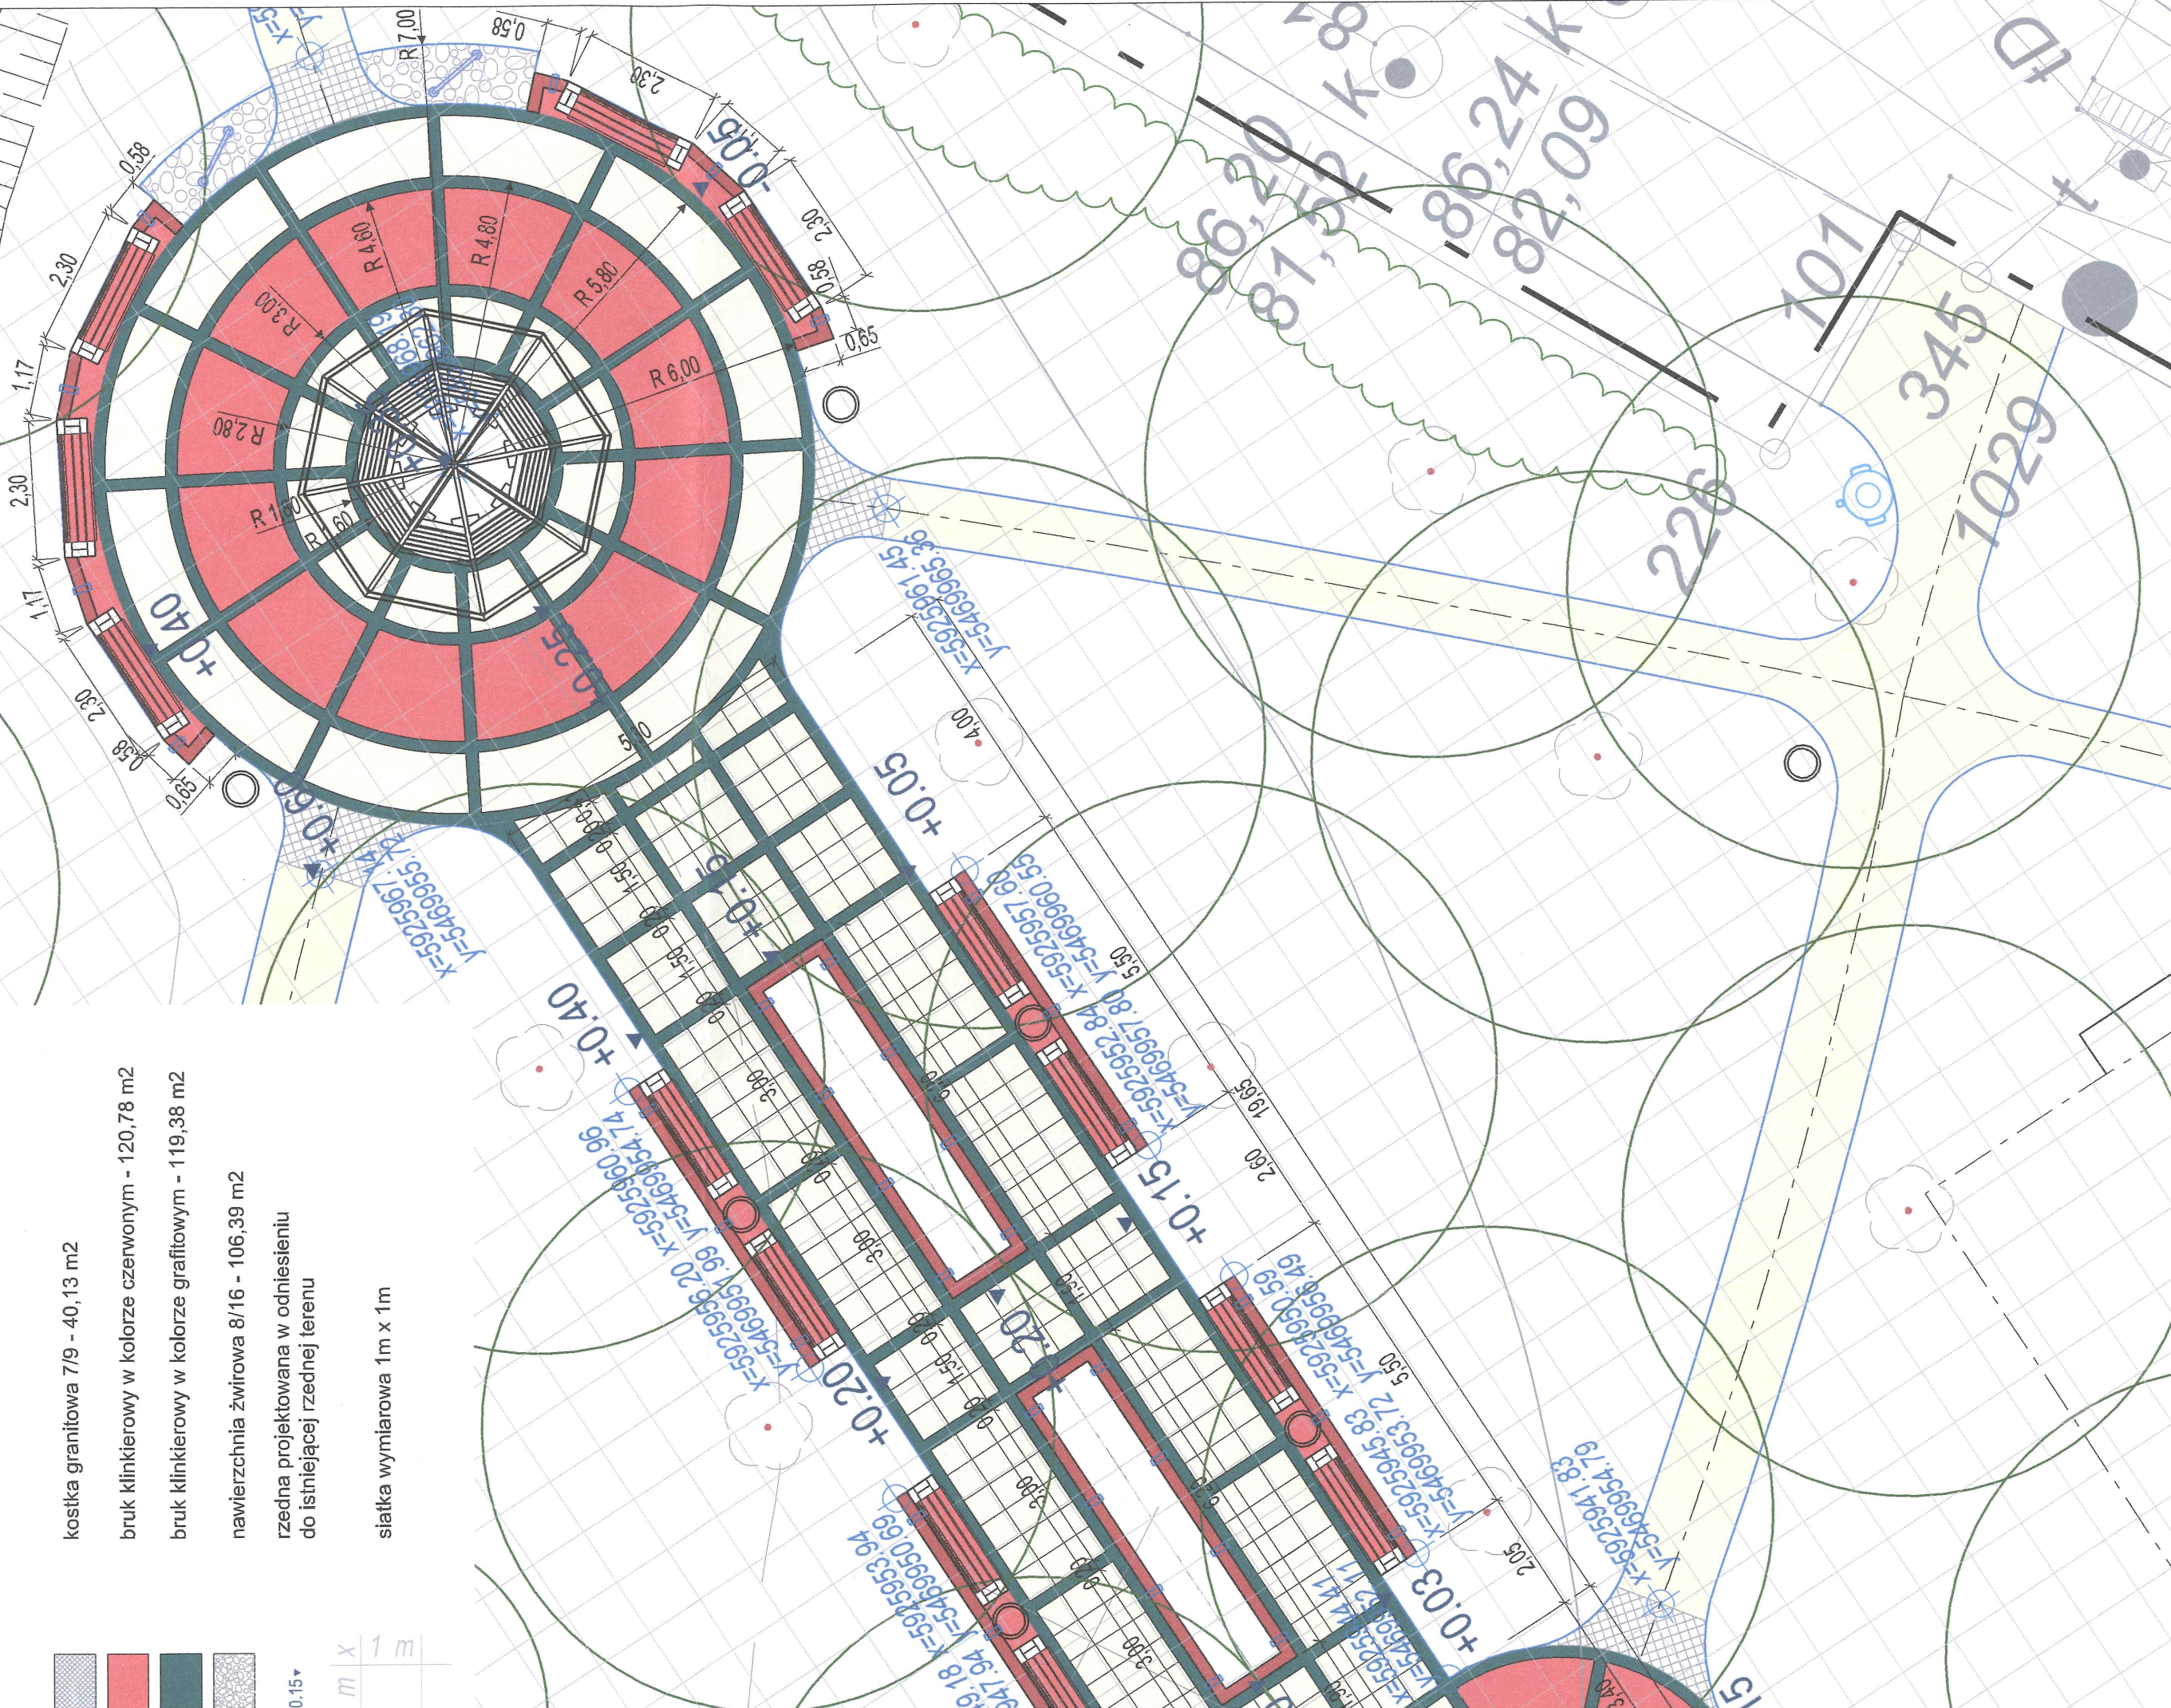

|                              |          |                                      |  |
|------------------------------|----------|--------------------------------------|--|
| PROJEKTANT                   |          | TEMAT OPRACOWANIA                    |  |
| mgr inż. arch. S. Adrabiński |          | PROJEKT ZAGOSPODAROWANIA TERENU      |  |
| Nr upr.                      | 85/Sz/87 | PARKU LIPY W SZCZECINIE              |  |
| SPRAWDZAJĄCY                 |          | ul. Jemiołowa, ul. Kresowa, Szczecin |  |
| Nr upr.                      |          | dz. nr 20/6, 20/11, z obrębu 3079    |  |
| OPRACOWAŁ                    |          | NAZWA RYSUNKU                        |  |
| Nr upr.                      |          | rysunek nawierzchni                  |  |
| DATA                         |          | NR PROJ.                             |  |
| lipiec 2016                  |          | SKALA                                |  |
| Nr upr.                      |          | 06/16                                |  |
| Nr upr.                      |          | 1 : 100                              |  |
| Nr upr.                      |          | NR RYS.                              |  |
| Nr upr.                      |          | 5                                    |  |

# ŁĘGENDA - RYSUNEK NAWIERZCHNI

GRANICA OPRACOWANIA



MAŁA ARCHITEKTURA

altana parkowa

ławka z oparciem

kosz na odpady Typ 1 /kosz na odpady Typ 2-

trejaż z ławkami

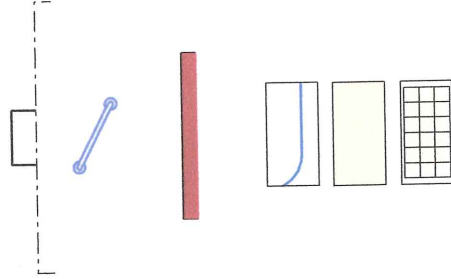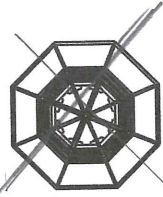

nowa lokalizacja bramki do gry w piłkę

stojak rowerowy


opaska z pełnej cegły klinkierowej w kolorze czerwonym z przepustkami na wodę deszczową w ścianie fundamentu

NAWIERZCHNIE

obrzeże betonowe 6x20x100 - 790,00 mb

nawierzchnia mineralna (żwirowa) - 602,88 m<sup>2</sup>

płyty prefabrykowane z bet. arch. w kolorze beżowym - 198,33 m<sup>2</sup>

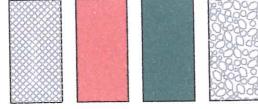

+0.15▼

